

SISTEMAS

- 1.COMUNICACIONES**
 - . RED INTERURBANA PRINCIPAL
 - . RED URBANA
 - . CAÑADAS O COLADANAS
 - . RED FERROVIARIA (ACTUAL / PROYECTO)
 - . FFCC Y OTROS TRANSPORTES
 - . PORTUARIO
- 2.SERVICIOS TECNICOS**
 - . CANALES DE ABASTECIMIENTO
 - . CANALES DE REGADIO
 - . DEPOSITOS DE AGUA
 - . DEPURADORAS
 - . VERTEDEROS DE BASURAS
 - . REDES ELECTRICAS
- 3.ESPACIOS LIBRES**
- 4.EQUIPAMIENTO**
 - . SANITARIO
 - . EDUCATIVO
 - . DEPORTIVO
- 5.SERVICIOS PUBLICOS**
 - . SEMEANTEROS
 - . ADMINISTRATIVOS
 - . PROTECCION ANTISISMICA

RECTIFICACION	SITUACION	FECHA
SUBSANACION DEFICIENCIAS	LIMITES NU	1-6-87
LIMITE P.P. RECURSO INMOBOLF	ATAMARIA	18-5-88
MODIFICACIONES SUSTANCIALES	CALBLANQUE	MARZO 1992

ESTRUCTURA


- 1.AREAS DE PROTECCION** (NUP)
- 2.AREAS DE PRODUCCION**
 - . AGRICOLA (TRASVASE / CULTIVO TRADICIONAL) (NUPT, NUA, NUM)
 - . MINERA
 - . INDUSTRIAL (PESADA / LIGERA Y MEDIA / PORTUARIA) (!P, IL, P)
 - . TURISTICA (CAMPING) (A)
 - . LIMITE DE AREAS DE PROTECCION (.....)
 - . YACIMIENTO ARQUEOLOGICO

CLASIFICACION DEL SUELO

- 1.URBANO**
- 2.URBANIZABLE PROGRAMADO**
- 3.URBANIZABLE NO PROGRAMADO**
- 4.NO URBANIZABLE**
 - . NUCLEOS RURALES
 - . PROTECCION ECOLOGICO AMBIENTAL
 - . PROTECCION Y MEJORA DEL PAISAJE
 - . AREA FORESTAL Y MONTAÑOSA
 - . FRANJA LOSTERA DEL MAR MENOR
 - . REGADIO DEL TRASVASE
 - . AGRICOLA DE CULTIVO TRADICIONAL
 - . AREAS DE ACAMPADA
 - . AREAS DE MINERIA
 - . LIMITE DE SUELO CLASIFICADO
 - . LIMITE DE SECTORES
- 5.PROTECCION DE CAUCES Y COMUNICACIONES**
 - . RAMBLAS Y COSTAS
 - . COMUNICACIONES

EXCMO. AYUNTAMIENTO DE CARTAGENA

PLAN GENERAL MUNICIPAL DE ORDENACION

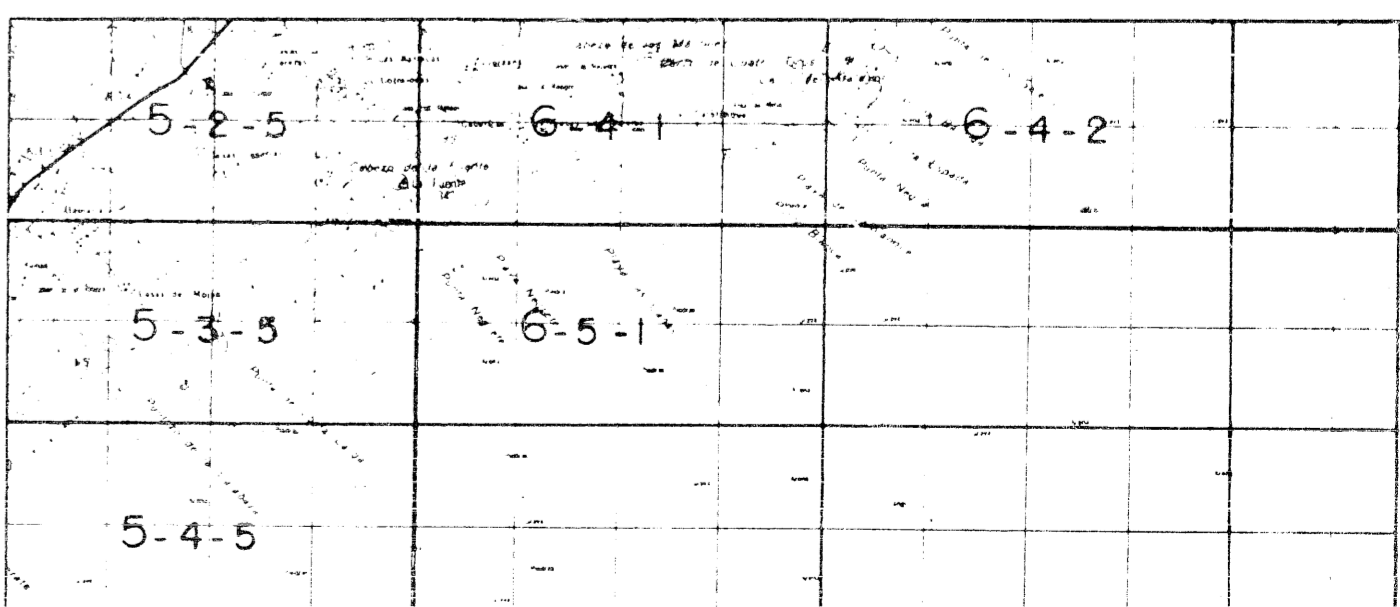

ESTRUCTURA TERRITORIAL Y CLASIFICACION DEL SUELO

OFICINA MUNICIPAL DEL PLAN GENERAL

CONCEJAL DIRECTOR DELEGADO TECNICO

JEFE DE LA OFICINA

ESCALA 1:5000

ENERO 85

Nº DE PLANO 5-3-5