


TEXTO REFUNDIDO
 Recoge condiciones del acuerdo
 de fecha 3 de MAYO 1990
 TECNICO MUNICIPAL

El Ayuntamiento de Caragena se aprobó el Proyecto de Ordenación, de cuyo Expediente forma parte el documento en que se consigna la presente diligencia.
 16 SET. 1988
 El Secretario

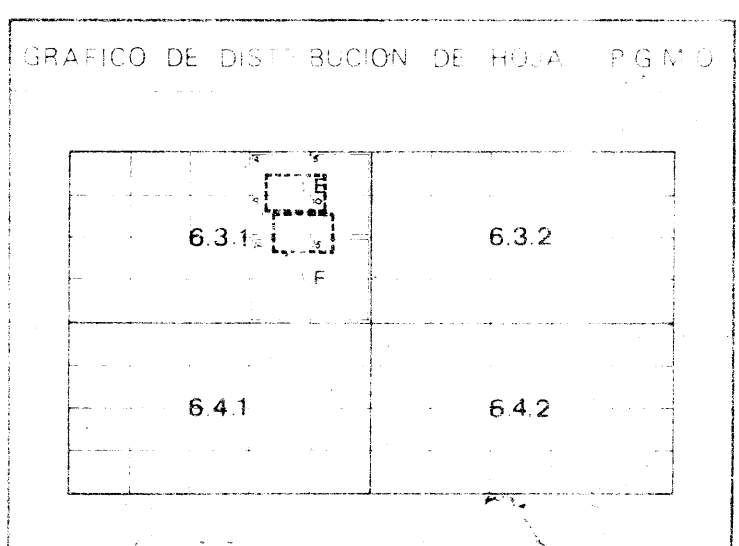

PLAYA HONDA
 1:5000
 6314 6315
 6316 6317
 6318 6319
 6320 6321



SIMBOLOGIA


| | |
|-----------------------|--|
| ALINEACIONES | |
| RASANTES | |
| ESPACIO LIBRE PUBLICO | |
| ESPACIO LIBRE PRIVADO | |
| VIA PEATONAL | |
| APARCAMIENTO | |
| SOPORTALES | |

EQUIPAMIENTOS

| | |
|----------------------|--|
| LINEA DE FERROVIARIA | |
| ESTACION | |
| DEPORTE | |
| RECREATIVO | |
| CIVICO | |

NORMAS

| | |
|-------------------------|----------|
| TIPOS DE ORDENACION | VAEC |
| ALINEACION VIAL | C |
| EDIFICACION ALIADA | U |
| VOLMETRIA ESPECIFICA | I |
| CASCO ANTIGUO | |
| EDIFICIO RECATALOGADO | |
| USOS CARACTERISTICOS | |
| RESIDENCIAL COLECTIVO | |
| RESIDENCIAL UNIFAMILIAR | |
| INDUSTRIAL | |
| GRADOS | 1,2,3... |

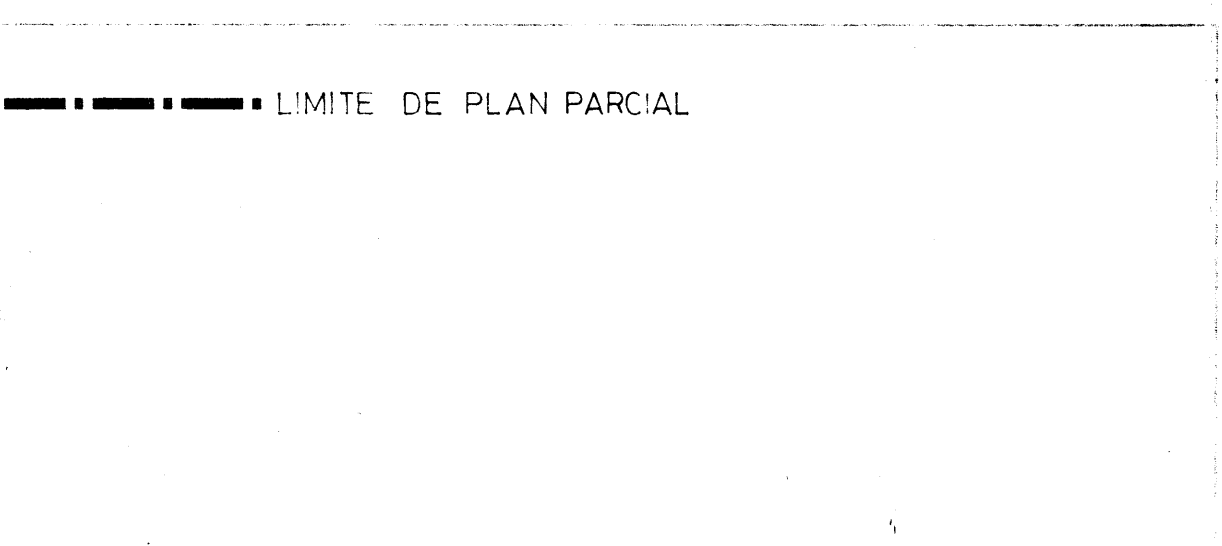

PLAN PARCIAL "PLAYA HONDA"
 ADAPTACION AL P.R.M.U. DE CARAGENA

PLANOS DE PROYECTO ORDENACION

Primario El Arquitecto Fecha JUNIO - 89 Plano nº 1.2
 Escala 1:5000