




DILIGENTE para hacer constar que el presente documento corresponde al TEXTO REFUNDIDO aprobado por resolución de fecha 29 Nov. 1990
 EL SECRETARIO

PLAYA HONDA

1:5.000	1:1.000	1:2.000
6.3.1	6.3.14	6.3.15
	6.3.19	6.3.10
	6.3.14	6.3.15

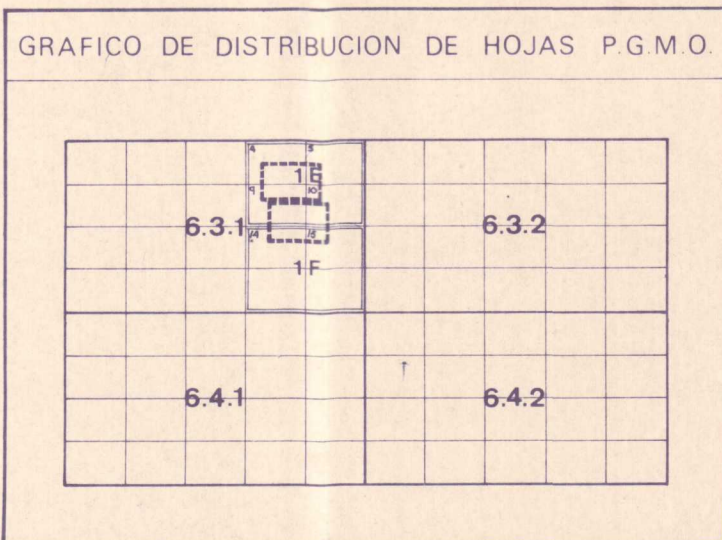

PLAN PARCIAL "PLAYA HONDA"
 ADAPTACION AL P.G.M.O. DE CARTAGENA

PLANOS DE PROYECTO

PARCELARIO

Promotor: **marpesa**
 El Arquitecto: **marin**
 Fecha: FEBRERO - 88
 Escala: 1/1000
 Plano nº: **2.2**