


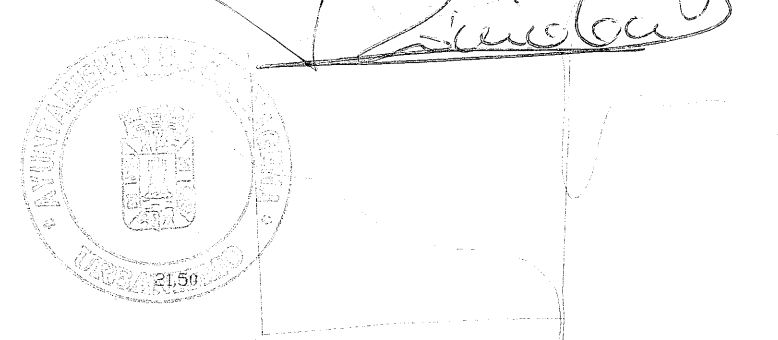

TEXTO REFUNDIDO
 Recoge condiciones del acuerdo
 PLANARIO de fecha 30 NOV. 1952
 EL TECNICO MUNICIPAL



DILIGENCIA para hacer constar que el presente documento corresponde al TEXTO REFUNDIDO aprobado por resolución de fecha 8 MARZO 1952
 EL SECRETARIO

<p>SIMBOLOGIA :</p> <p>--- LIMITE DE CLASIFICACION DE SUELO (líq. de línea)</p> <p>..... LIMITE DE UNIDADES DE EJECUCION</p> <p>--- LIMITE DE AREAS DE PROTECCION</p> <p>--- UNIDADES DE EJECUCION</p> <p>--- ACTUACIONES AISLADAS</p>	<p>ORDENACION</p> <p>ALINEACIONES (líq. de línea)</p> <p>RASANTES (líq. de línea)</p> <p>ESPACIO LIBRE PUBLICO</p> <p>ESPACIO LIBRE PRIVADO</p> <p>VIA PEATONAL</p> <p>APARCAMIENTO</p>	<p>NORMAS</p> <p>TIPOS DE ORDENACION</p> <p>ALINEACION A VAL</p> <p>EDIFICACION AISLADA</p> <p>VOLUMETRIA ESPECIFICA</p> <p>CASCO ANTIGUO</p> <p>EDIFICIO CATALOGADO</p> <p>USOS CARACTERISTICOS</p> <p>RESIDENCIAL COLECTIVO</p> <p>RESIDENCIAL UNIFAMILIAR</p> <p>INDUSTRIAL</p>	<p>TIPOS DE ORDENACION</p> <p>SOPORTALES</p> <p>EQUIPAMIENTOS</p> <p>GENERICOS</p> <p>EDUCATIVO</p> <p>SANITARIO</p> <p>DEPORTIVO</p> <p>RELIGIOSO</p> <p>CIVICO</p>	<p>NORMAS</p> <p>V</p> <p>A</p> <p>E</p> <p>C</p> <p>EG</p> <p>EE</p> <p>ES</p> <p>EJ</p> <p>ER</p> <p>EC</p> <p>U</p> <p>I</p>	<p>GRADOS 1,2,3....</p> <p>ESPACIOS LIBRES</p> <p>JARDINES</p> <p>AREA JUEGO NIÑOS</p> <p>AREA PEATONAL</p> <p>PASEO PEATONAL Y PLAZA</p> <p>ZONA DEPORTIVA</p> <p>SERVICIOS TECNICOS</p> <p>JAR</p> <p>AJ</p> <p>AP</p> <p>PP</p> <p>ZD</p> <p>ST</p>
---	--	---	---	--	---

PLANO GUIA		
19	20	21
23	24	25
29	30	31

PLAN PARCIAL SECTOR "FINCA BERISO"
 PLANOS DE PROYECTO
 ORDENACION, ALINEACIONES
 USOS PORMENORIZADOS, DELIMITACION
 DE UNIDADES DE EJECUCION
 PLANO 3.1.2
 ESCALA 1/1000
 MARZO 1952
 AYUNTAMIENTO DE CARTAGENA
 AREA DE URBANISMO
 EL SECRETARIO