



# EXCMO. AYUNTAMIENTO DE CARTAGENA

## SERVICIO MUNICIPAL DE CARTOGRAFIA

	5-1.5-14	5-1.5-15
	5-1.5-19	5-1.5-20




Por acuerdo del Excmo. Ayuntamiento Pleno de fecha 26 ABR. 1993 se aprobó DEFINITIVAMENTE el Proyecto de Planeamiento, de cuyo Expediente forma parte el documento en que se consigna la presente diligencia. 2 JUN. 1994  
 Cartagena El Secretario

TEXTO REFUNDIDO  
 Recoge condiciones acordadas en plenario de fecha 26 ABR. 1993  
 2 JUN. 1994

P.E.R.I.  
 LOS BELONES  
 (EN REDACCION)

TEXTO REFUNDIDO  
 (RECOPILA CONDICIONES ACUERDO PLENARIO DE 6-JULIO-93)

INFORMACION CARTOGRAFICA  
 Proyección U.T.M.  
 Elipsoidal internacional - Huso 31  
 Altitudes referidas al nivel del mar en Alicante

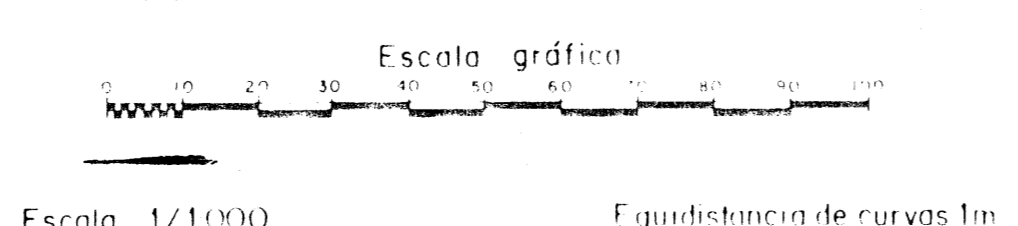

EXCMO. AYUNTAMIENTO DE CARTAGENA	COOPERATIVA DE VIV. SOCIALES "LOS BELONES"	ARQUITECTO: JOSE MANUEL CONESA NAVARRO	FECHA: FEB.-93
			ESCALA: 1/1000

PLAN PARCIAL "SECTOR LOS BELONES"		PLANO Nº 3.1
PLANO DE PROYECTO	DETERMINACIONES GENERALES	1.b