


4.167.200

100

4.167.000

696.000

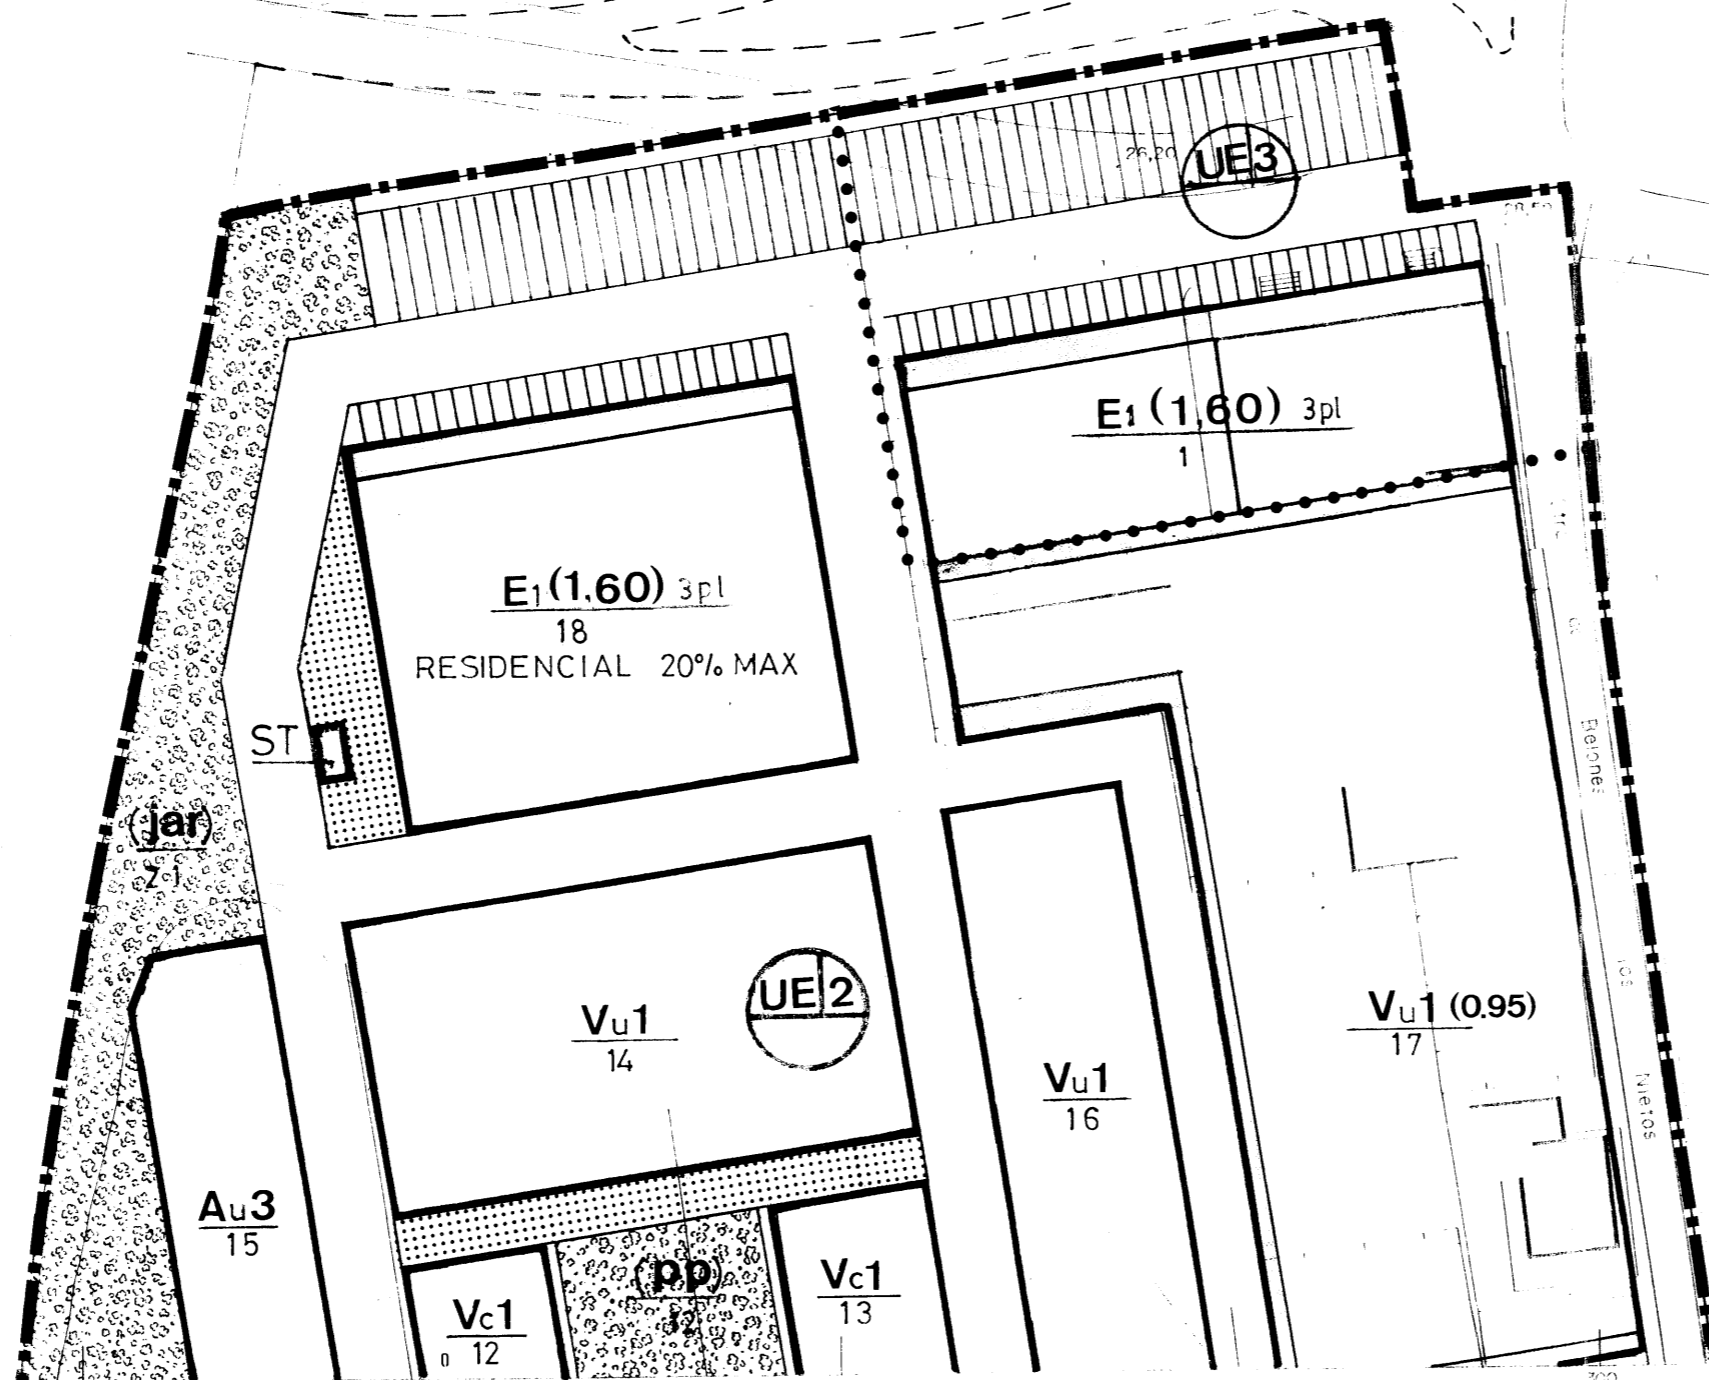

Por acuerdo del Excmo. Ayuntamiento  
 Pleno de fecha 26 ABR. 1993 se aprobó  
**DEFINITIVAMENTE** el Proyecto de Planea-  
 miento, de cuyo Expediente forma par-  
 te el documento en que se consigna la  
 presente diligencia, 2 JUN. 1994



Cartagena  
 El Secretario

**TEXTO REFUNDIDO**  
 Recoge condiciones acuerdo ple-  
 nario de fecha 26 ABR. 1993  
2 JUN. 1994

(CORREGIDO INDICES: MAYO -94)

**TEXTO REFUNDIDO**  
 (RECOCGE CONDICIONES ACUERDO PLENARIO DE 6-JULIO-93)

EXCMO. AYUNTAMIENTO DE CARTAGENA		COOPERATIVA DE VIV. SOCIALES "LOS BELONES"	ARQUITECTO:	FECHA:
			JOSE MANUEL CONESA NAVARRO	FEB.-93
			ESCALA:	
			1/1000	

PLAN PARCIAL "SECTOR LOS BELONES"		PLANO Nº
		3.1.
PLANO DE PROYECTO	DETERMINACIONES GENERALES	1.d