
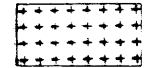
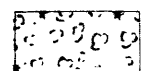



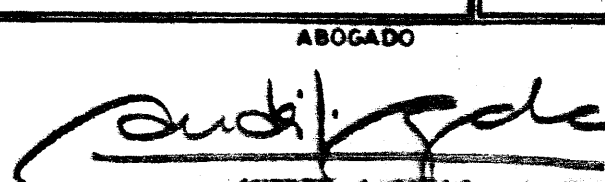


El Plan de Ordenamiento Territorial del Sector "LA ALJORRA W" de fecha 22 FEB. 1990 se aprueba DEFINITIVAMENTE el Proyecto de Plan de Ordenamiento Territorial de cuyo Expediente forma parte el presente documento en que se consigna la diligencia
 fecha 25 Jun 1990
 El Secretario

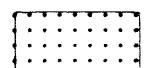

TEXTO REFUNDIDO
 Recoge condiciones acuerdo plenario de fecha 22 FEB. 1990

-  EQUIPAMIENTOS
-  ESPACIO LIBRE PUBLICO
-  VIA PEATONAL

PLAN PARCIAL SECTOR "LA ALJORRA W"		
DEL P.G.M.O. DE CARTAGENA		
PLANEAMIENTO VISADO		
PROMOTOR: JUNTA DE COMPENSACION "NUEVA ALJORRA"		
REF. C-331	ZONIFICACION	ESCALA 1/1000
FECHA NOV-88		
Nº PLANO 3.2	ARQUITECTO  J. A. MUÑOZ LONDON	ABOGADO  ANDRÉS J. AYALA