




ESTRECHO DE MAGALLANES

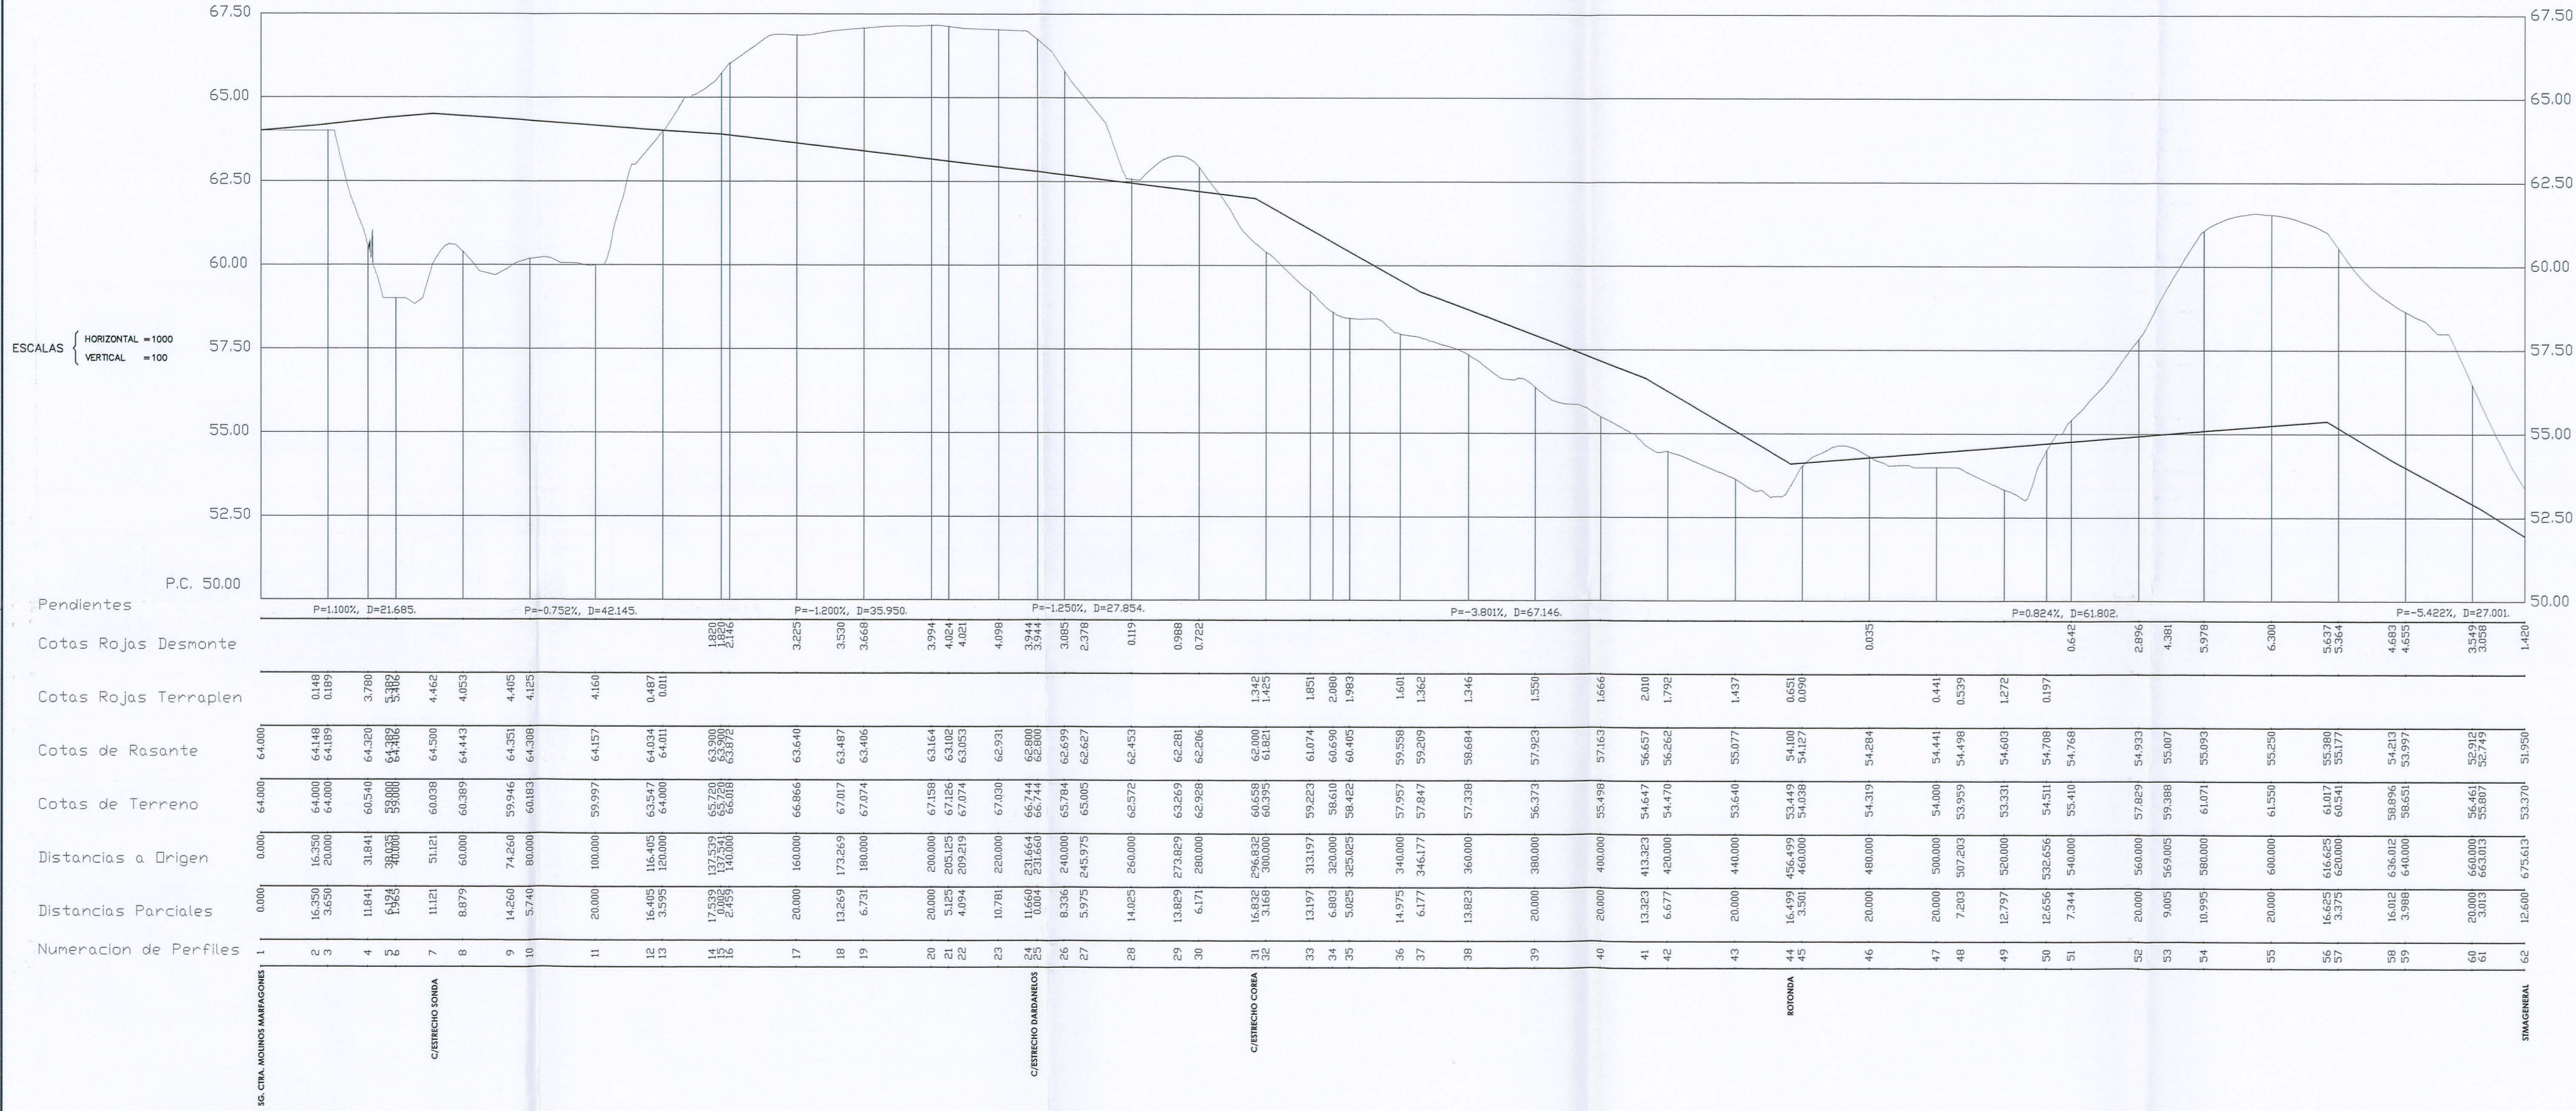


ESTRECHO DE DINAMARCA

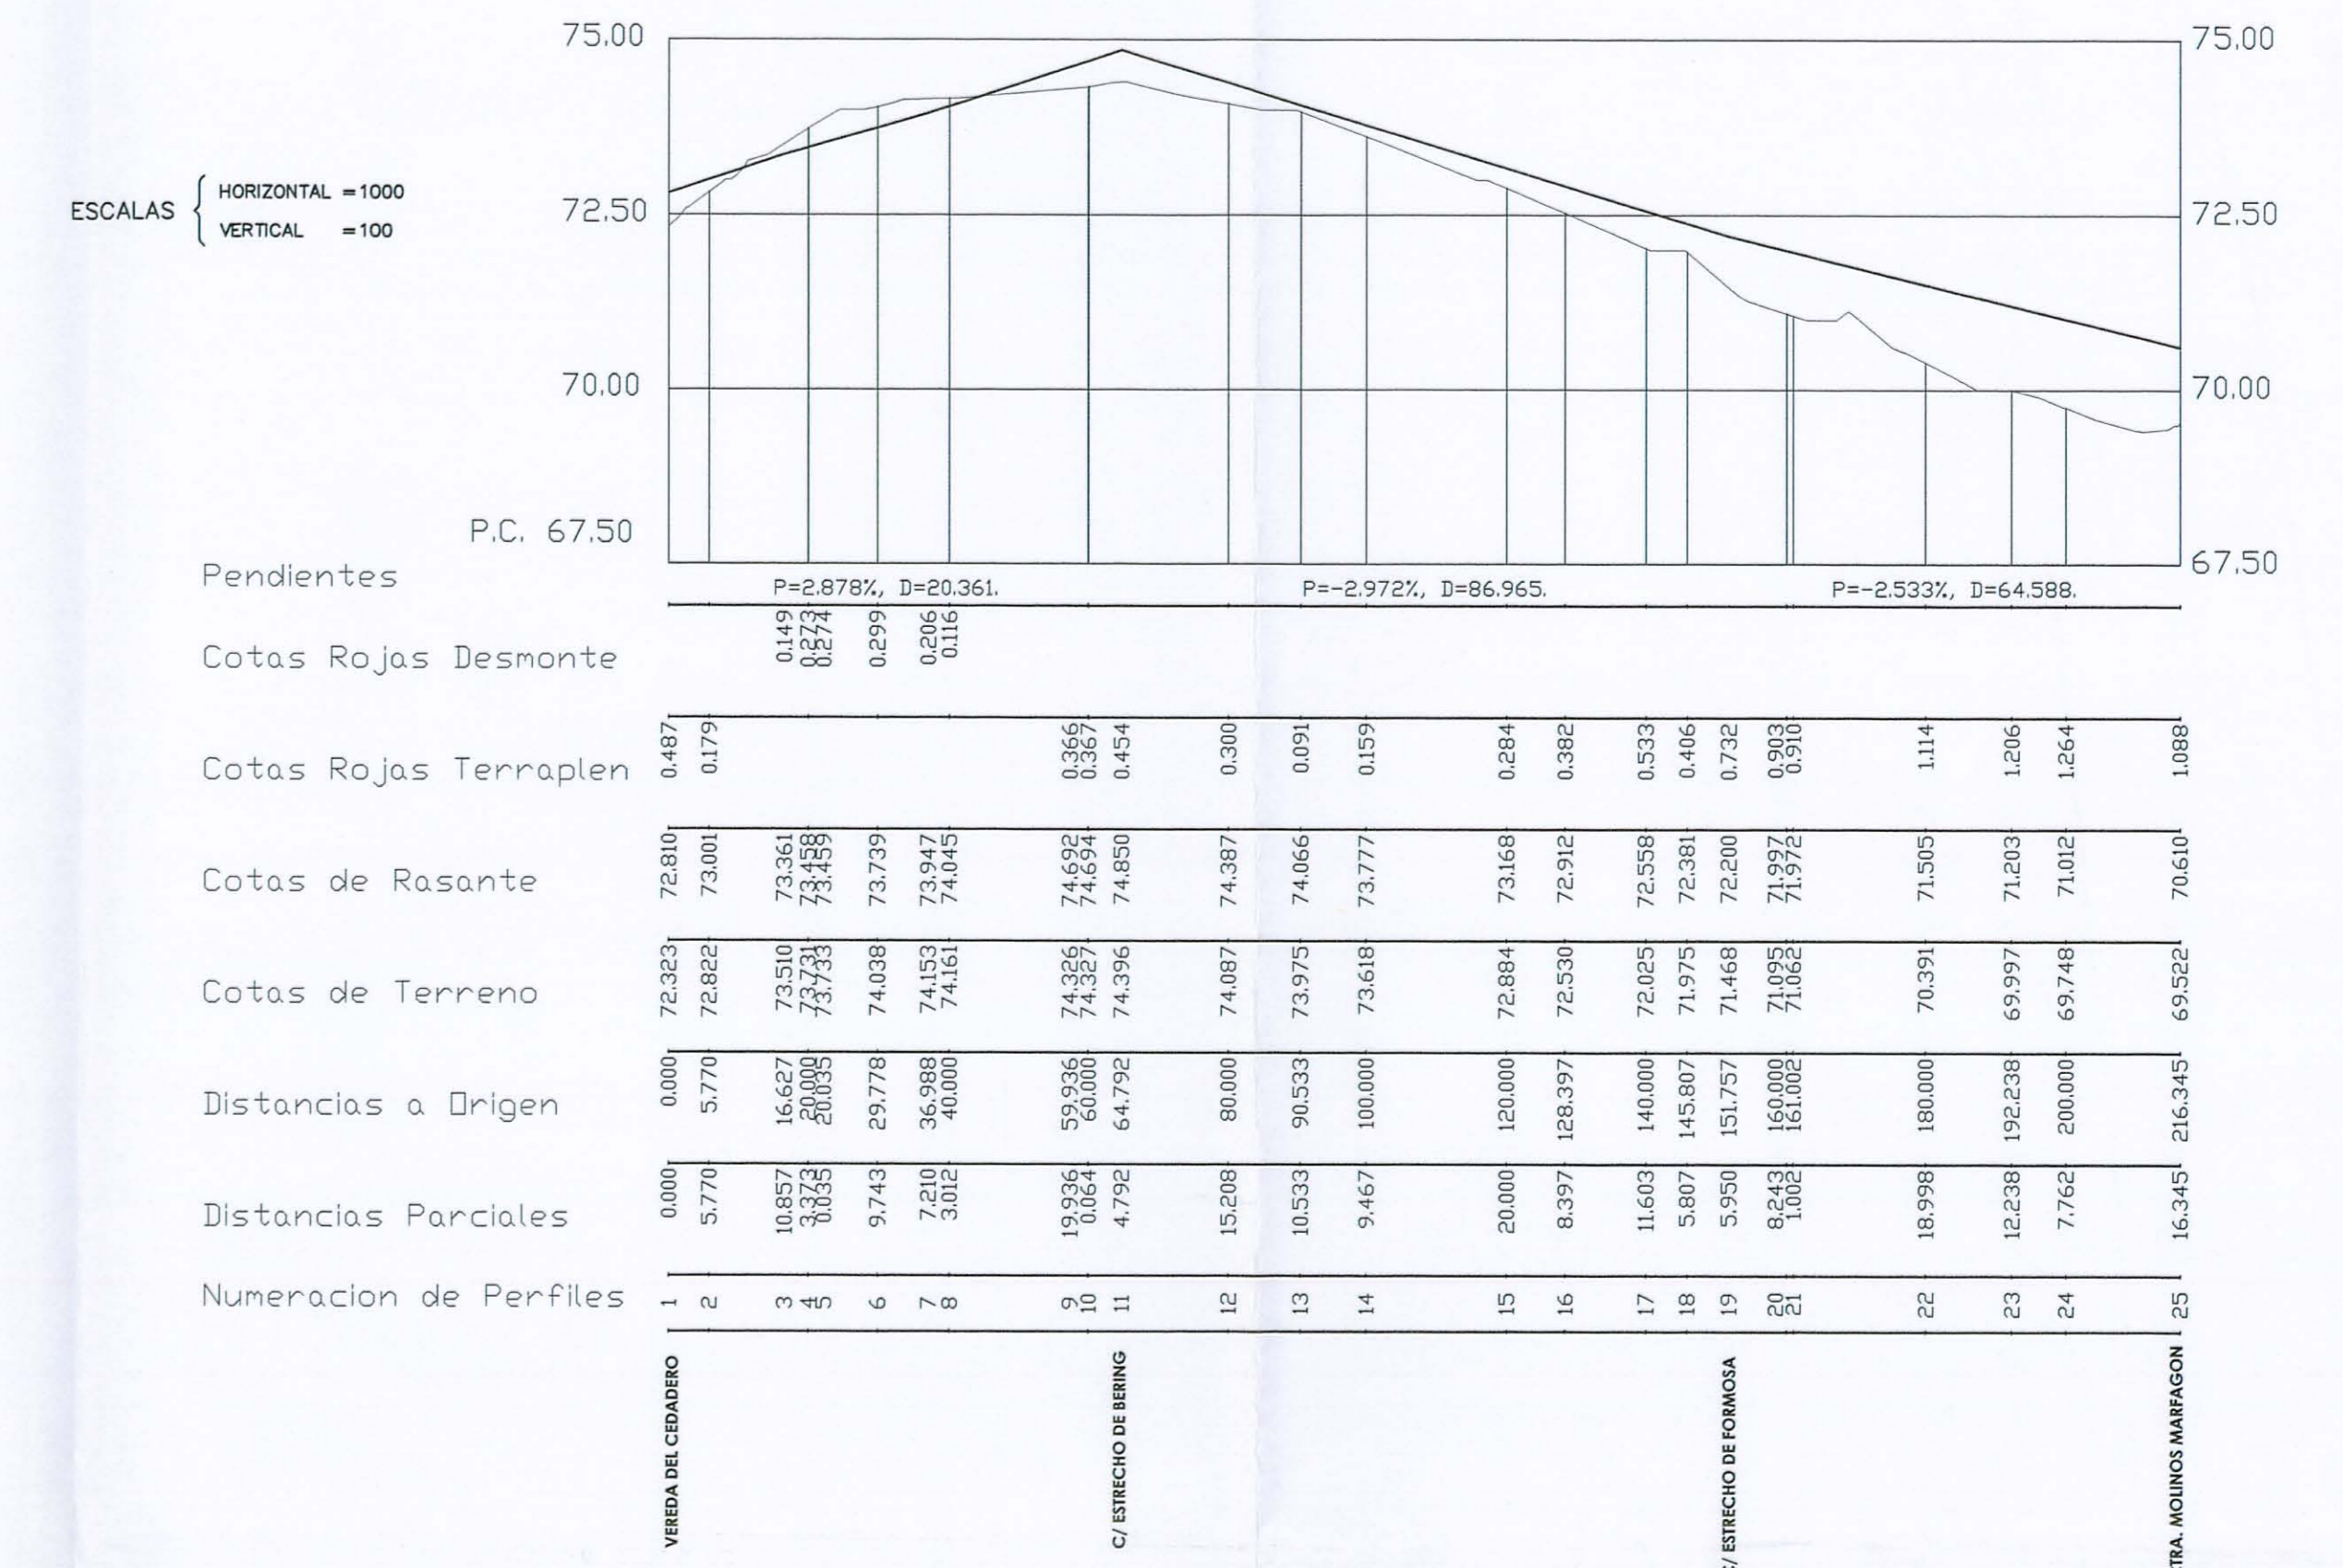


CALLE PEATONAL

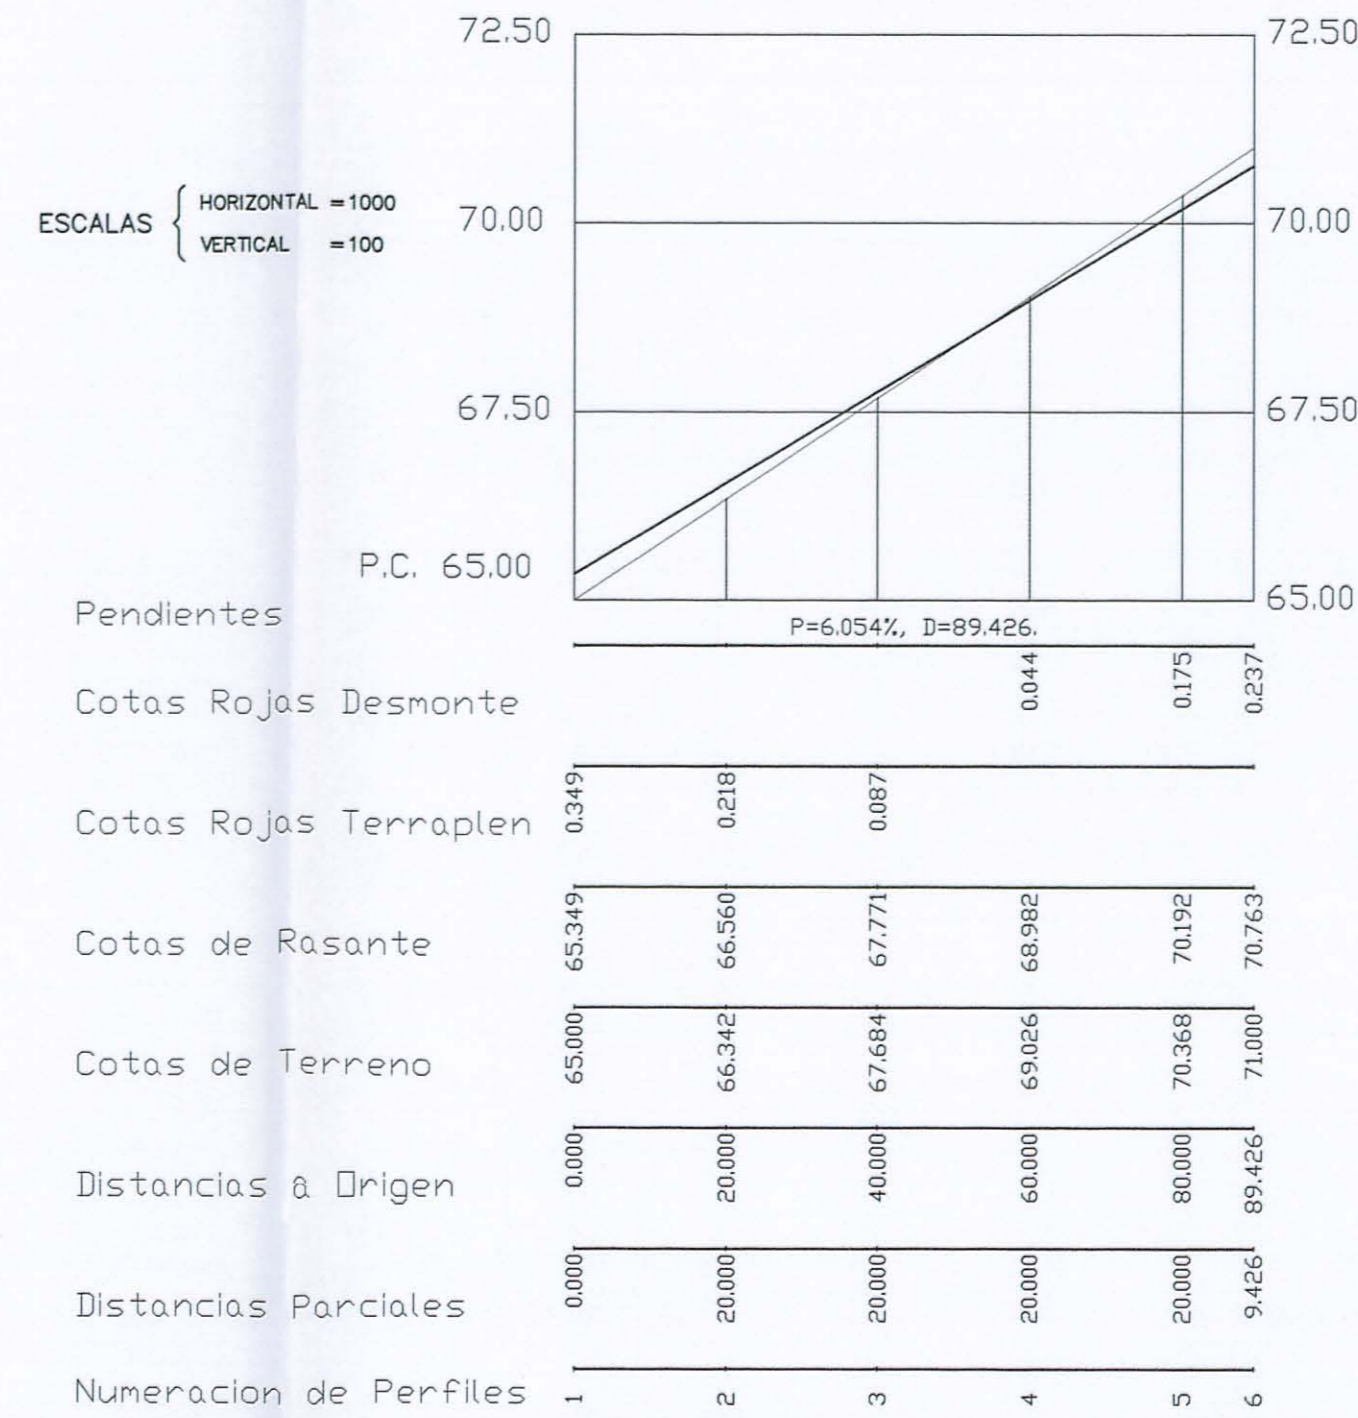


ESTRECHO DE FORMOSA

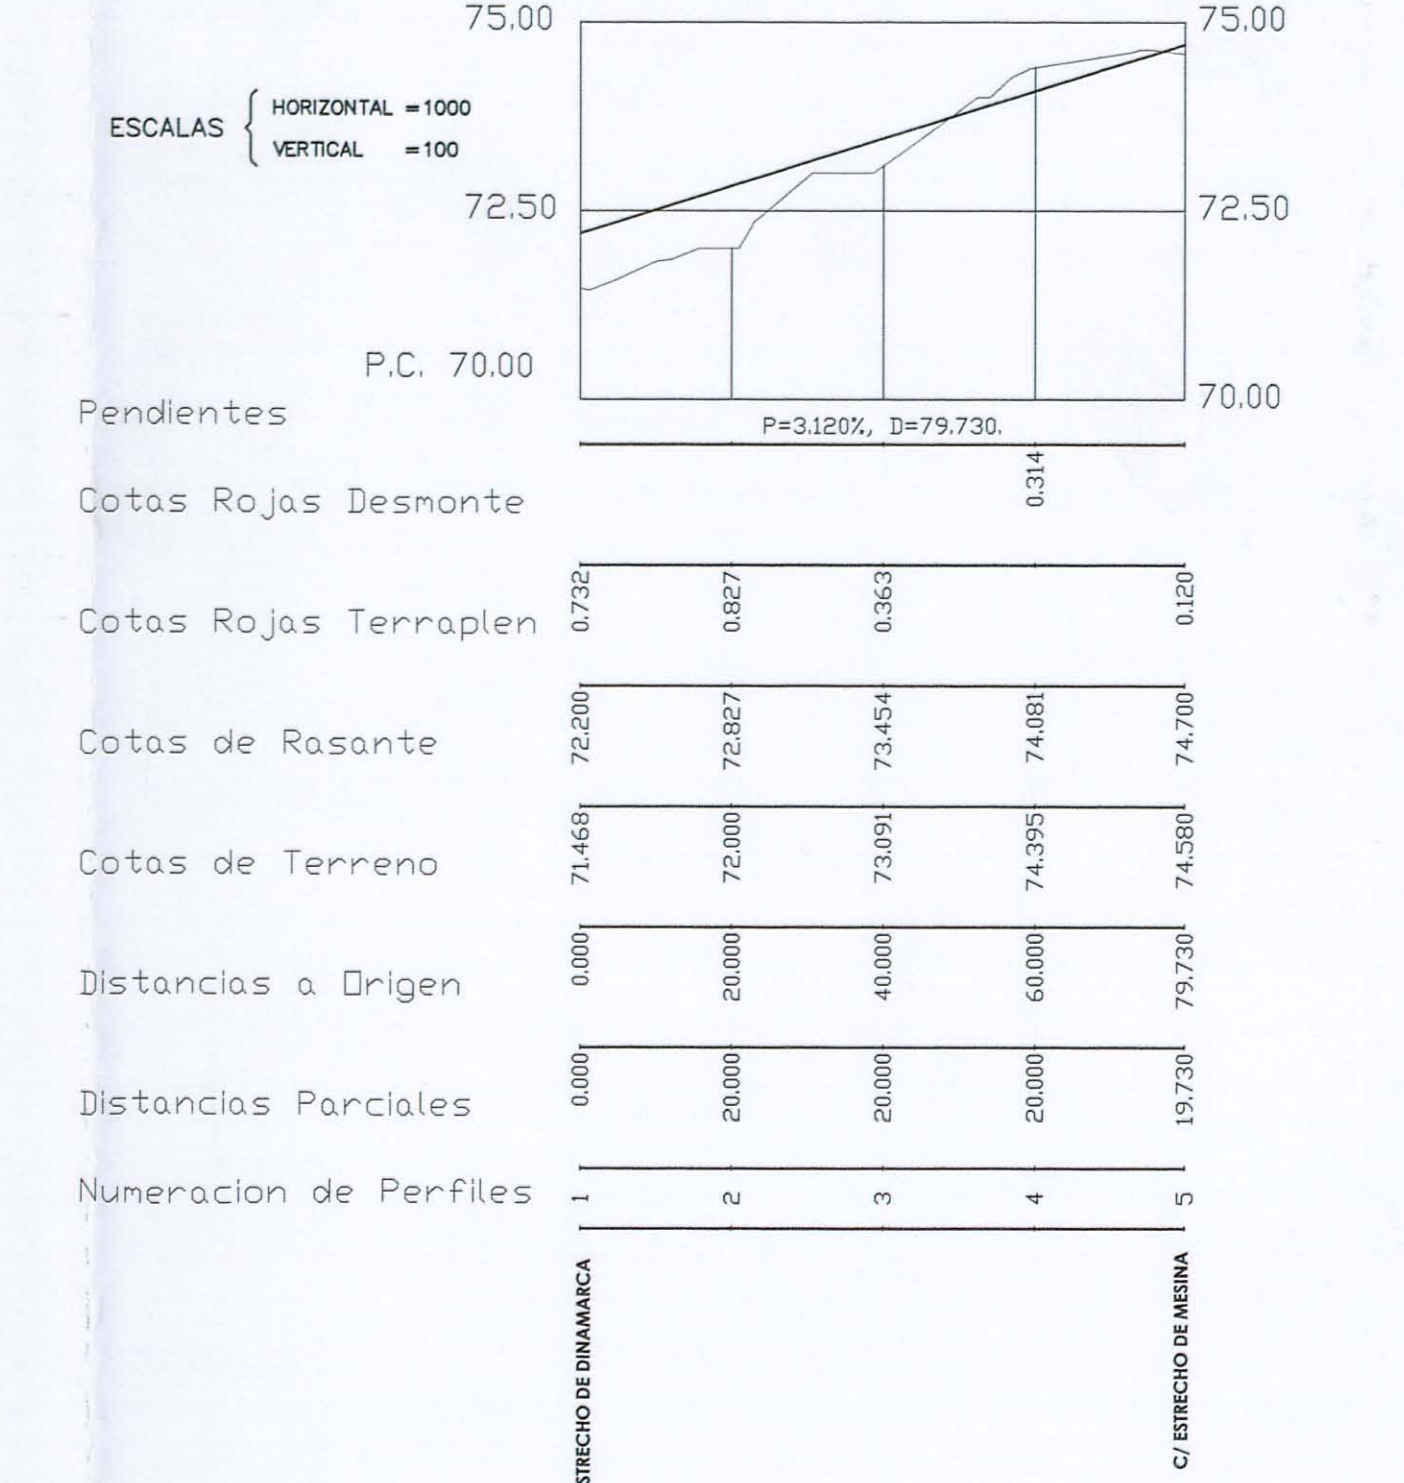


ESTRECHO DE COREA

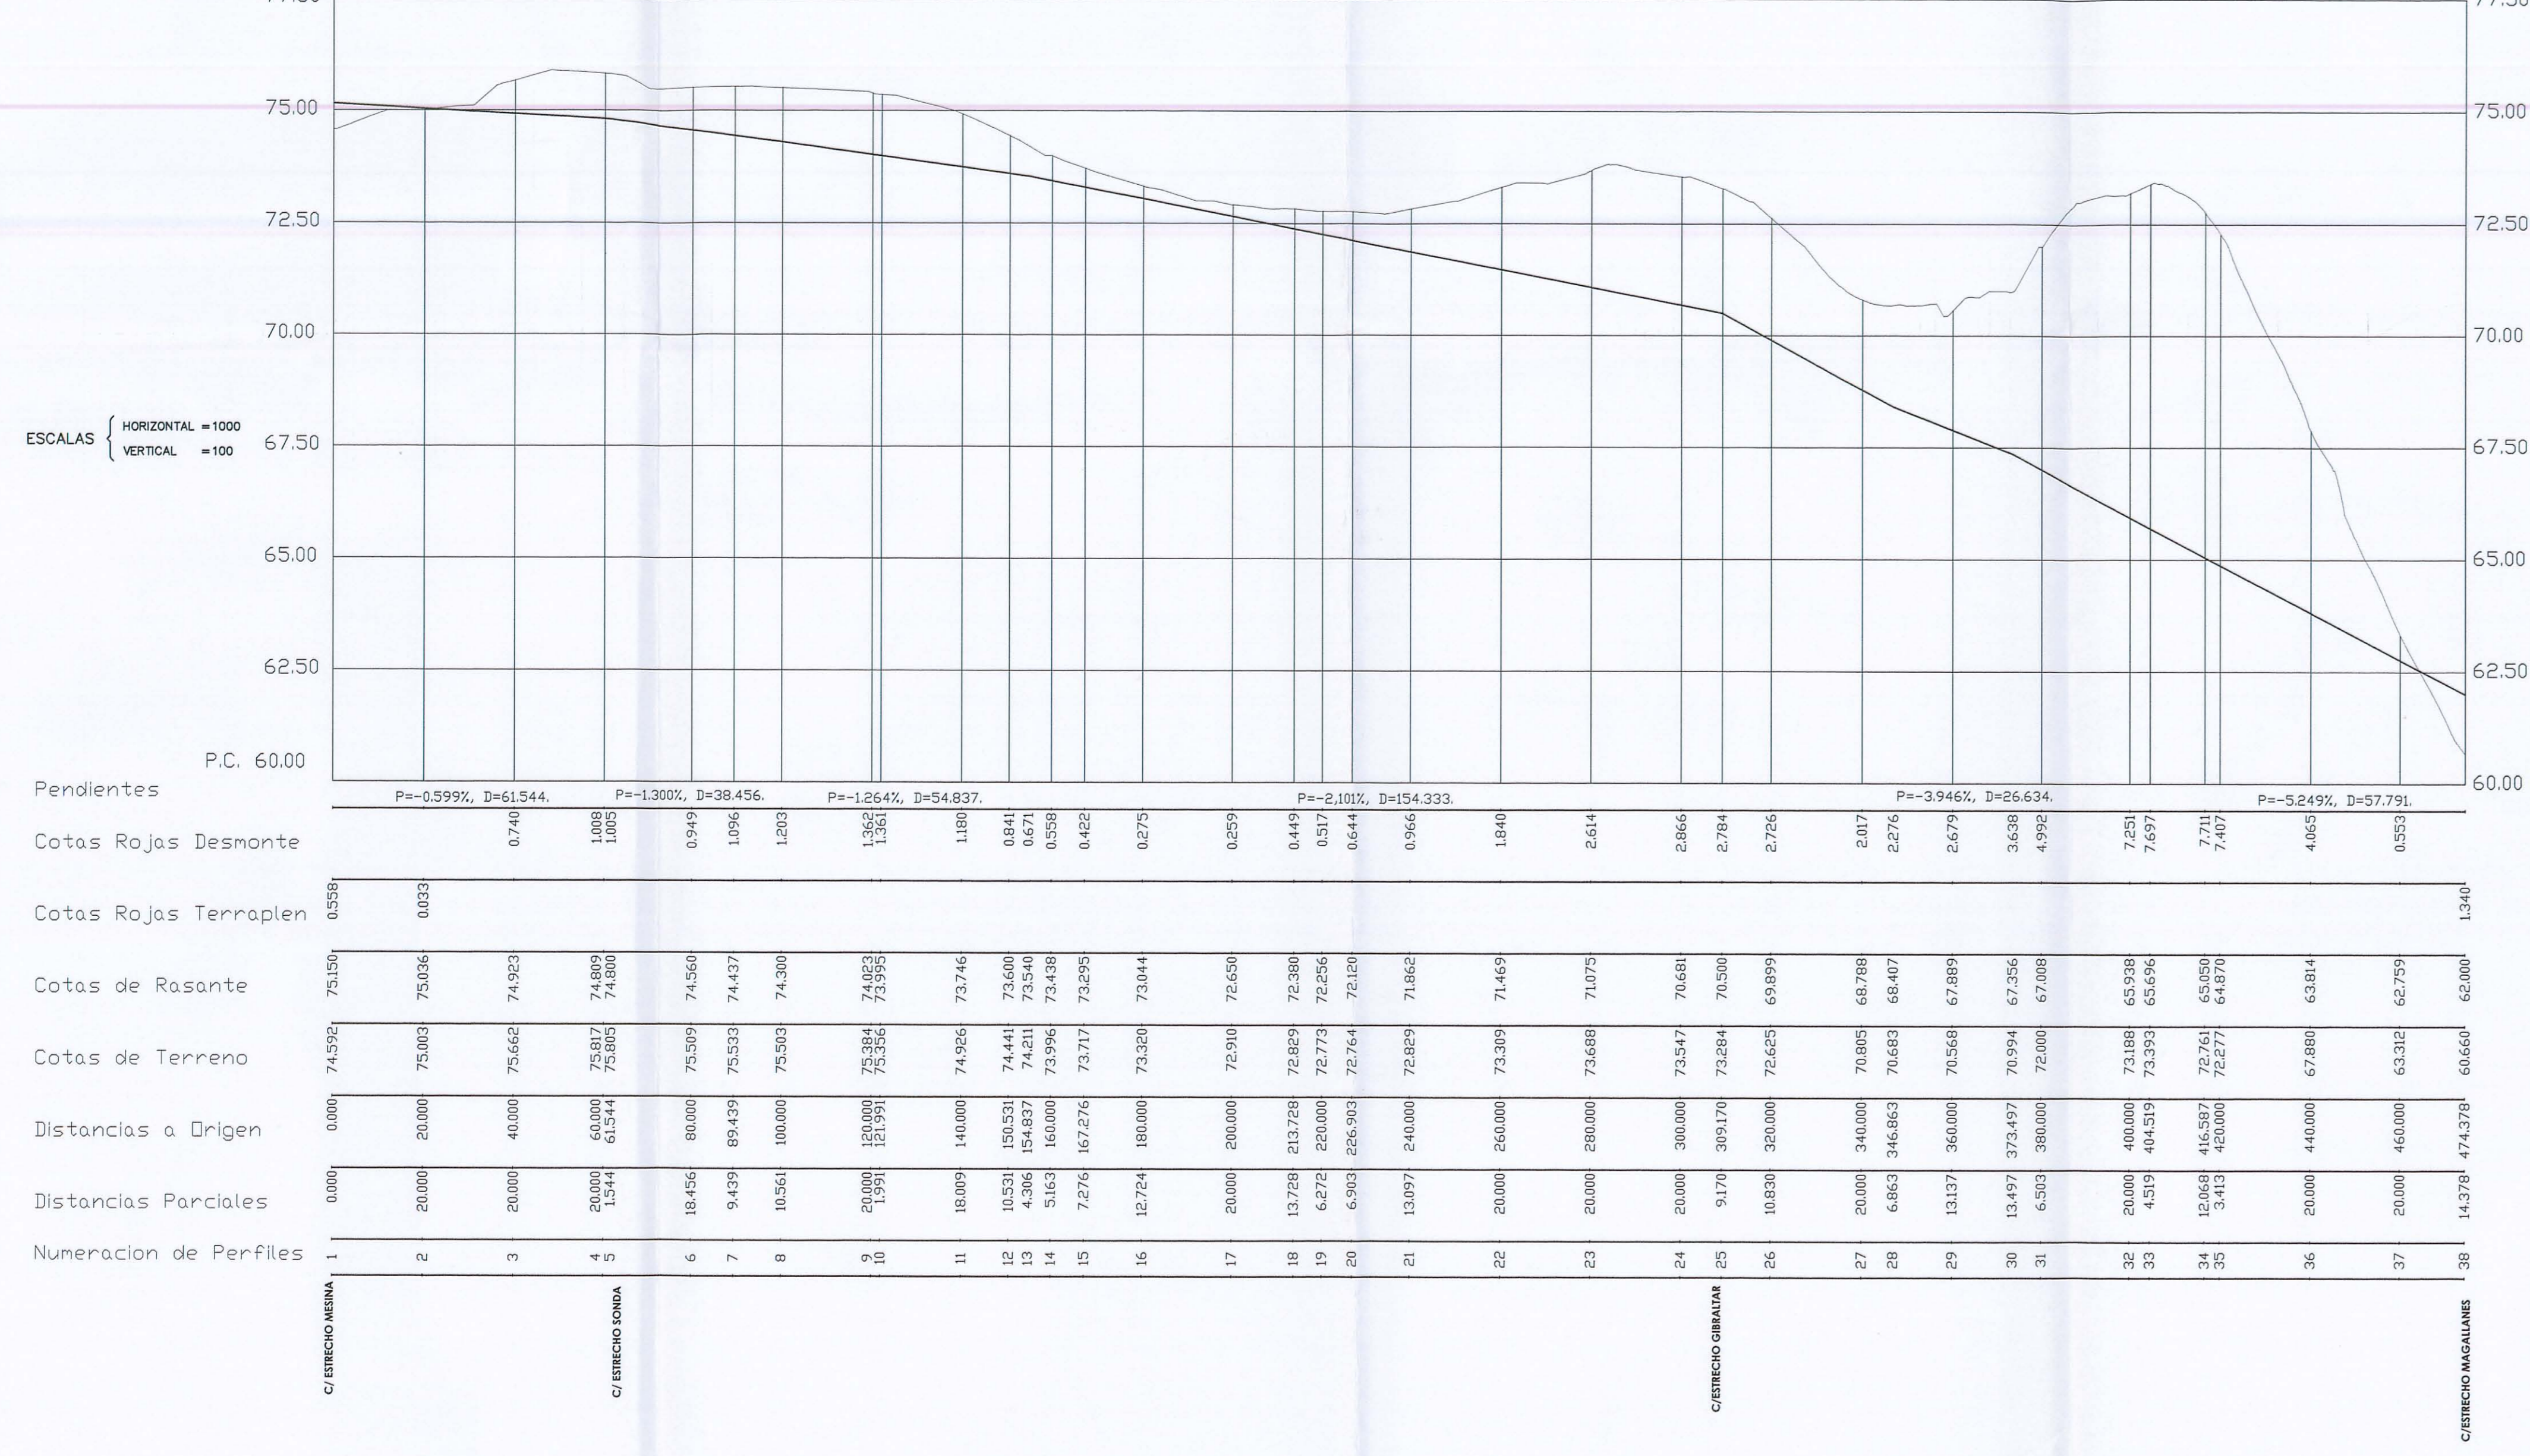

VEREDA DEL CEDADERO

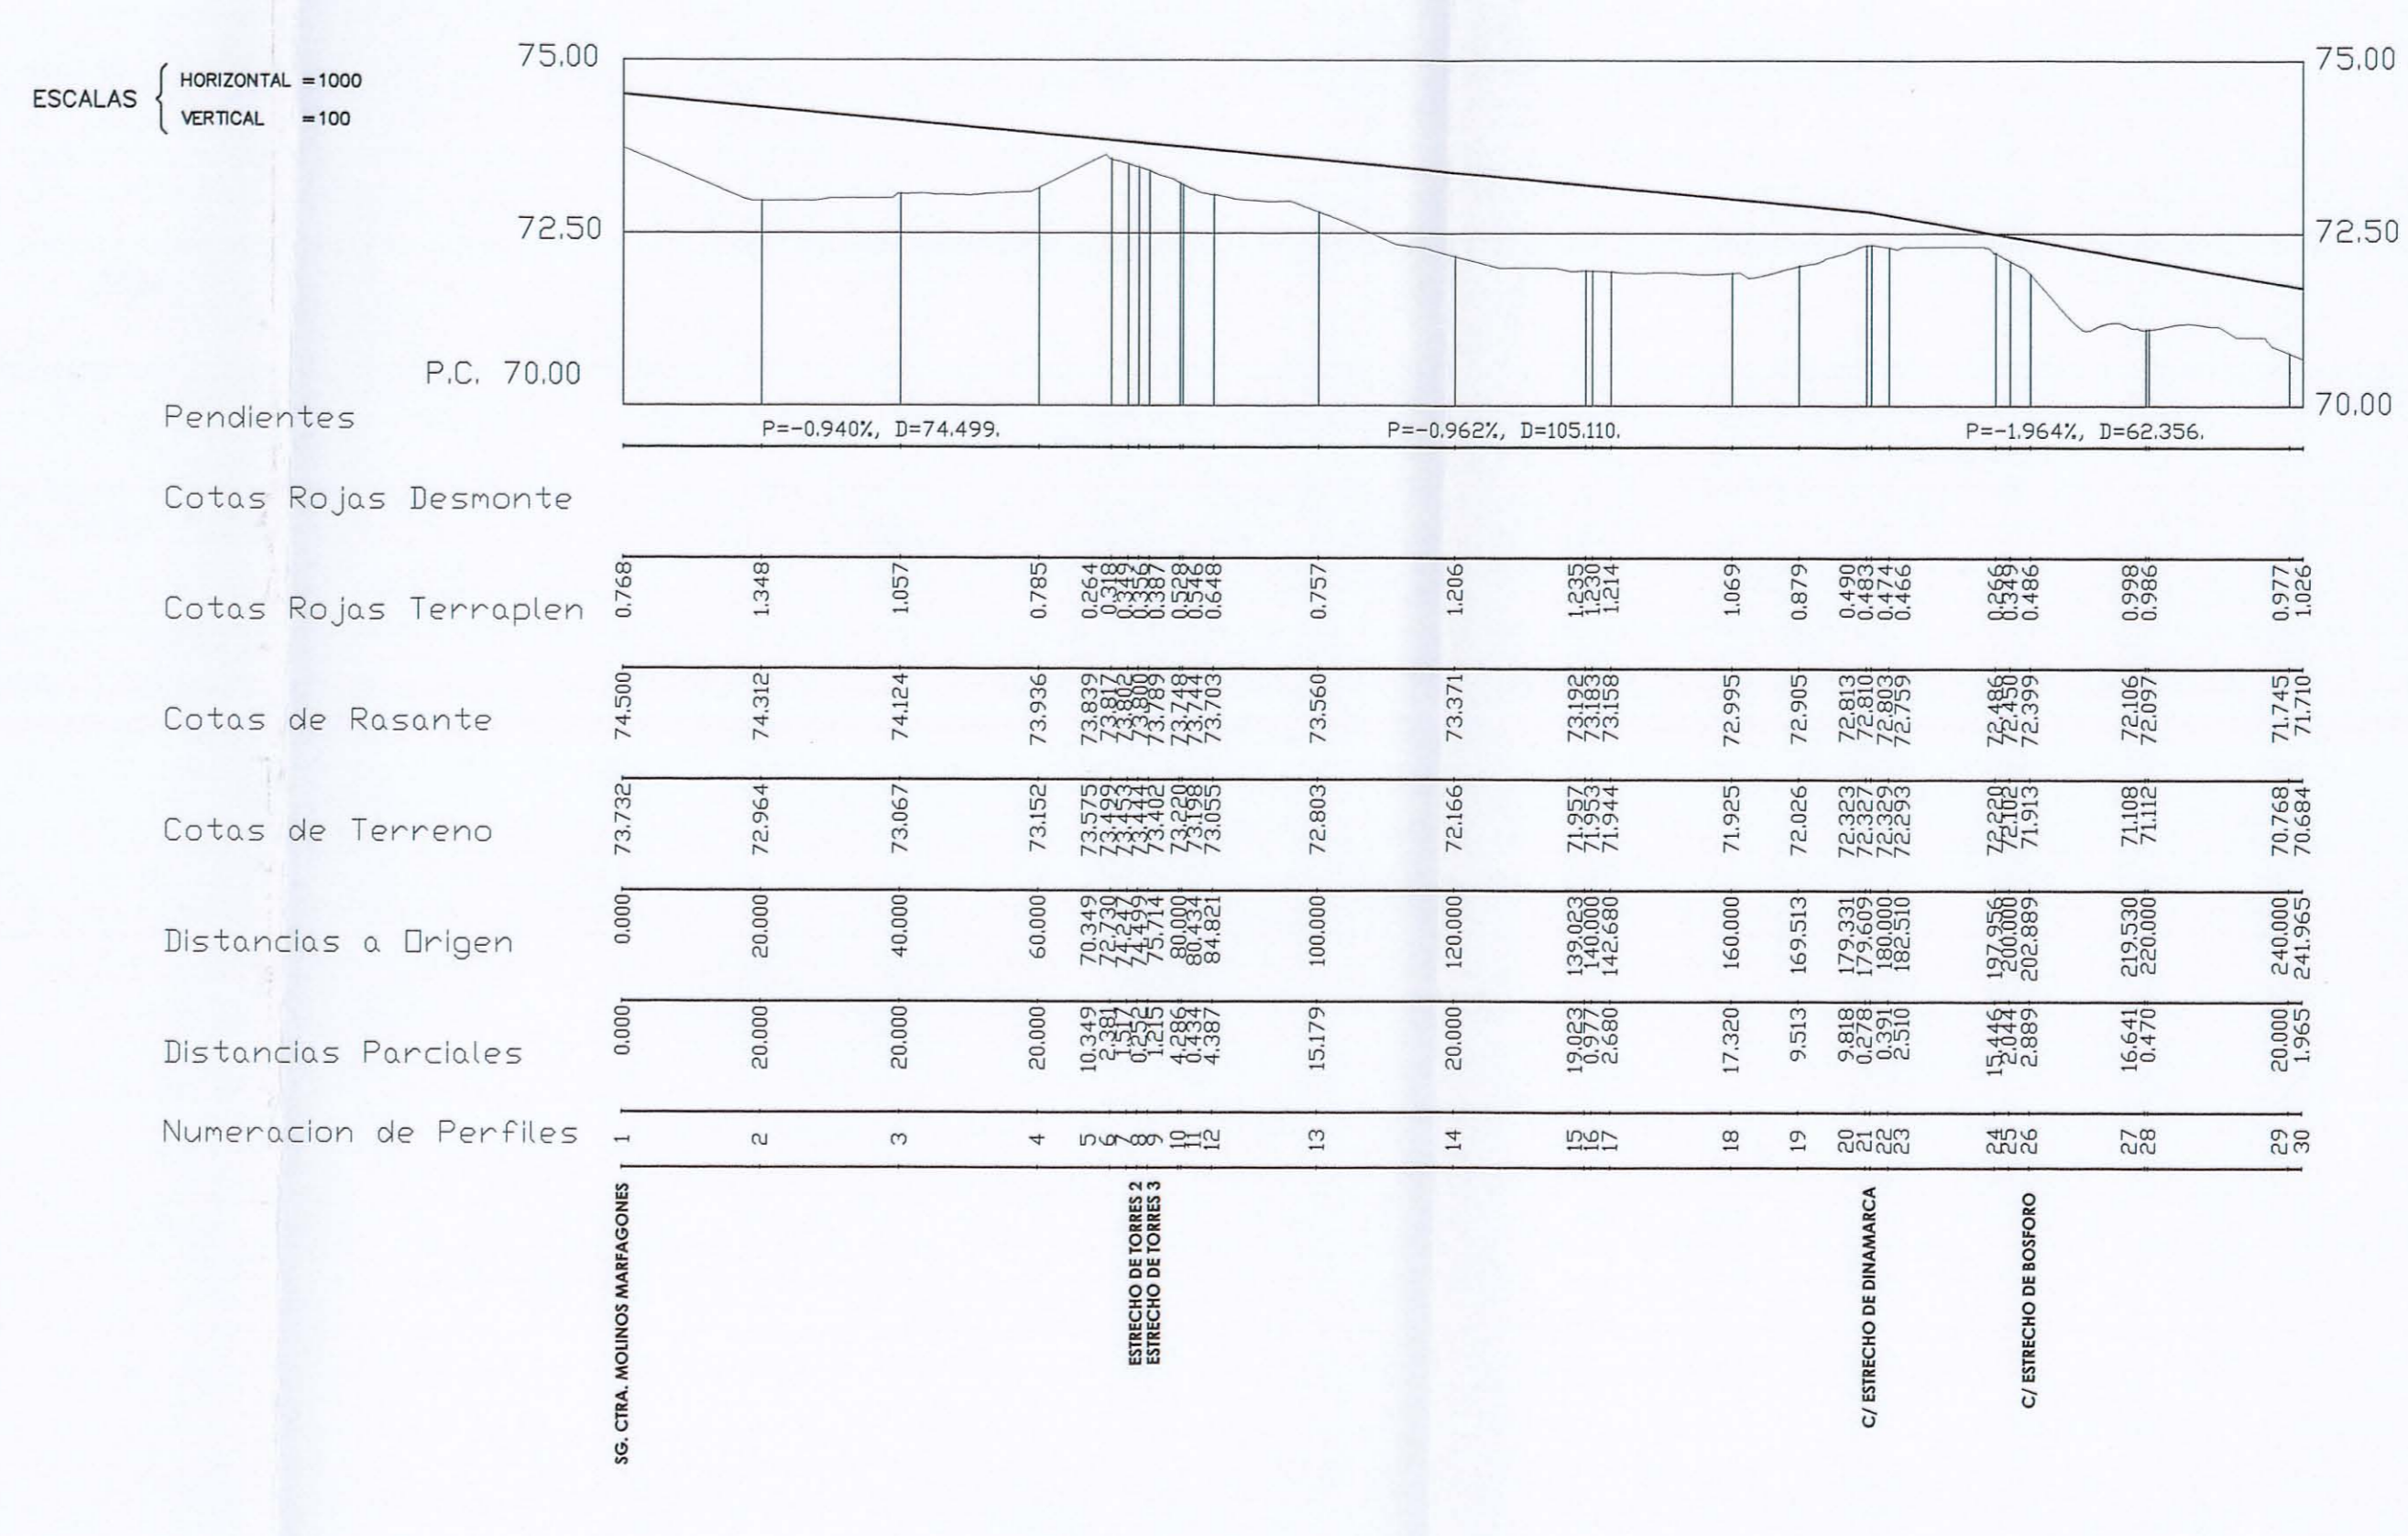

LOMA DE CANTERAS

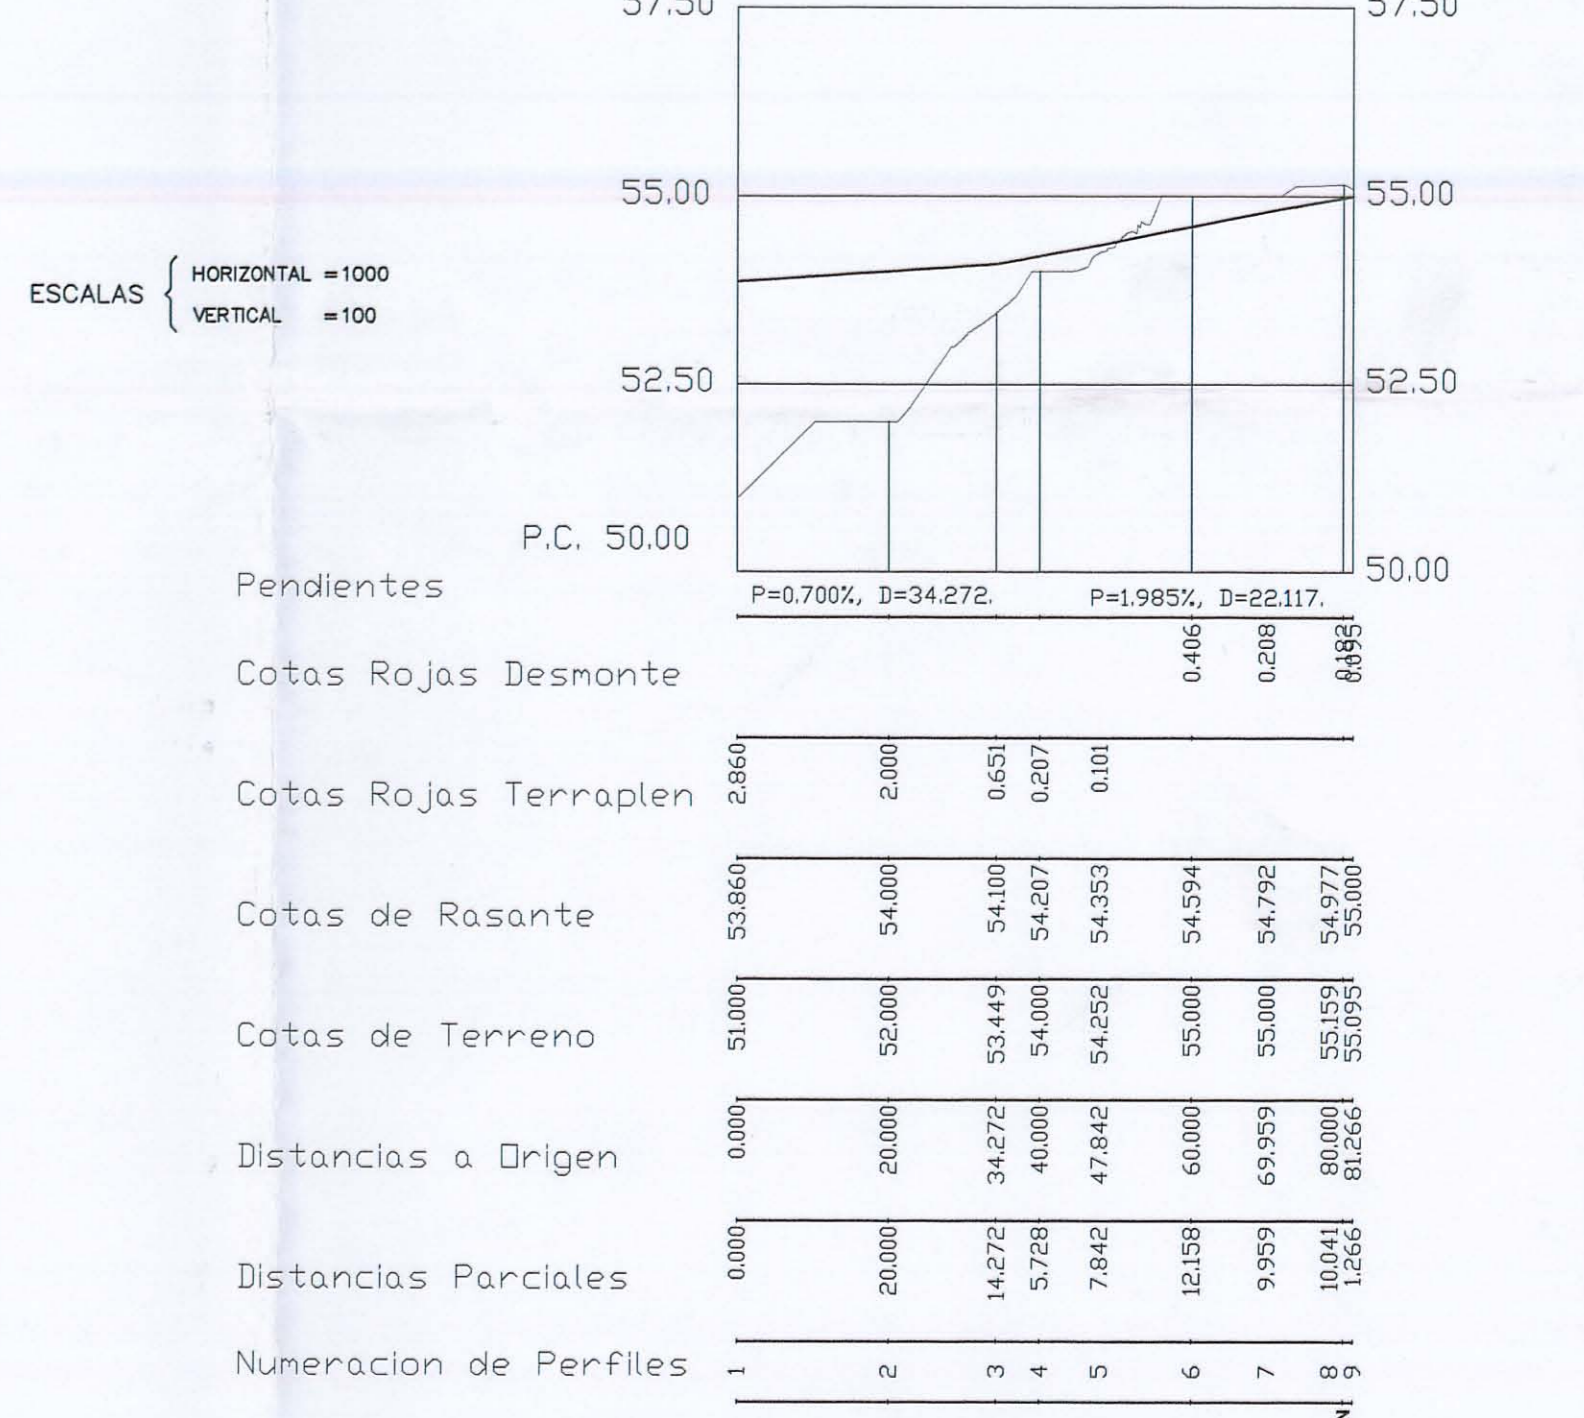

TEXTO REFUNDIDO
 de fecha 29 NOV 2007
 DEL SECRETARIO DE LA CIUDAD DE CARTAGENA

C.O. ARQUITECTOS DE MURCIA
 Exp: 773161019 Fecha: 14/05/08

VISADO A EFECTOR INSTALACIONES

Según Acuerdo Plenario de fecha 29 noviembre de 2007

PLAN PARCIAL "SECTOR FINCA MEDINA" CANTERAS CARTAGENA

Promotor: "MEDI HOGAR SUR, S.L."

PLANO DE PROYECTO: PERFILES LONGITUDINALES

Plano N°: 3.5.3

"AMAT-GADEA, ARQUITECTOS, S.L."

CI.F.: B30724157

TOMAS AMAT TUDURI. JARA 31. CARTAGENA.

Se presenta documentacion en copia de su original de que son ciertos los contenidos antes firmados. Su utilizacion para cualquier otro fin, o para cualquier otro fin distinto al que se indica en el presente, quedara sujeta a la responsabilidad del usuario. No se garantiza la exactitud de los datos contenidos en este documento.