
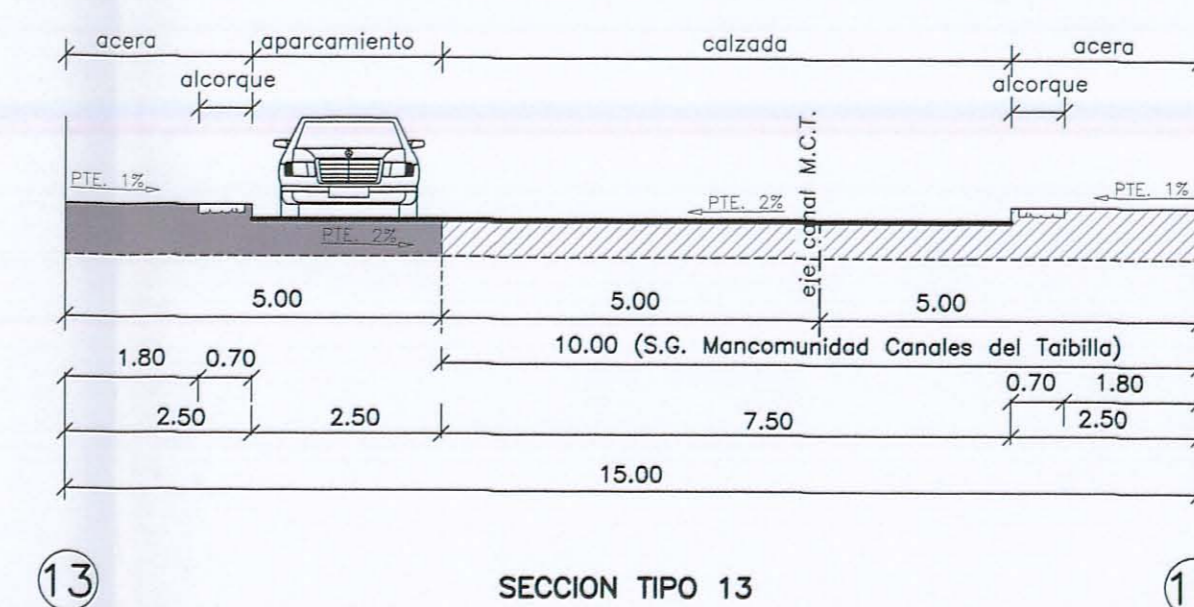
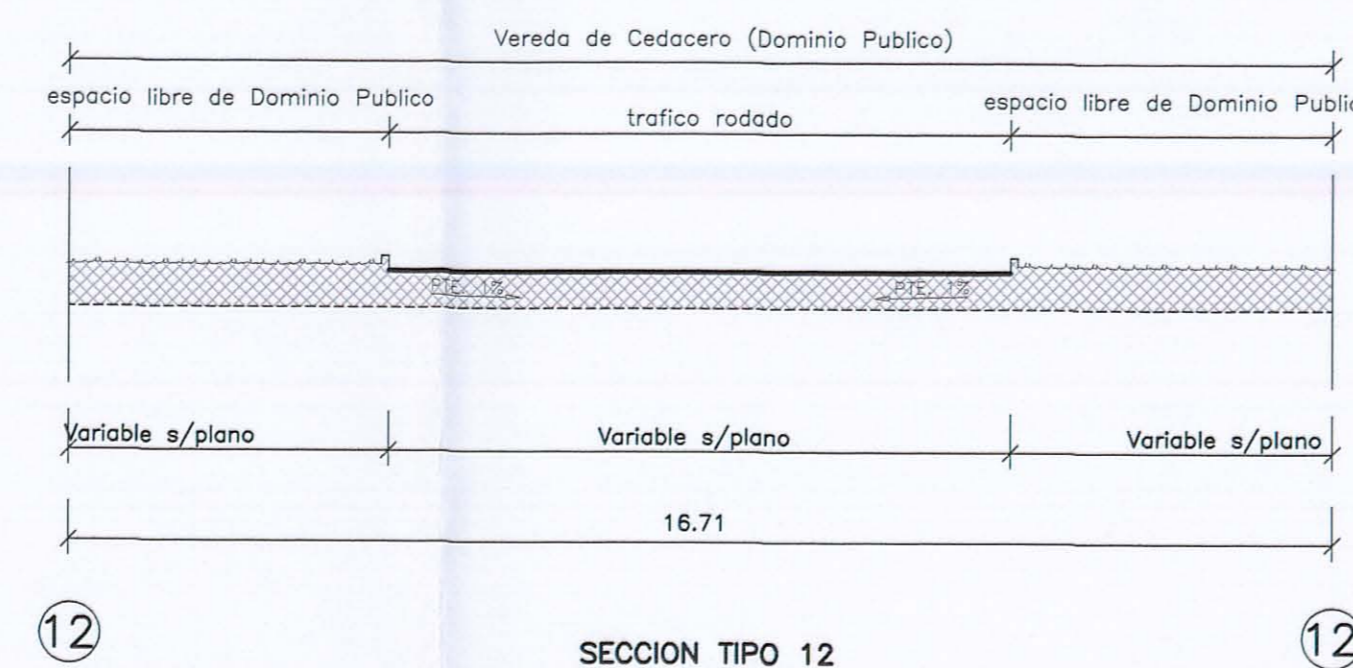
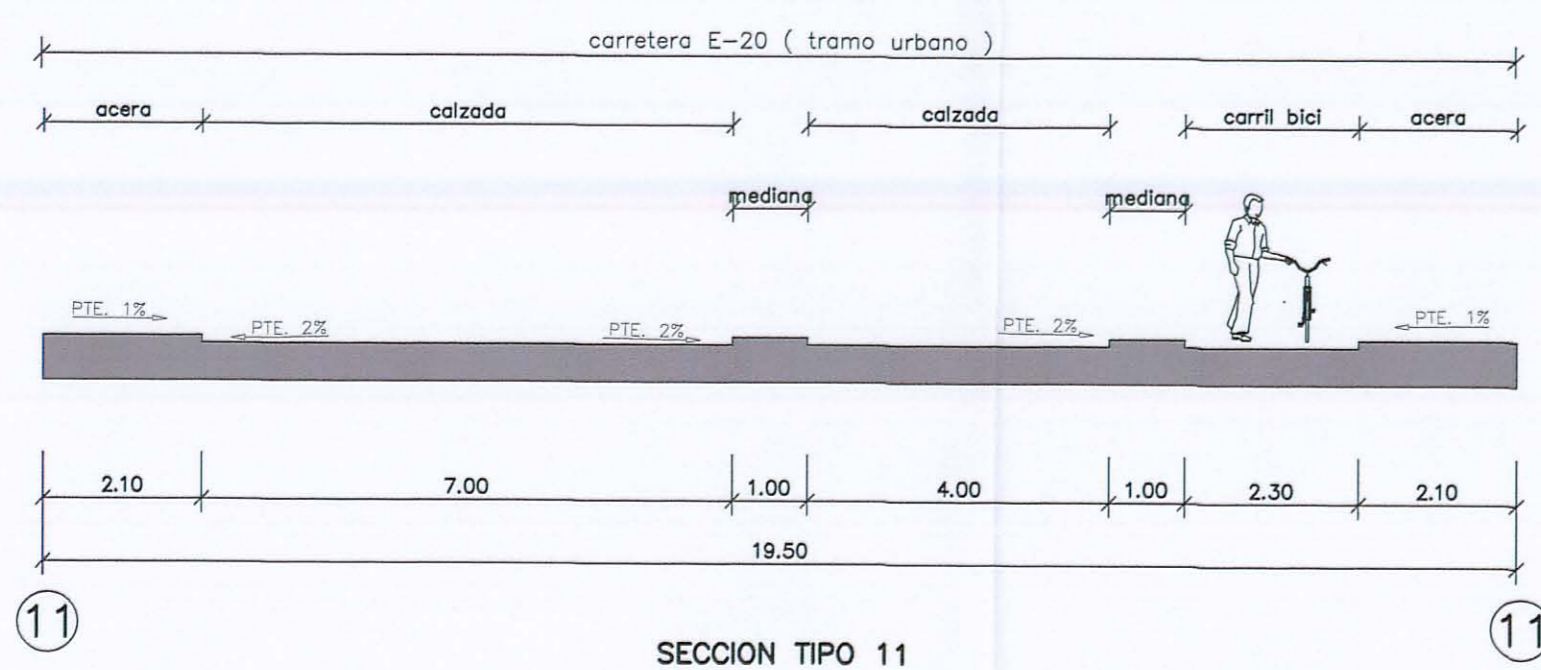


DETALLE DE VADO EN APARCAMIENTOS DE MINUSVALIDOS PARA SECCION TIPO 1

DETALLE ALCORQUE SECCION TIPO 3

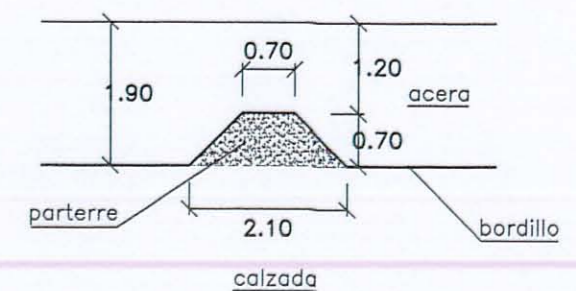

DOMINIO PUBLICO (AYUNTAMIENTO DE CARTAGENA)
 DOMINIO PUBLICO (DIRECCION GENERAL DE MEDIO NATURAL)
 TITULARIDAD PRIVADA (MANCOMUNIDAD CANALES DEL TAIBILLA)

TEXTO REFUNDIDO
 Recoge condiciones del acuerdo plenario de fecha 29 NOV. 2007
 EL SECRETARIO DE LA GERENCIA



TEXTO REFUNDIDO Según Acuerdo Plenario de fecha 29 noviembre de 2007

PLAN PARCIAL "SECTOR FINCA MEDINA" CANTERAS CARTAGENA

Promotor: "MEDI HOGAR SUR, S.L."
 PLANO DE PROYECTO SECCIONES TIPO Plano N° 3.6

"AMAT-GADEA. ARQUITECTOS, S.L." Escala: 1/100
 TOMAS AMAT TUDURI. JAIMÉ GADENA BLANCO. JARA 31. CARTAGENA. C.I.F.: B30724157 Referencia: 23060363U02 Fecha: MAYO 08

"El presente documento es copia de su original del que son autores los arquitectos arriba firmantes. Su utilización total o parcial, así como cualquier reproducción o cesión a terceros, requerirá la previa autorización expresa de su autor quedando en todo caso prohibido cualquier modificación unilateral del mismo."