


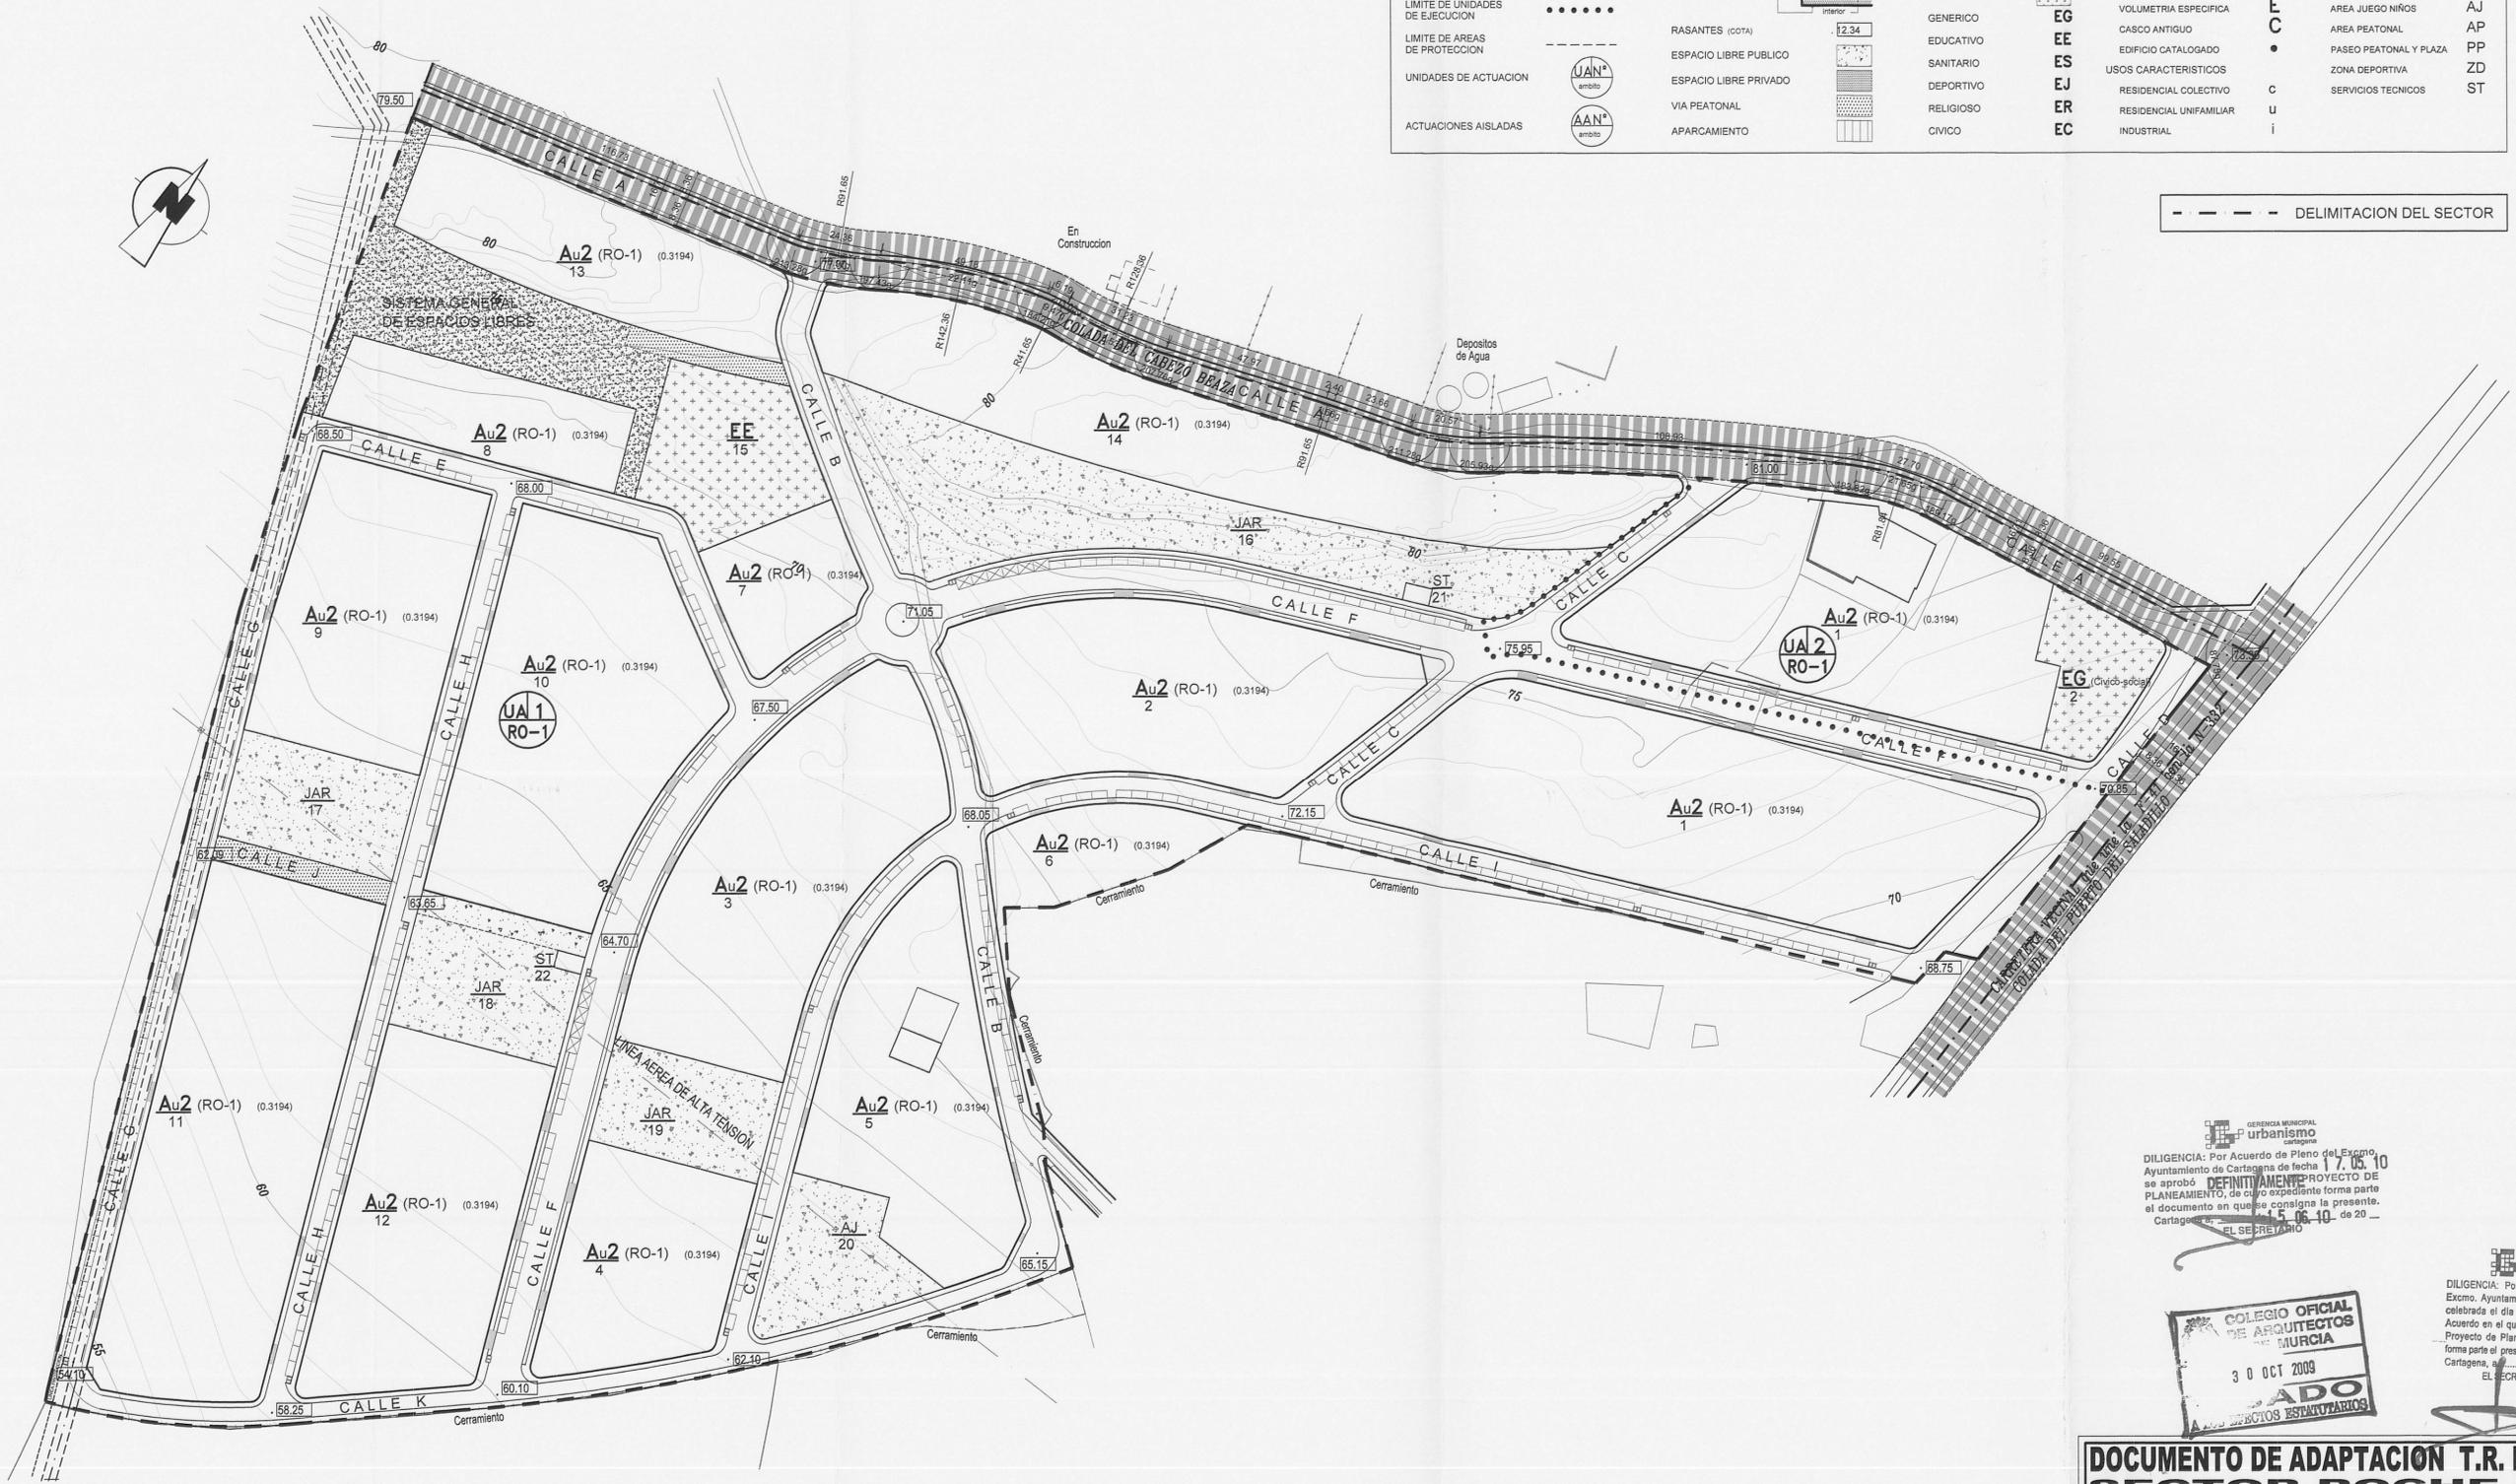

SIMBOLOGIA :		ORDENACION		NORMAS	
LIMITE DE CLASIFICACION DE SUELO	---	ALINEACIONES (si se indica el tipo)		SOPORTALES	
LIMITE DE UNIDADES DE EJECUCION	RASANTES (COTA)		EQUIPAMIENTOS	
LIMITE DE AREAS DE PROTECCION	---	ESPACIO LIBRE PUBLICO		GENERICOS	EG
UNIDADES DE ACTUACION		ESPACIO LIBRE PRIVADO		EDUCATIVO	EE
ACTUACIONES AISLADAS		VIA PEATONAL		SANITARIO	ES
		APARCAMIENTO		DEPORTIVO	EJ
				RELIGIOSO	ER
				CIVICO	EC
				INDUSTRIAL	i

--- DELIMITACION DEL SECTOR



DILIGENCIA: Por Acuerdo de Pleno del Excmo. Ayuntamiento de Cartagena de fecha 17.05.10 se aprobó DEFINITIVAMENTE PROYECTO DE PLANEAMIENTO, de cuyo expediente forma parte el documento en que se consigna la presente. Cartagena, a 15.06.10 de 20...
EL SECRETARIO

COLEGIO OFICIAL DE ARQUITECTOS DE MURCIA
30 OCT 2009
ADO
SECRETARIOS ESTANTARIOS

DILIGENCIA: Por la Junta de Gobierno Local del Excmo. Ayuntamiento de Cartagena, en sesión celebrada el día 02.11.09... se adoptó Acuerdo en el que se aprueba INICIALMENTE el Proyecto de Planeamiento, de cuyo expediente forma parte el presente documento. Cartagena, a 02.11.09 de 20...
EL SECRETARIO DE GERENCIA

DOCUMENTO DE ADAPTACION T.R. PLAN PARCIAL SECTOR ROCHE "RO-1"
(SEGUN INFORME D.G. MEDIO NATURAL DE FECHA 18 DE JUNIO DE 2.004)

SITUACION: ROCHE. CARTAGENA

PLANO DE INFORMACION:
ZONIFICACION Y USOS PORMENORIZADOS
SEGUN TEXTO REFUNDIDO DEL P.P. "RO-1"
APROBADO DEFINITIVAMENTE 3 DE MAYO DE 2.001

Escala: 1/1000
ABRIL 2.005
Ref: 20020929U02M

2.1

PROMOTOR: ROCHE BUENAVISTA S.L.

AGA

AMAT - GADEA ARQUITECTOS, S.L.
JARA 31-01-01 EDIF. GRAN HOTEL - 30201 CARTAGENA
amalгада@ctv.es

TOMAS AMAT TUDURI
JAIME GADEA BLANCO

"El presente documento es copia de su original del que son autores los arquitectos D. Tomás Amat y D. Jaime Gadea. Su utilización total o parcial, así como cualquier reproducción o cesión a terceros, requerirá la previa autorización expresa de su autor quedando en todo caso prohibido cualquier modificación unilateral del mismo."