




SIMBOLOGIA :		ORDENACION		NORMAS	
LIMITE DE CLASIFICACION DE SUELO	— — — — —	ALINEACIONES (al eje del trazado)		SOPORTALES	TIPOS DE ORDENACION
LIMITE DE UNIDADES DE EJECUCION	•••••	RASANTES (COTA)		EQUIPAMIENTOS	ALINEACION A VIAL
LIMITE DE AREAS DE PROTECCION	- - - - -	ESPACIO LIBRE PUBLICO		GENERICOS	EDIFICACION AISLADA
UNIDADES DE ACTUACION		ESPACIO LIBRE PRIVADO		EDUCATIVO	VOLUMETRIA ESPECIFICA
ACTUACIONES AISLADAS		VIA PEATONAL		SANITARIO	CASCO ANTIGUO
		APARCAMIENTO		DEPORTIVO	EDIFICIO CATALOGADO
				RELIGIOSO	USOS CARACTERISTICOS
				CIVICO	RESIDENCIAL COLECTIVO
					RESIDENCIAL UNIFAMILIAR
					INDUSTRIAL

--- DELIMITACION DEL SECTOR

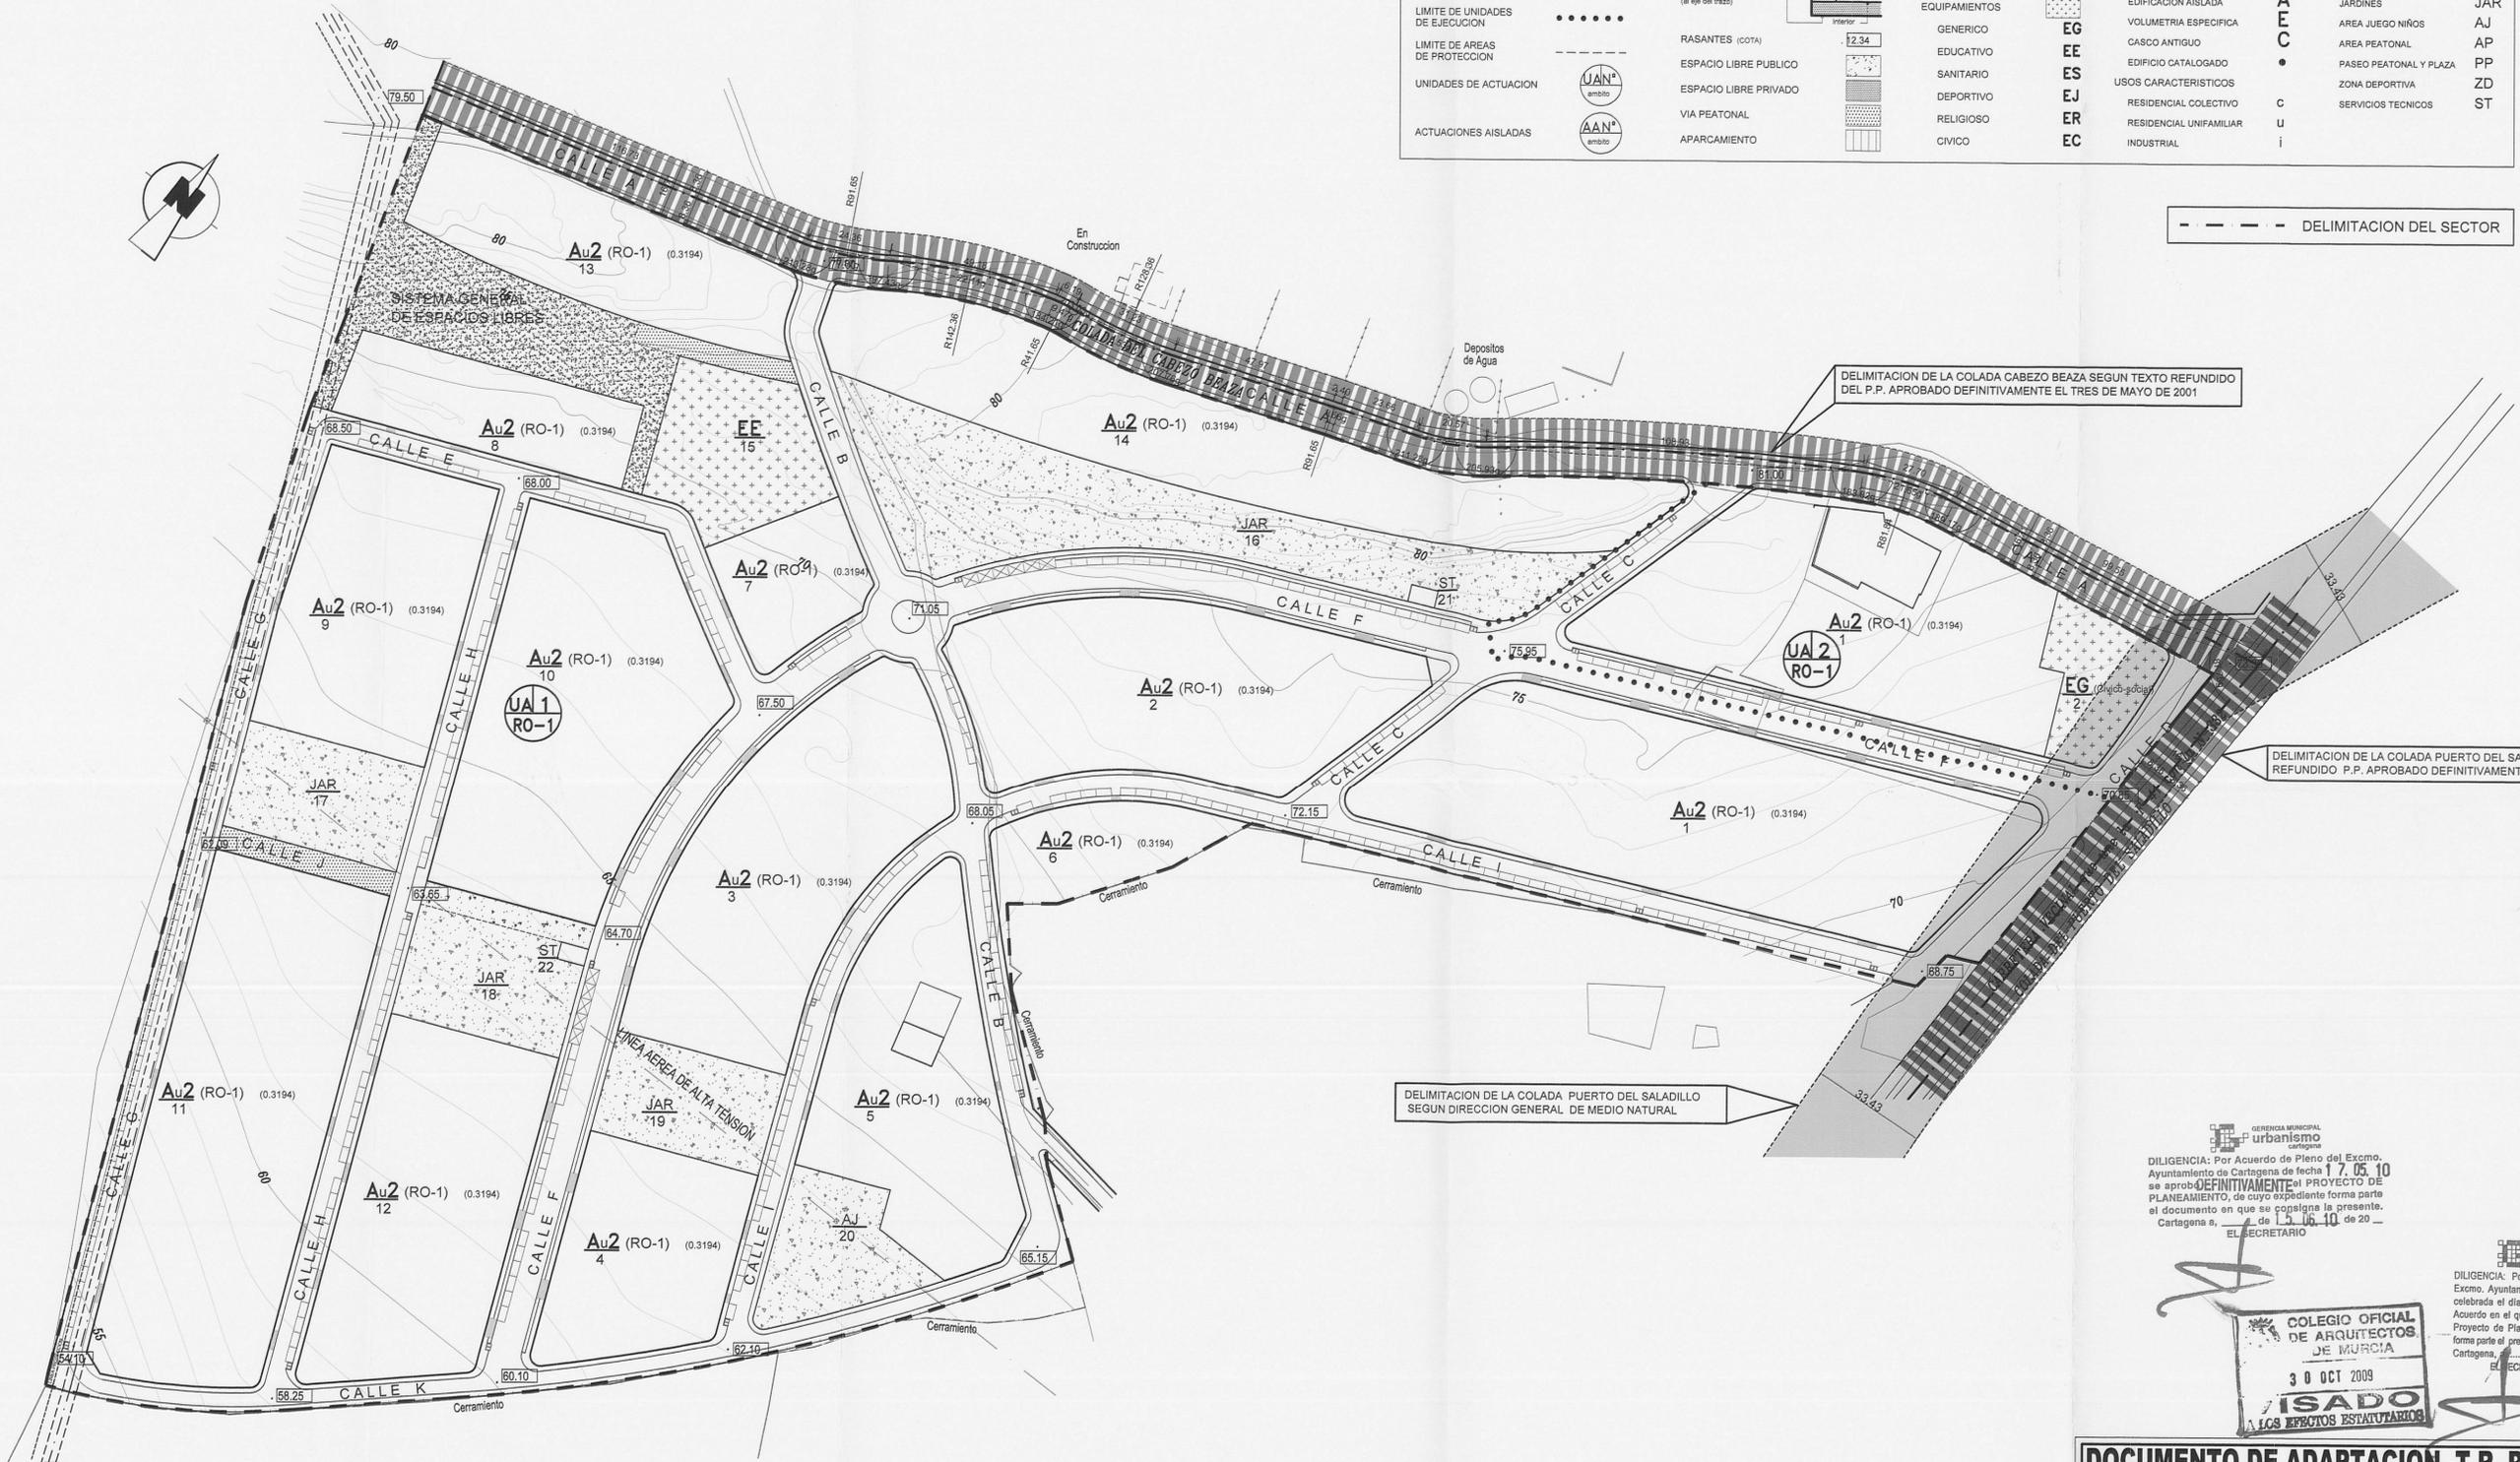

DELIMITACION DE LA COLADA CABEZO BEAZA SEGUN TEXTO REFUNDIDO DEL P.P. APROBADO DEFINITIVAMENTE EL TRES DE MAYO DE 2001

DELIMITACION DE LA COLADA PUERTO DEL SALADILLO SEGUN TEXTO REFUNDIDO P.P. APROBADO DEFINITIVAMENTE EL TRES DE MAYO DE 2001

DELIMITACION DE LA COLADA PUERTO DEL SALADILLO SEGUN DIRECCION GENERAL DE MEDIO NATURAL

GERENCIA MUNICIPAL urbanismo
 DILIGENCIA: Por Acuerdo de Pleno del Excmo. Ayuntamiento de Cartagena de fecha 17.05.10 se aprobó DEFINITIVAMENTE el PROYECTO DE PLANEAMIENTO, de cuyo expediente forma parte el documento en que se copia la presente.
 Cartagena a 15.06.10 de 20...
 EL SECRETARIO

GERENCIA MUNICIPAL urbanismo
 DILIGENCIA: Por la Junta de Gobierno Local del Excmo. Ayuntamiento de Cartagena, en sesión celebrada el día 02.11.09... se adoptó Acuerdo en el que se aprueba INICIALMENTE el Proyecto de Planeamiento, de cuyo expediente forma parte el presente documento.
 Cartagena a 27.11.09 de 20...
 EL SECRETARIO DE GERENCIA

COLEGIO OFICIAL DE ARQUITECTOS DE MURCIA
 30 OCT 2009
 VISADO A LOS EFECTOS ESTADUTARIOS

DOCUMENTO DE ADAPTACION T.R. PLAN PARCIAL SECTOR ROCHE "RO-1"
 (SEGUN INFORME D.G. MEDIO NATURAL DE FECHA 18 DE JUNIO DE 2.004)

SITUACION: ROCHE. CARTAGENA
 PLANO DE INFORMACION:
 SUPERPOSICION NUEVA DELIMITACION DE LA COLADA DEL PUERTO DEL SALADILLO, SEGUN DIRECCION GENERAL DE MEDIO NATURAL
 Escala: 1/1000
 ABRIL 2.005
 Ref: 20020629U02M1

PROMOTOR: ROCHE BUENAVISTA S.L.
 ACA
 AMAT-GADEA ARQUITECTOS, S.L.
 JARA 31-01-EDIF. GRAN HOTEL-30201 CARTAGENA
 TOMAS AMAT TUDURI. JAIME GADEA BLANCO.

"El presente documento es copia de su original del que son autores los arquitectos D. Tomás Amat y D. Jaime Gadea. Su utilización total o parcial, así como cualquier reproducción o cesión a terceros, requerirá la previa autorización expresa de su autor quedando en todo caso prohibido cualquier modificación unilateral del mismo"