


SIMBOLOGIA :		ORDENACION		NORMAS	
LIMITE DE CLASIFICACION DE SUELO	---	ALINEACIONES (al eje del trazado)		TIPOS DE ORDENACION	GRADOS 1,2,3....
LIMITE DE UNIDADES DE EJECUCION	.....	RASANTES (COTA)		ALINEACION VIAL	ESPACIOS LIBRES
LIMITE DE AREAS DE PROTECCION	---	ESPACIO LIBRE PUBLICO		EDIFICACION AISLADA	JARDINES
UNIDADES DE ACTUACION	UA 1, UA 2	ESPACIO LIBRE PRIVADO		VOLUMETRIA ESPECIFICA	AREA JUEGO NIÑOS
ACTUACIONES AISLADAS	AA 1, AA 2	VIA PEATONAL		CASCO ANTIGUO	AREA PEATONAL
		APARCAMIENTO		EDIFICIO CATALOGADO	PASEO PEATONAL Y PLAZA
				USOS CARACTERISTICOS	ZONA DEPORTIVA
				RESIDENCIAL COLECTIVO	SERVICIOS TECNICOS
				RESIDENCIAL UNIFAMILIAR	
				INDUSTRIAL	

--- DELIMITACION DEL SECTOR

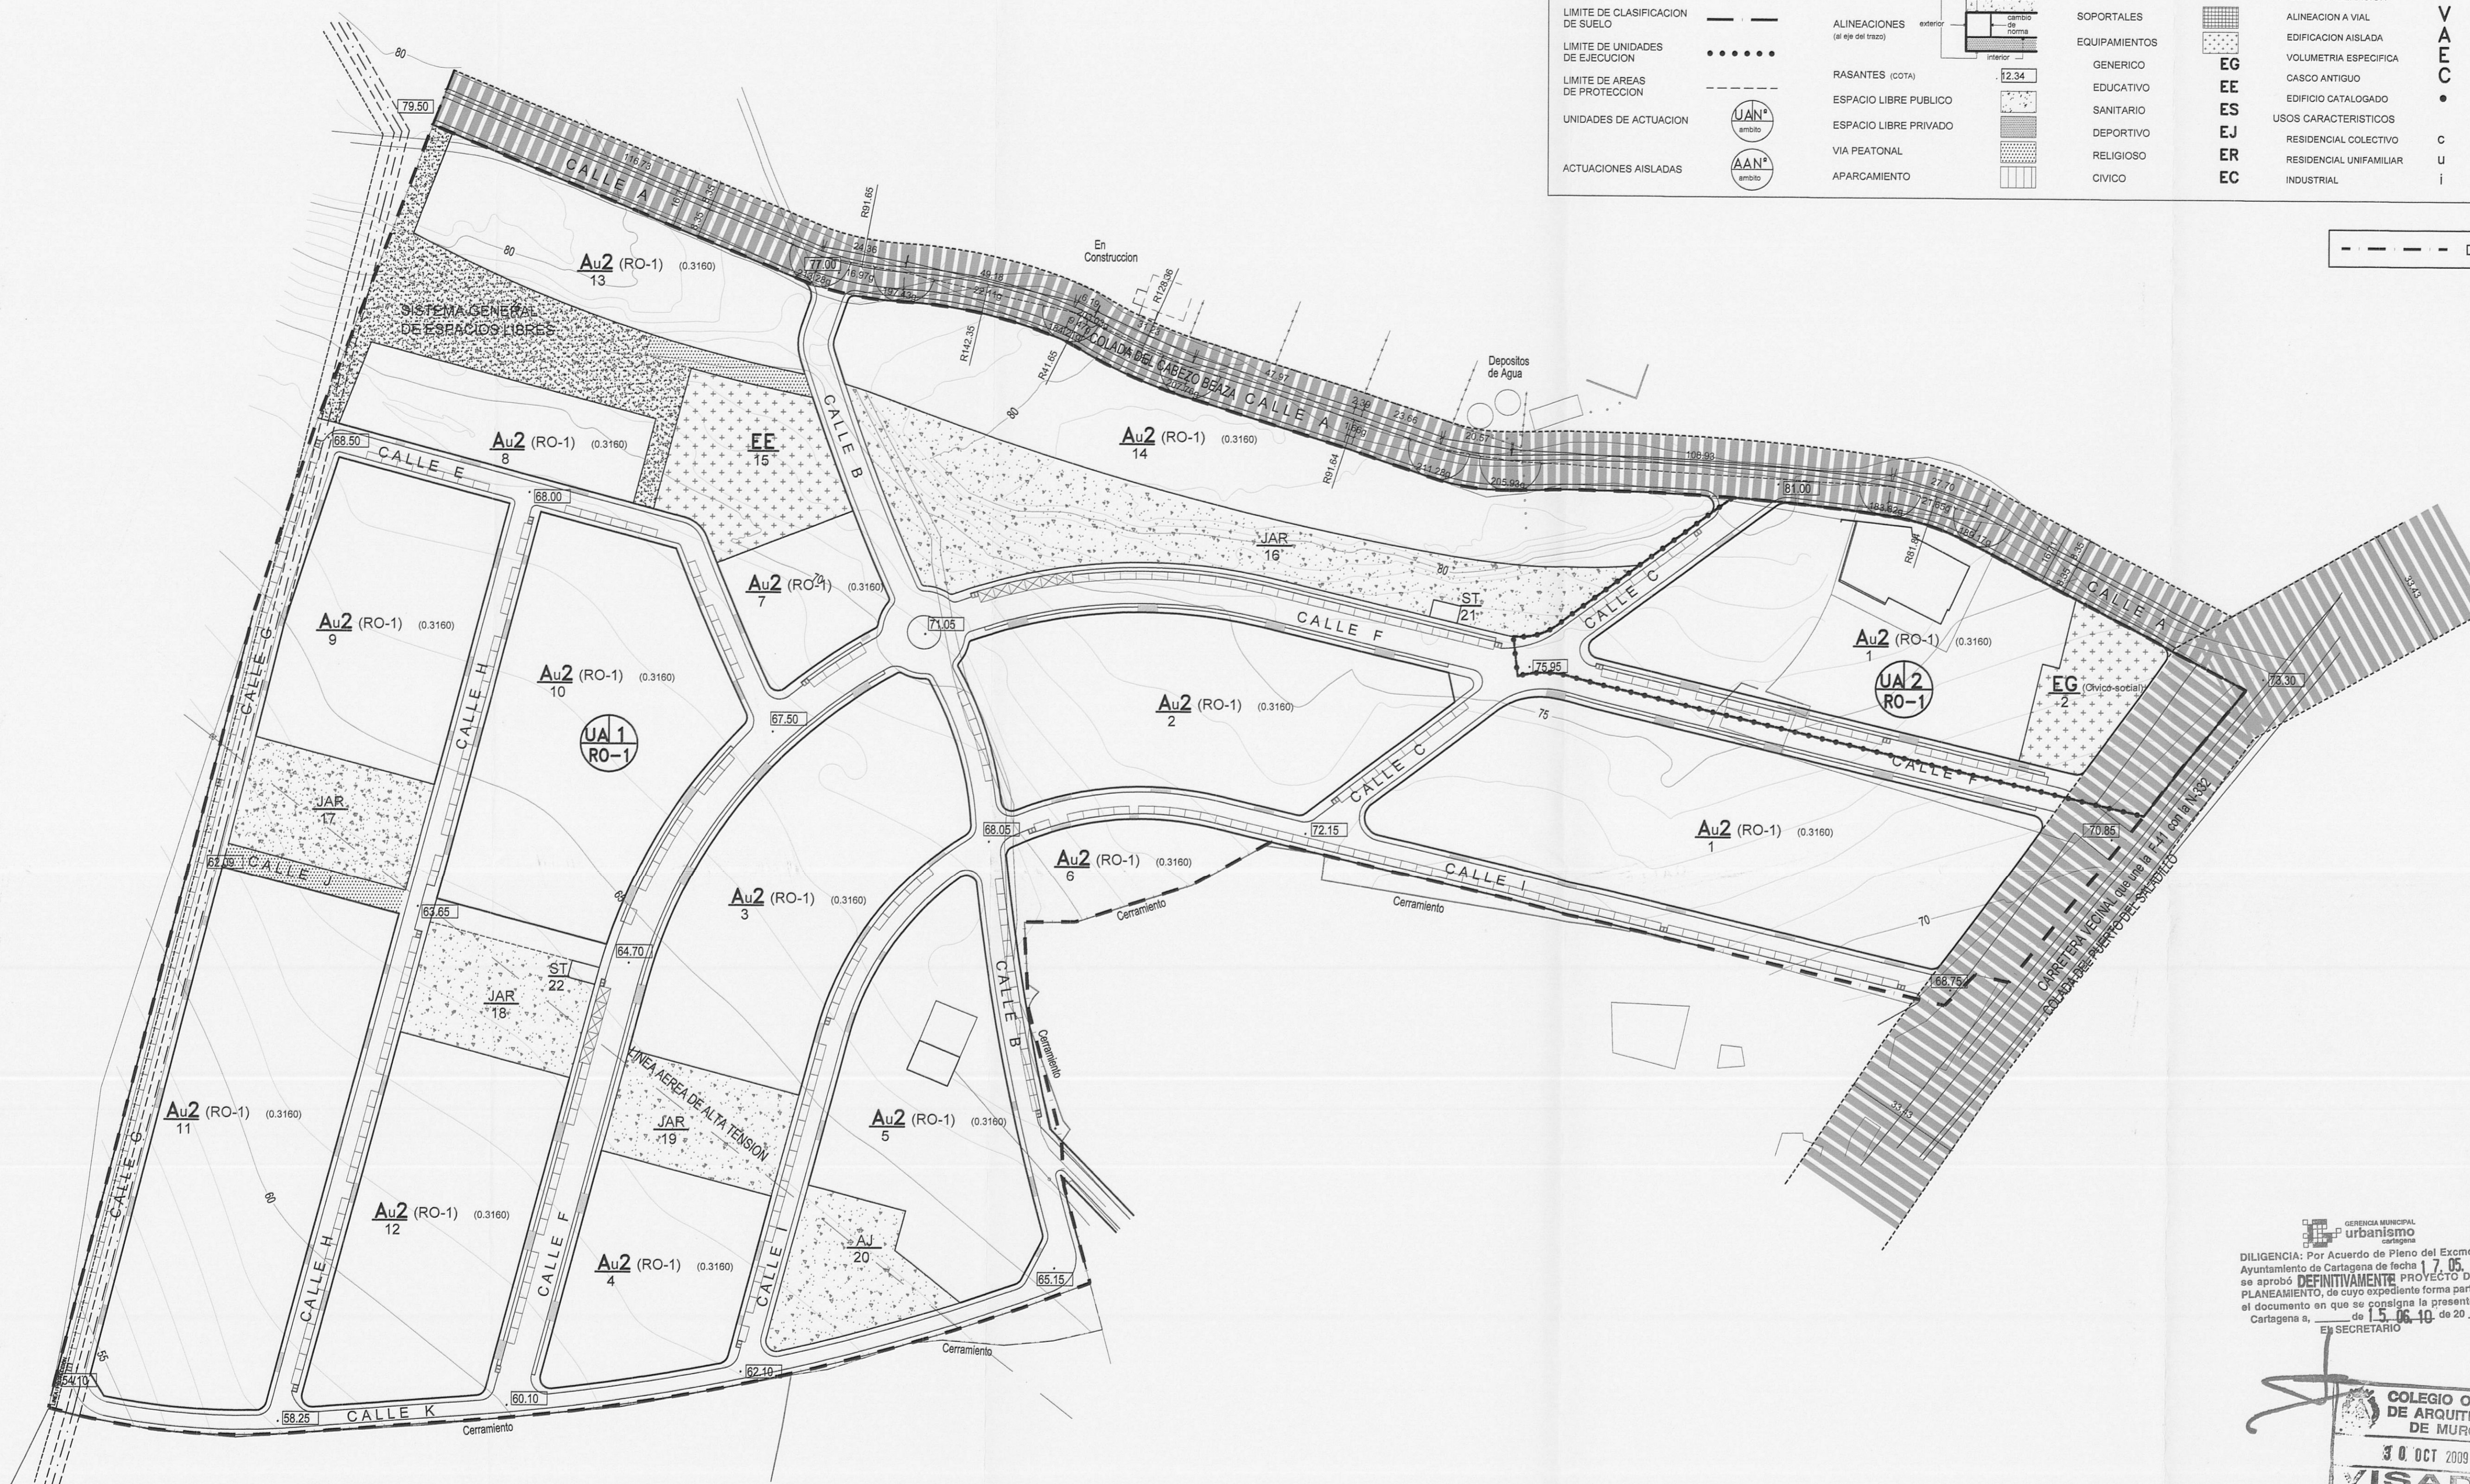

GERENCIA MUNICIPAL urbanismo cartagena  
 DILIGENCIA: Por Acuerdo de Pleno del Excmo. Ayuntamiento de Cartagena de fecha 17.05.10 se aprobó DEFINITIVAMENTE PROYECTO DE PLANEAMIENTO, de cuyo expediente forma parte el documento en que se copia la presente. Cartagena a 15.06.10 de 20...  
 EL SECRETARIO

COLEGIO OFICIAL DE ARQUITECTOS DE MURCIA  
 30 OCT 2009  
 VISADO A LOS EFECTOS ESTADUTARIOS

GERENCIA MUNICIPAL urbanismo cartagena  
 DILIGENCIA: Por la Junta de Gobierno Local del Excmo. Ayuntamiento de Cartagena, en sesión celebrada el día 02.11.09, se adoptó Acuerdo en el que se aprueba INICIALMENTE el Proyecto de Planeamiento, de cuyo expediente forma parte el presente documento. Cartagena a 2.11.09 de 20...  
 EL SECRETARIO DE GERENCIA

**DOCUMENTO DE ADAPTACION T.R. PLAN PARCIAL SECTOR ROCHE "RO-1"**  
 (SEGUN INFORME D.G. MEDIO NATURAL DE FECHA 18 DE JUNIO DE 2.004)

SITUACION: ROCHE. CARTAGENA		Escala: 1/1000
PLANO DE PROYECTO: ZONIFICACION Y USOS PORMENORIZADOS	ABRIL 2.005	<b>3.1</b>
PROMOTOR: ROCHE BUENAVISTA S.L.		

ACA  
 AMAT-GADEA ARQUITECTOS S.L.  
 JARA 31-01-EDIF. GRAN HOTEL-30201 CARTAGENA  
 TOMAS AMAT TUDURI. JAIME GADEA BLANCO.

"El presente documento es copia de su original del que son autores los arquitectos D. Tomás Amat y D. Jaime Gadea. Su utilización total o parcial, así como cualquier reproducción o cesión a terceros, requerirá la previa autorización expresa de su autor quedando en todo caso prohibido cualquier modificación unilateral del mismo".