


SAN JOSE OBRERO

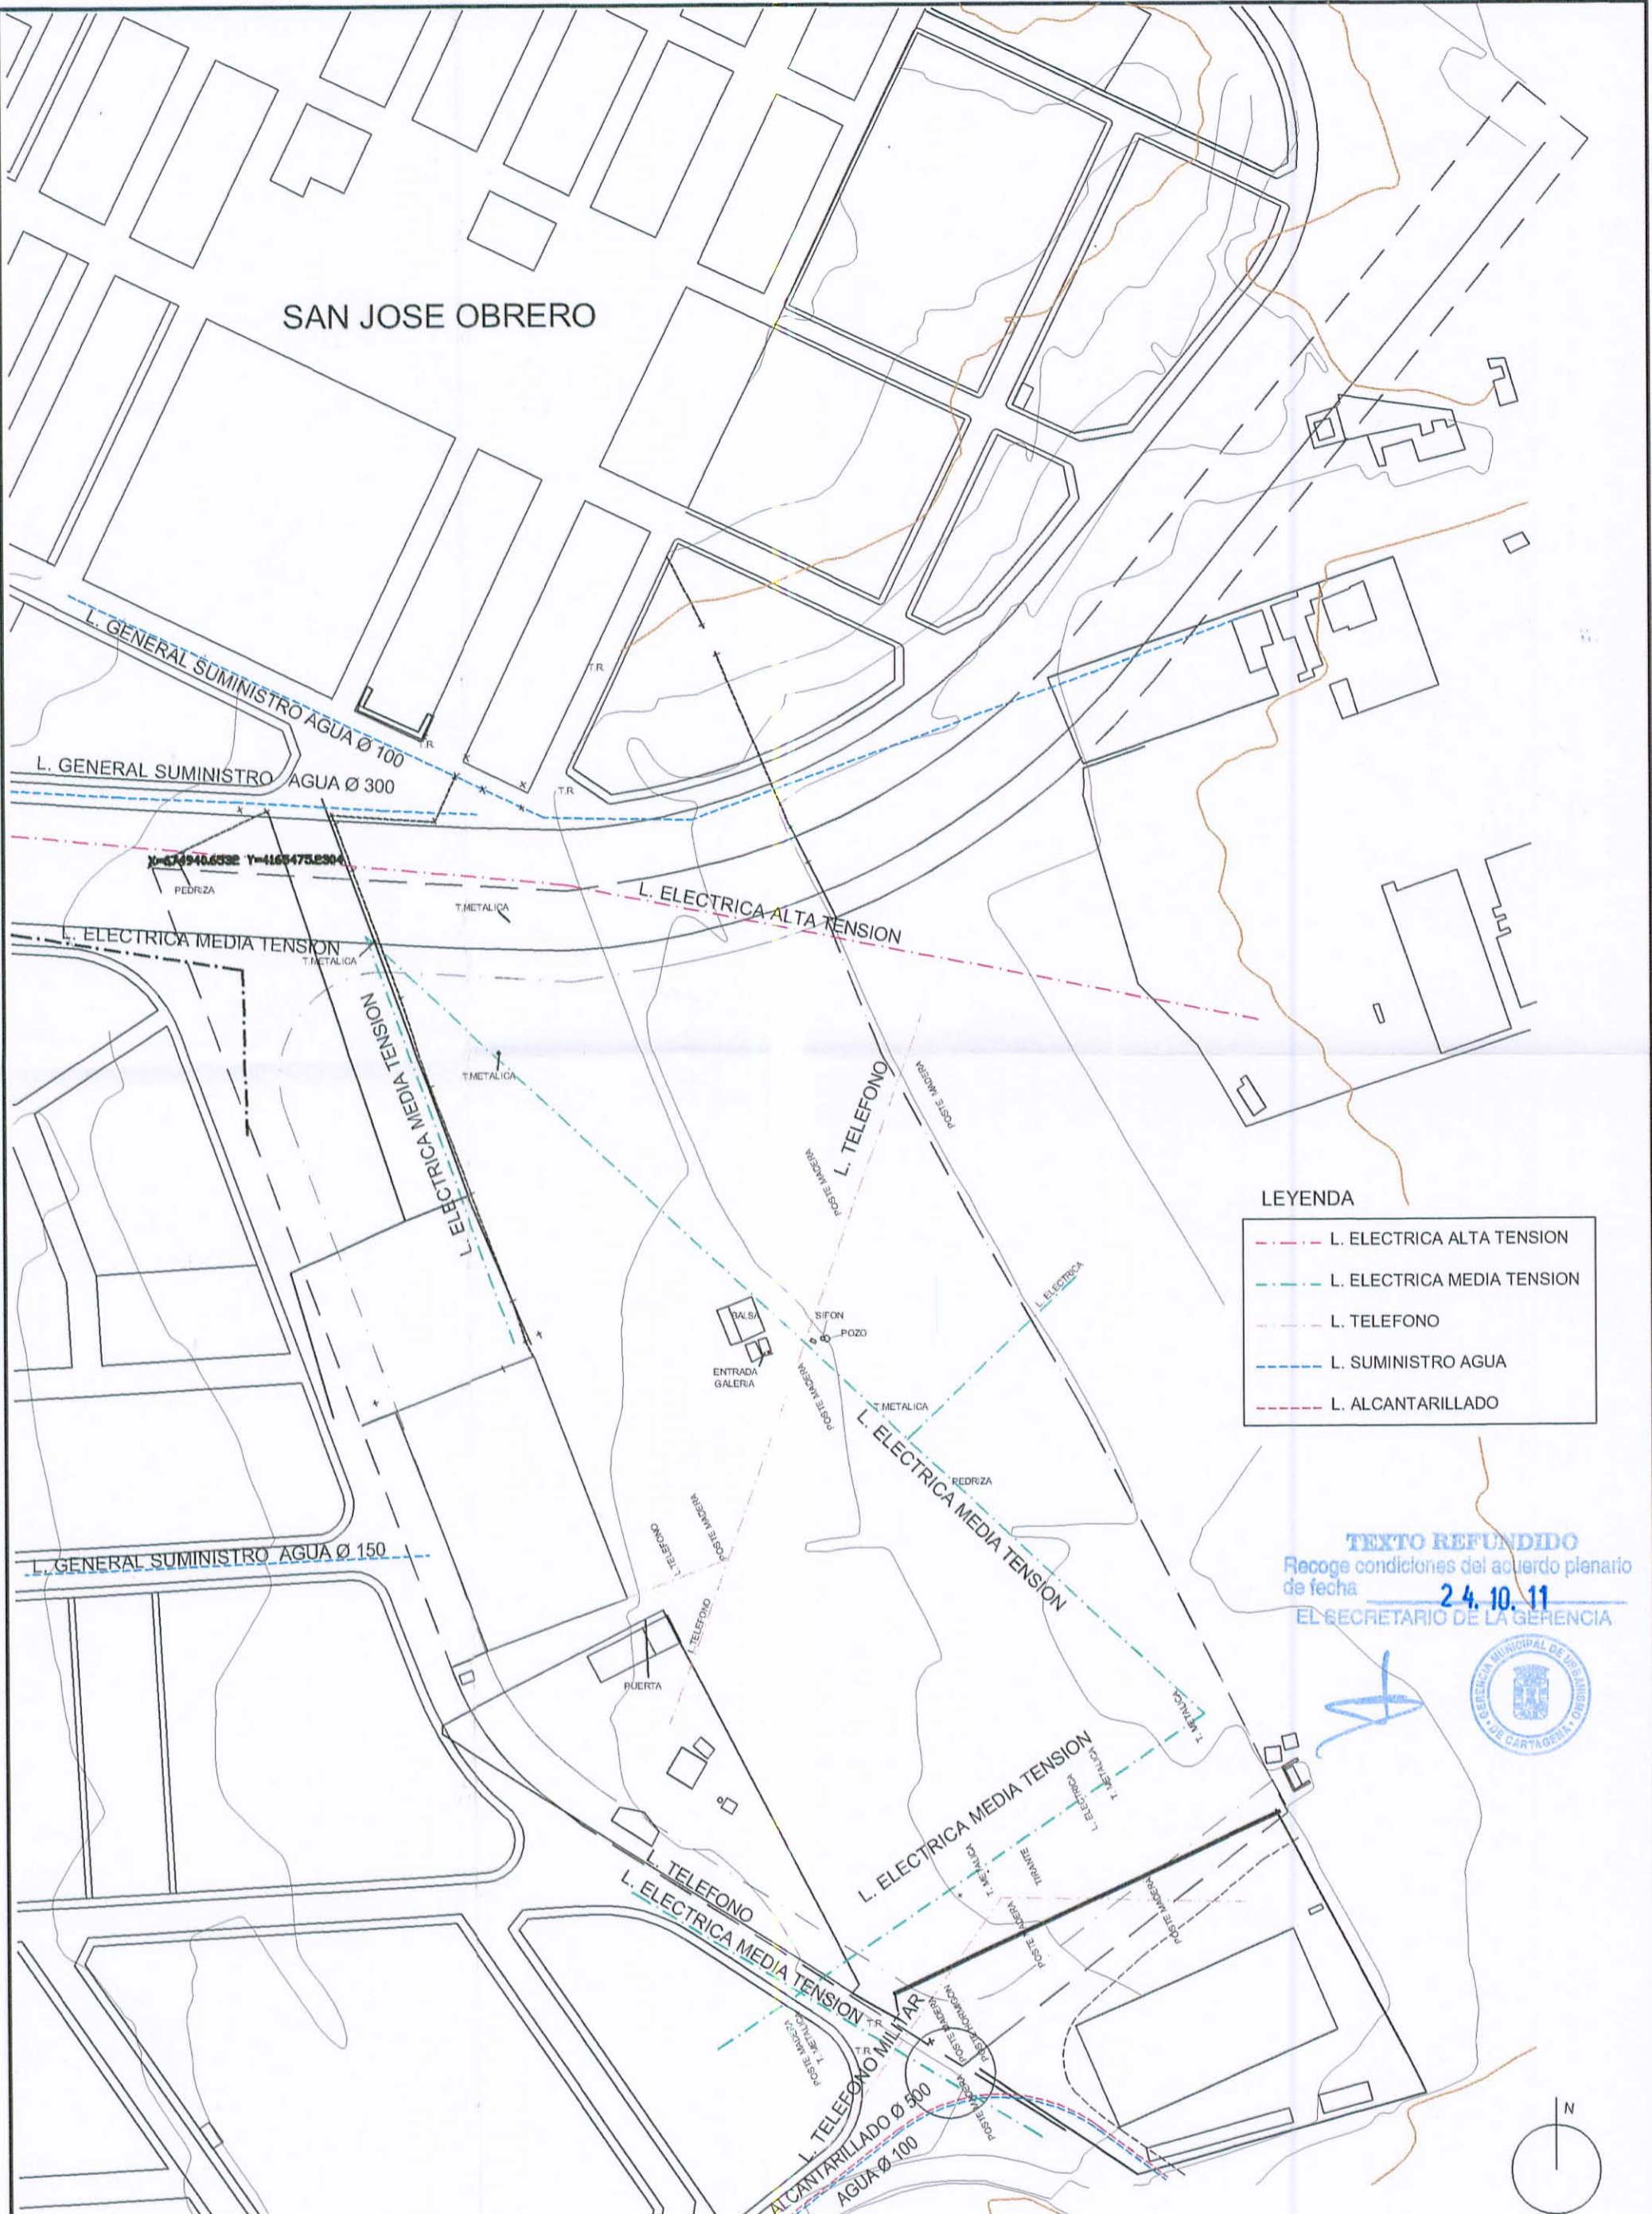

LEYENDA

	L. ELECTRICA ALTA TENSION
	L. ELECTRICA MEDIA TENSION
	L. TELEFONO
	L. SUMINISTRO AGUA
	L. ALCANTARILLADO

TEXTO REFUNDIDO
 Recoge condiciones del acuerdo plenario
 de fecha **24.10.11**
 EL SECRETARIO DE LA GERENCIA



RECOCHE CONDICIONES DEL ACUERDO DE APROBACION DEFINITIVA DEL AYUNTAMIENTO PLENO DE FECHA 24 DE OCTUBRE DE 2.011

PROYECTO: TEXTO REFUNDIDO PLAN PARCIAL
 DEL SECTOR C05.1 DE CARTAGENA

PLANO: INFRAESTRUCTURAS EXISTENTES

PROMOTOR
 CONSTRUCCIONES CUBO S.A.
 Representado por D. Antonio Moreta Moraleda
ARQUITECTO:
 JUAN A. SENIN ALVAREZ

C/COMEDIAS Nº 2-2º A - Tlf.Fax 968/529539 - CARTAGENA-

SITUACION:
 SC05.1, CTRA. CANTERAS 4 CAMINOS
 CARTAGENA

FECHA: Octubre-2011
EXPEDIENTE: 02/2006

OBSERVACIONES:

ESCALA 1/2000
PLANO 2.6

Senin, Arquitectos Asociados, S.L.
 C/Comedias 2 2º - B
 Tel. y Fax 968 52 95 39
 30201 - Cartagena - Murcia