




VISTA AEREA

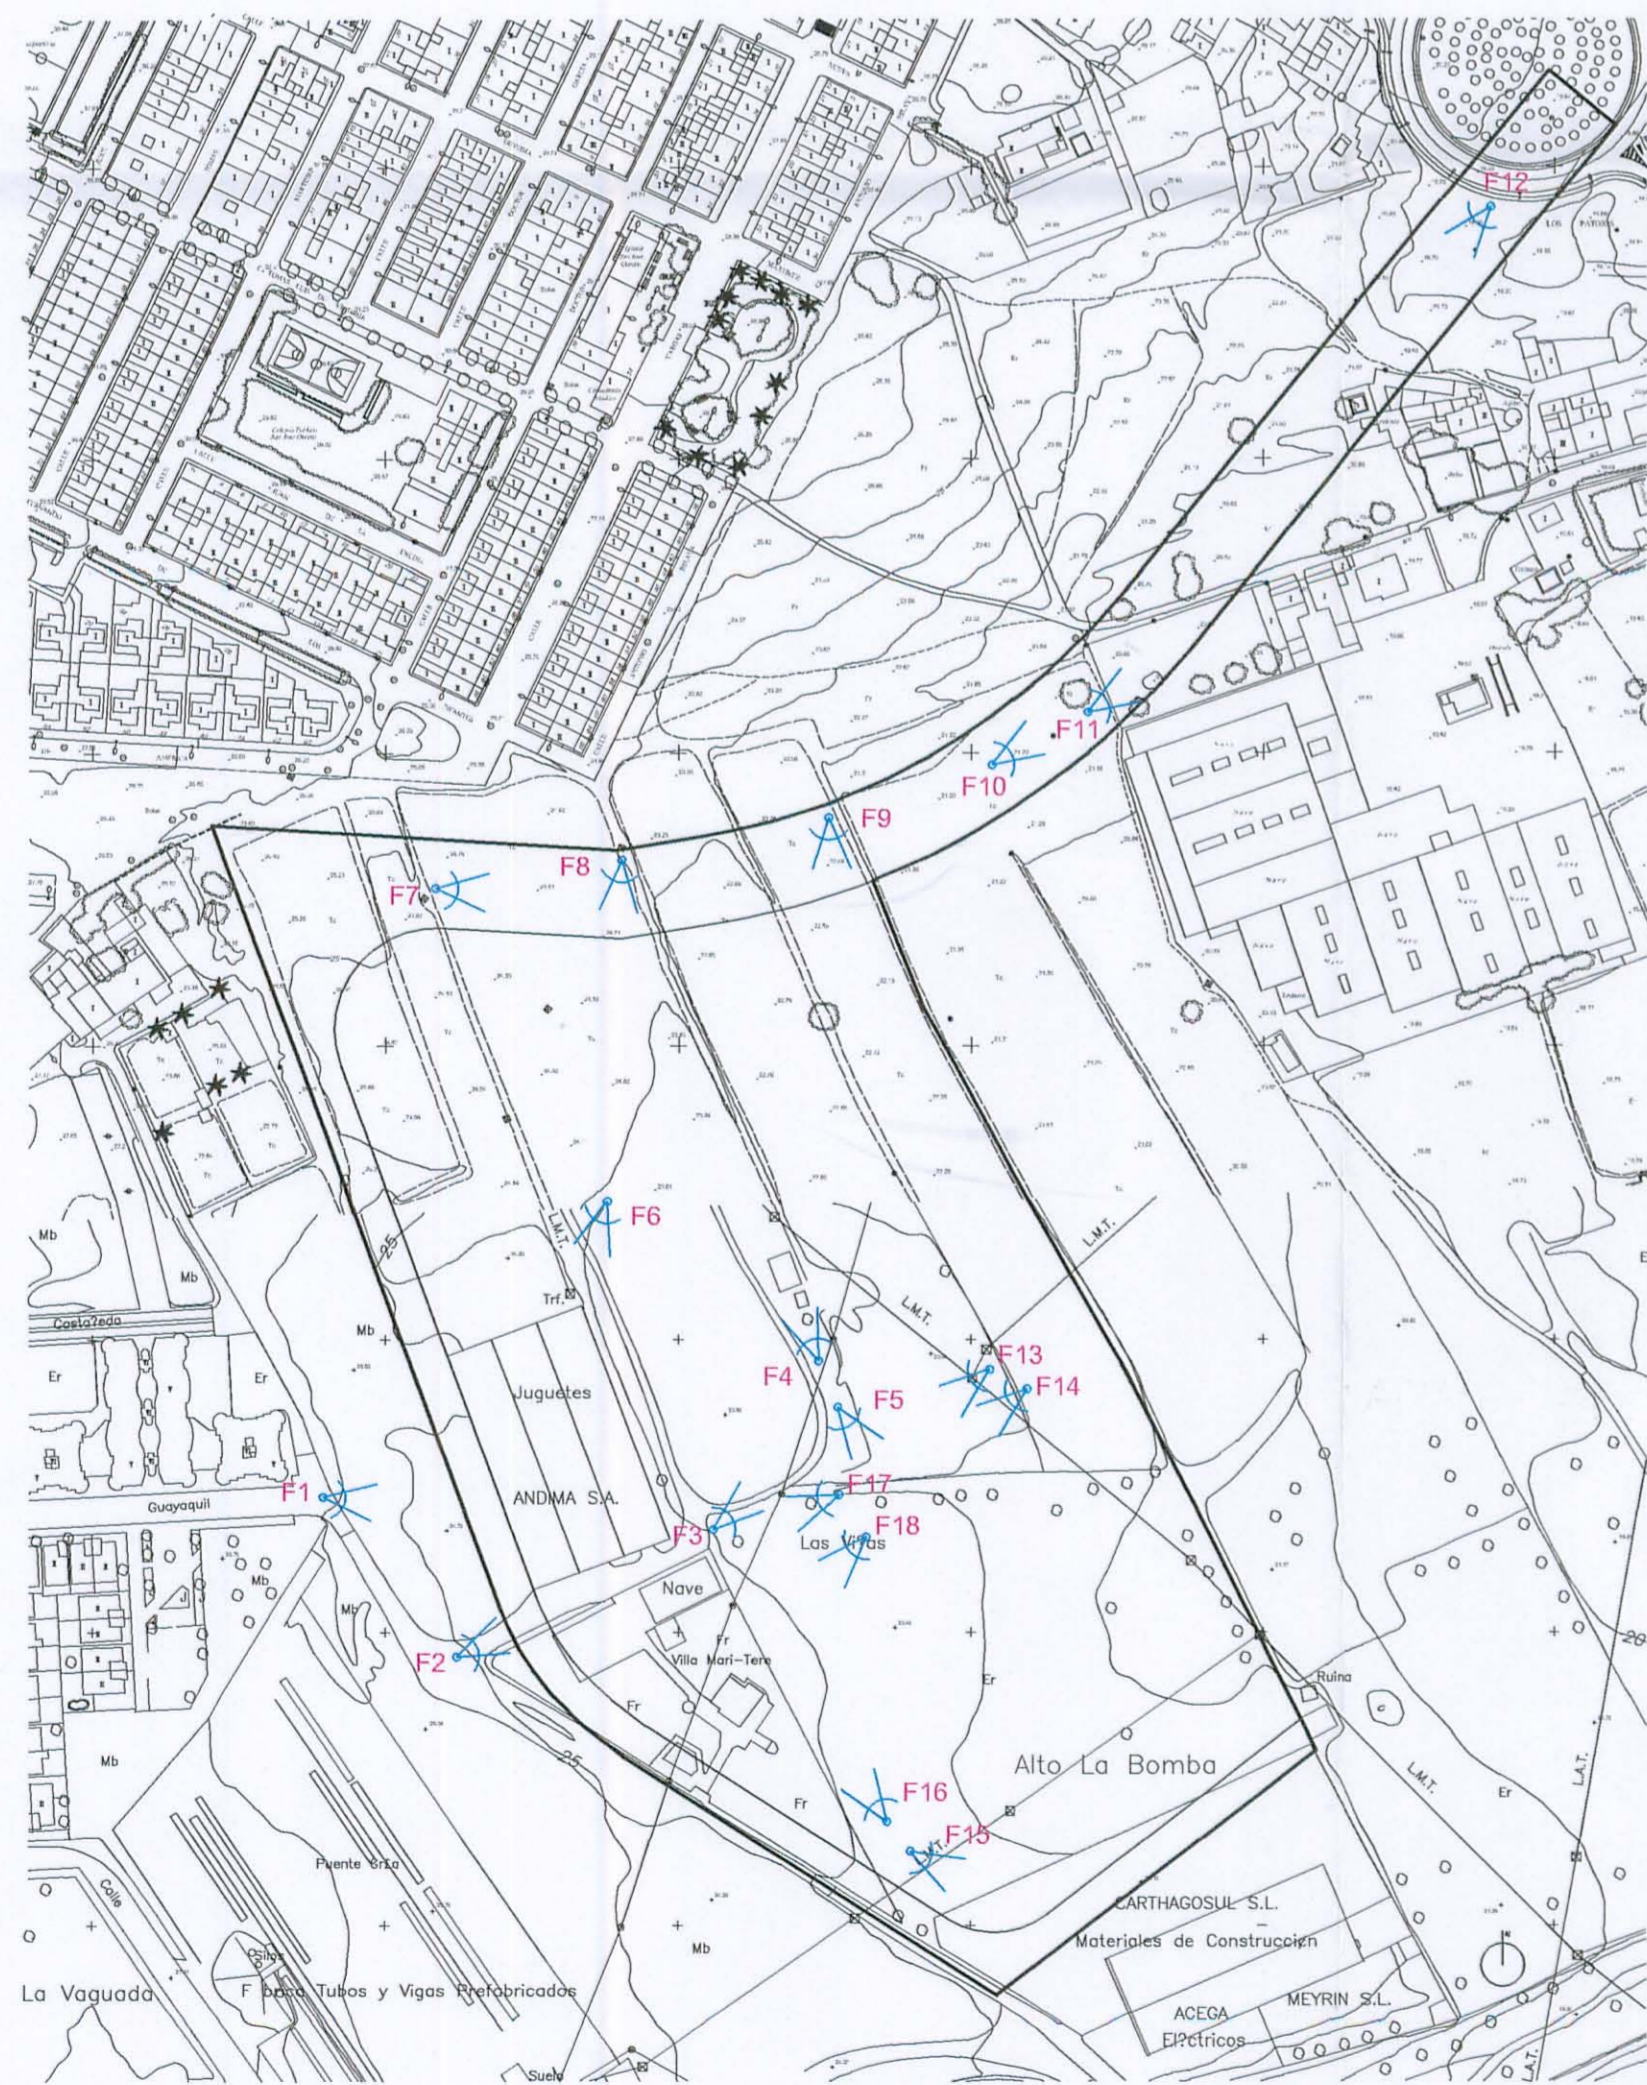


PLANTA DE ORIENTACIÓN

UBICACIÓN Y ORIENTACIÓN DE FOTOS



FOTOGRAFIA 1

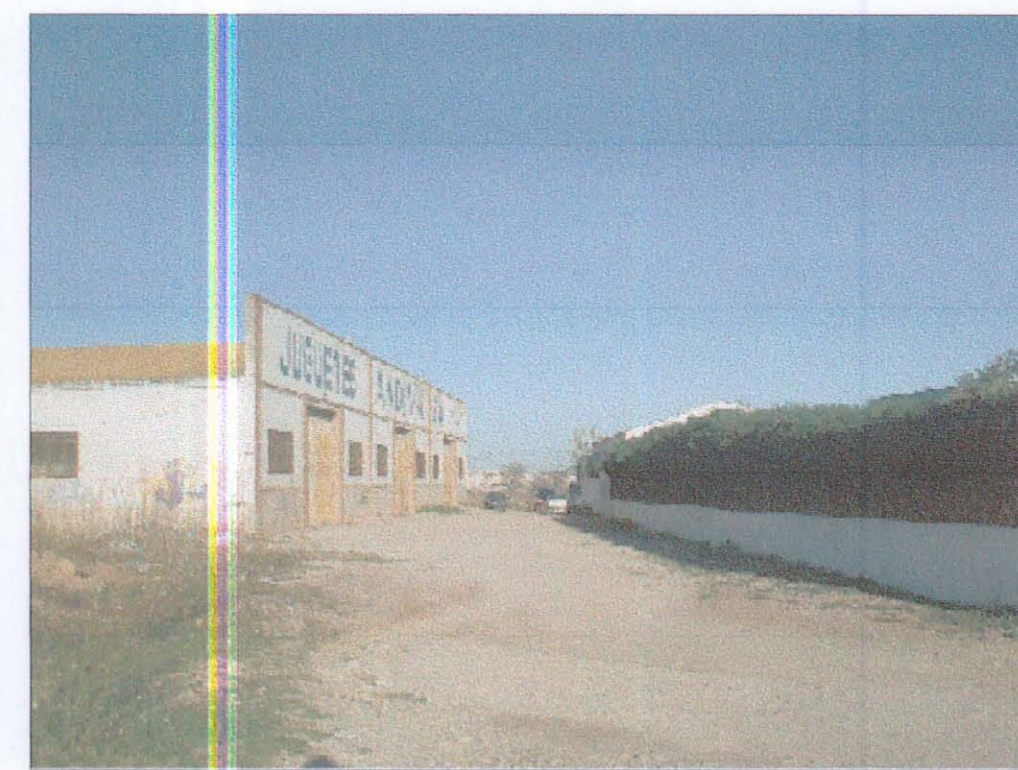

FOTOGRAFIA 2



FOTOGRAFIA 3



FOTOGRAFIA 4



FOTOGRAFIA 5



FOTOGRAFIA 6




FOTOGRAFIA 7




FOTOGRAFIA 8



FOTOGRAFIA 9

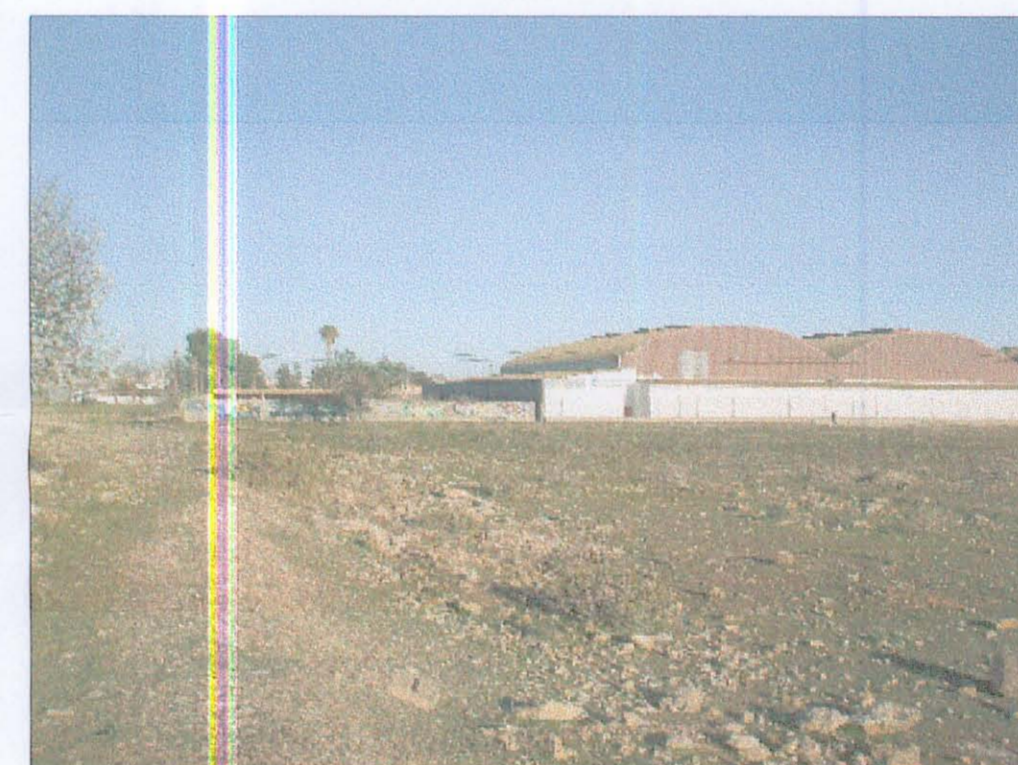

FOTOGRAFIA 10

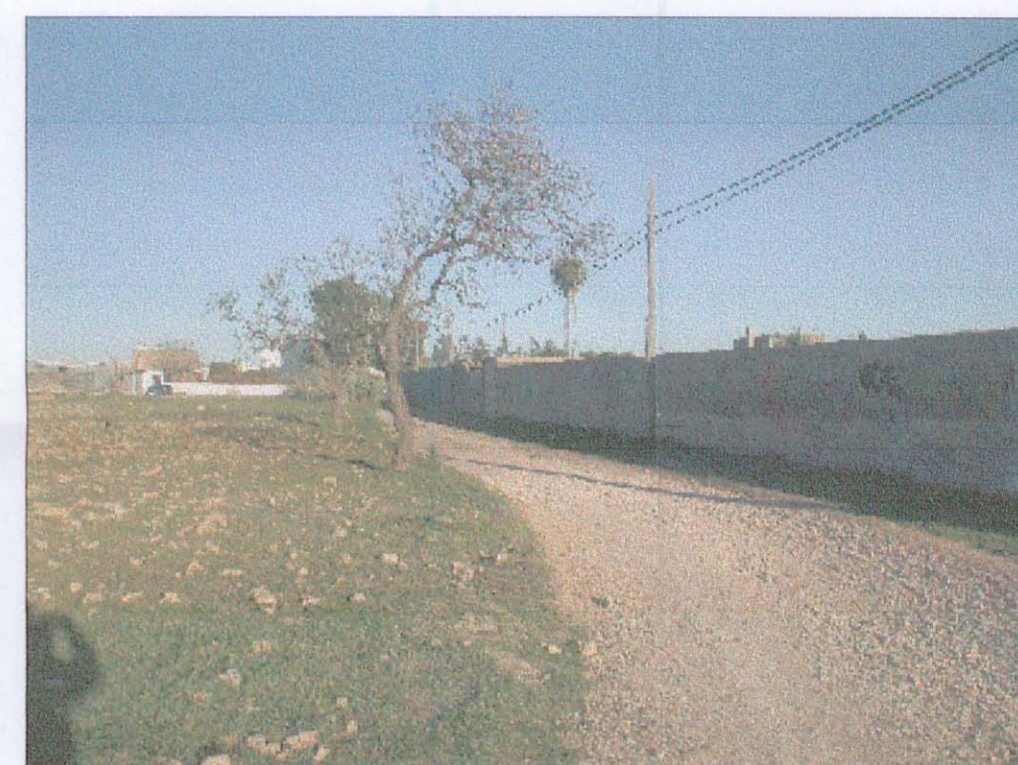

FOTOGRAFIA 11



FOTOGRAFIA 12



FOTOGRAFIA 13



FOTOGRAFIA 14



FOTOGRAFIA 15



FOTOGRAFIA 16



FOTOGRAFIA 17



FOTOGRAFIA 18

Recoge condiciones del acuerdo plenario de fecha **24.10.11** EL SECRETARIO DE LA GERENCIA



RECIBE CONDICIONES DEL ACUERDO DE APROBACION DEFINITIVA DEL AYUNTAMIENTO PLENO DE FECHA 24 DE OCTUBRE DE 2011

PROYECTO: TEXTO REFUNDIDO PLAN PARCIAL DEL SECTOR C05.1 DE CARTAGENA

PROMOTOR: CONSTRUCCIONES CUBO S.A. Representado por D. Antonio Moreta Moraleda
ARQUITECTO: JUAN A. SENIN ALVAREZ

PLANO: ESTUDIO FOTOGRAFICO

C/COMEDIAS Nº 2-2º A - Tlf Fax 968/529539 - CARTAGENA-

SITUACION: SC05.1, CTRA. CANTERAS 4 CAMINOS CARTAGENA

FECHA: Octubre-2011
EXPEDIENTE: 02/2006

OBSERVACIONES:

ESCALA: S/E
PLANO: 3.14

Senin, Arquitectos Asociados, S.L.
C/ Comedias 2º - B
Tel. y Fax: 968 52 95 39
30201 - Cartagena - Murcia

Senin