




SECCION TRANSVERSAL "TIPO T1"

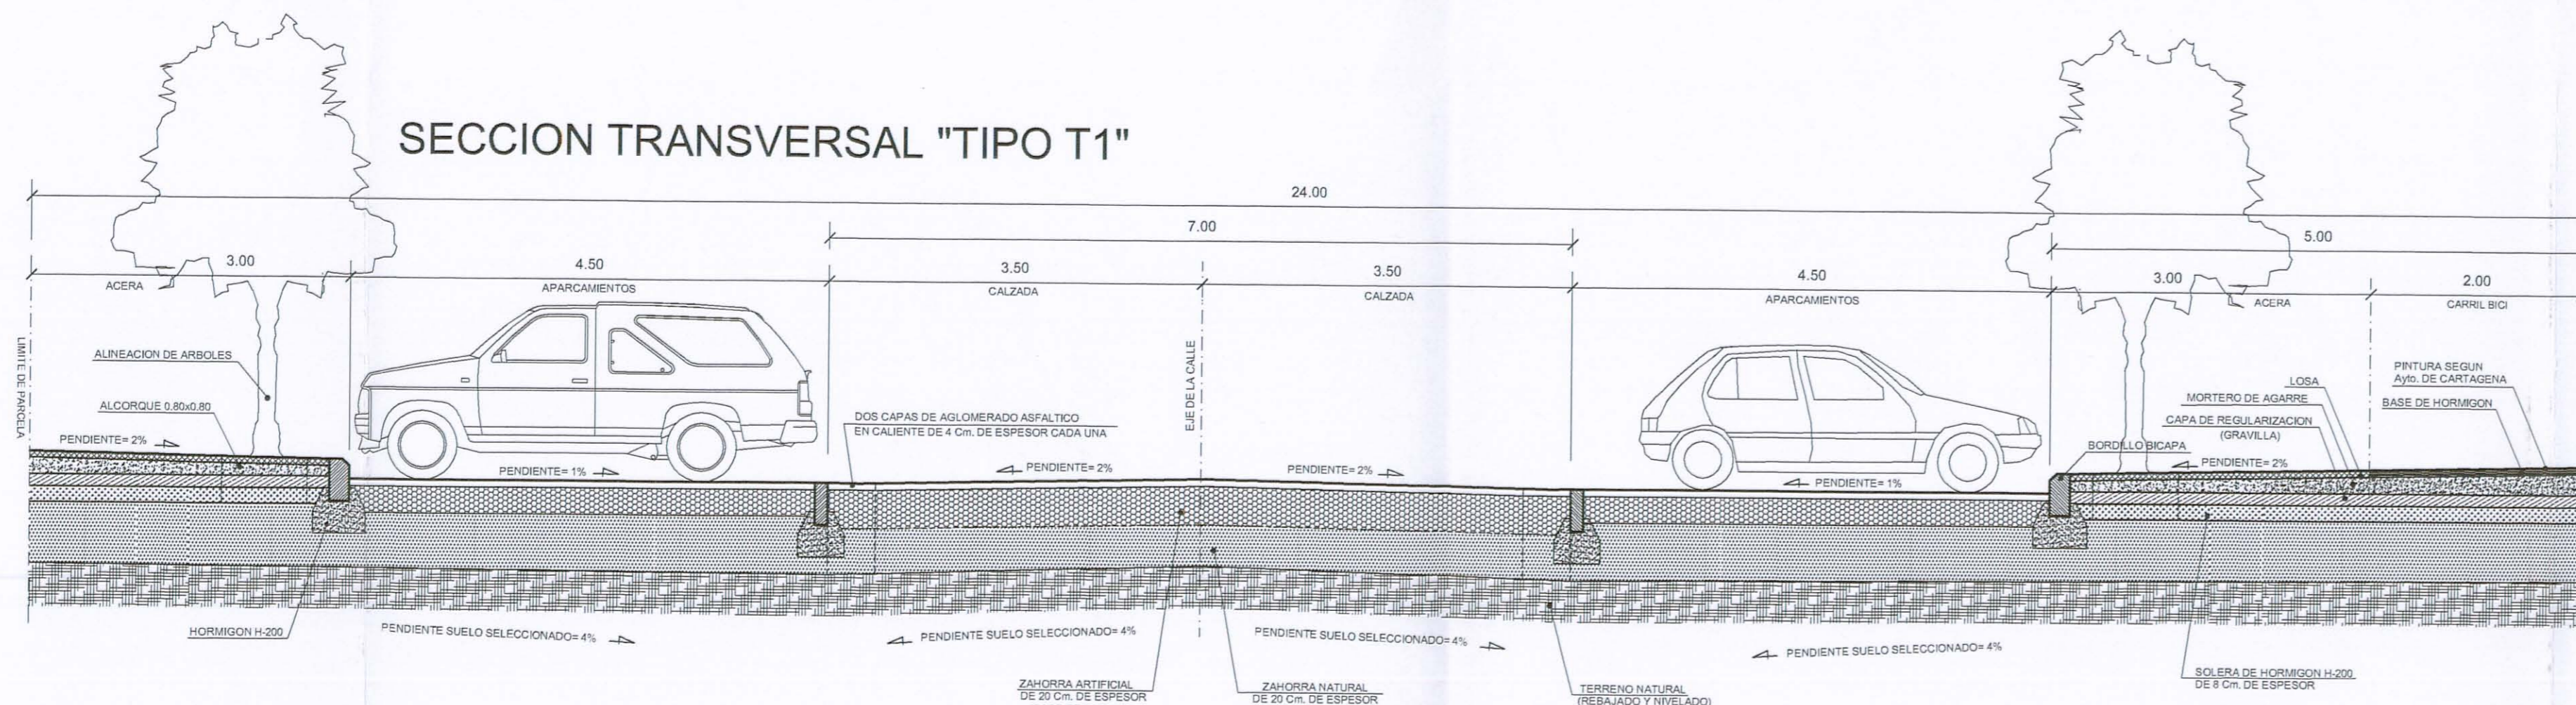


SECCION TRANSVERSAL "TIPO T3"

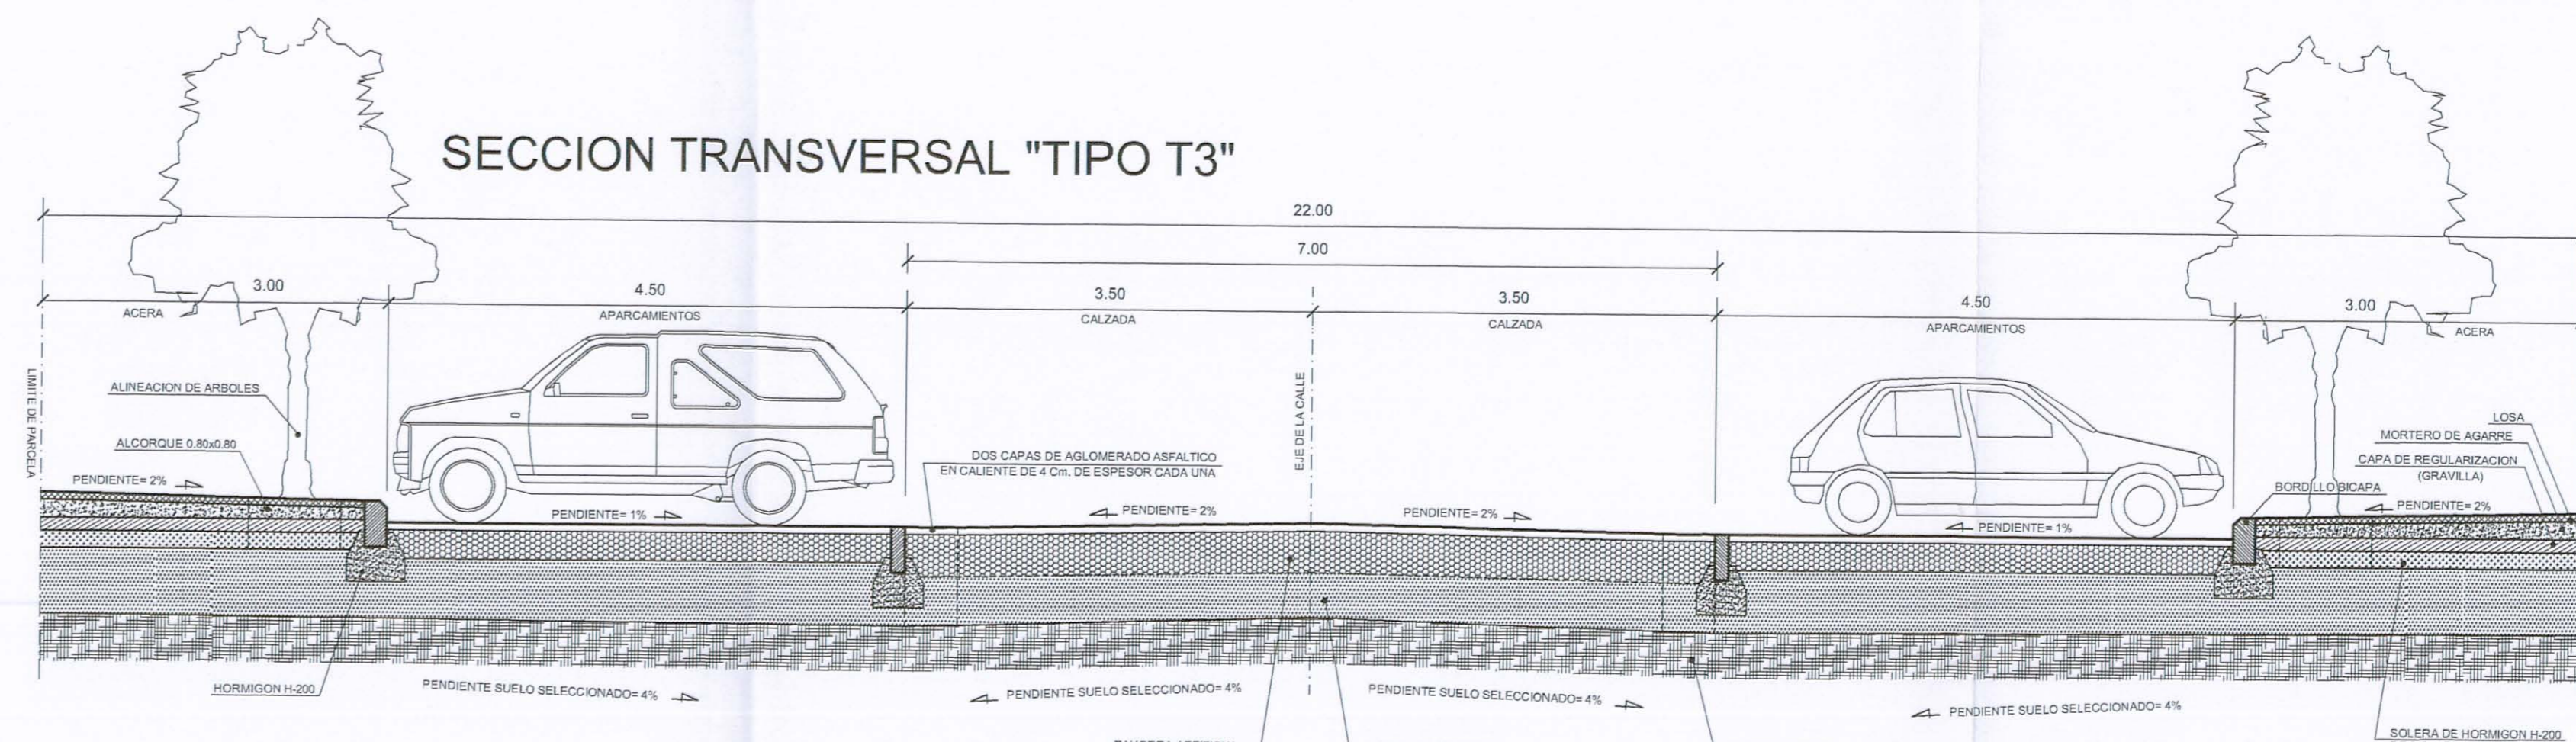


SECCION TRANSVERSAL "TIPO T2"

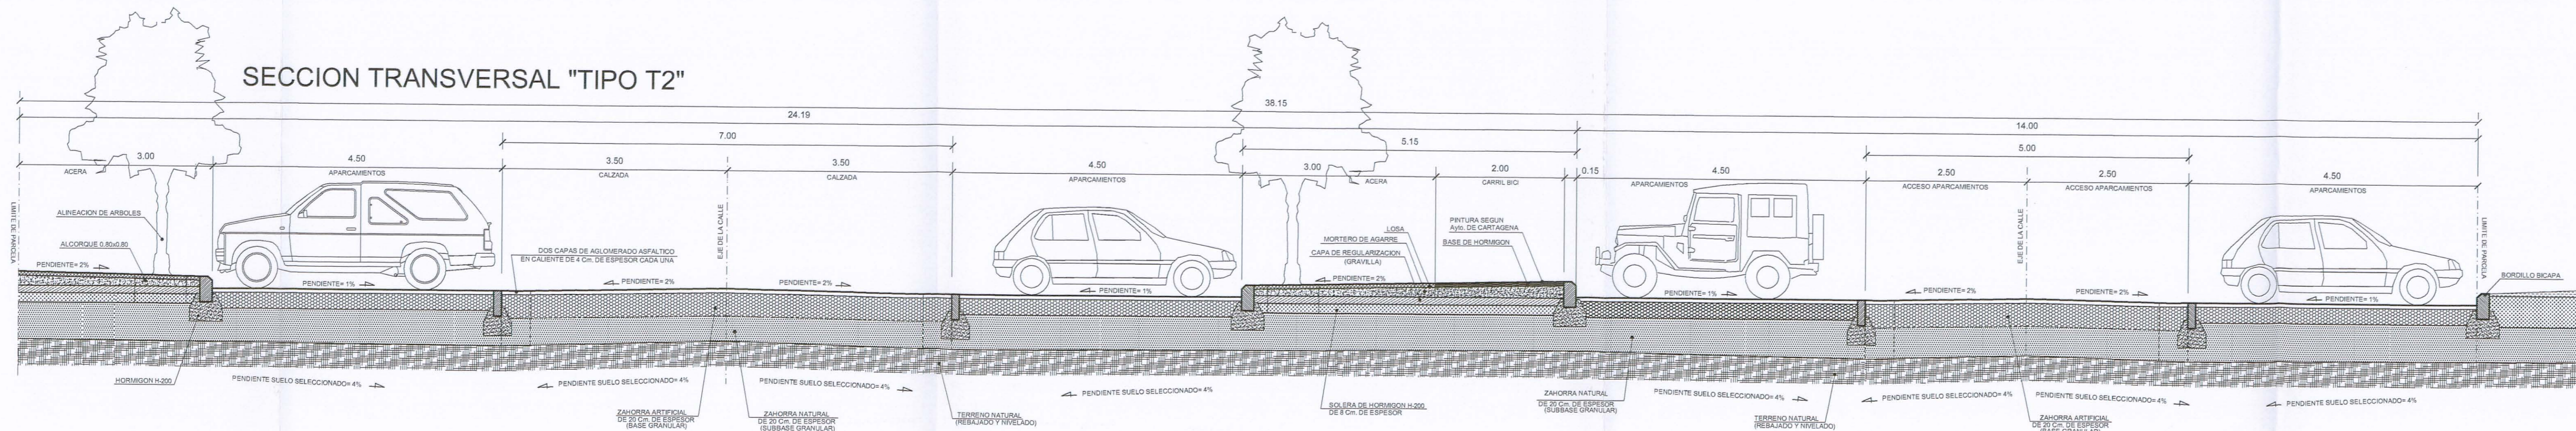


SECCION TRANSVERSAL "TIPO T9"

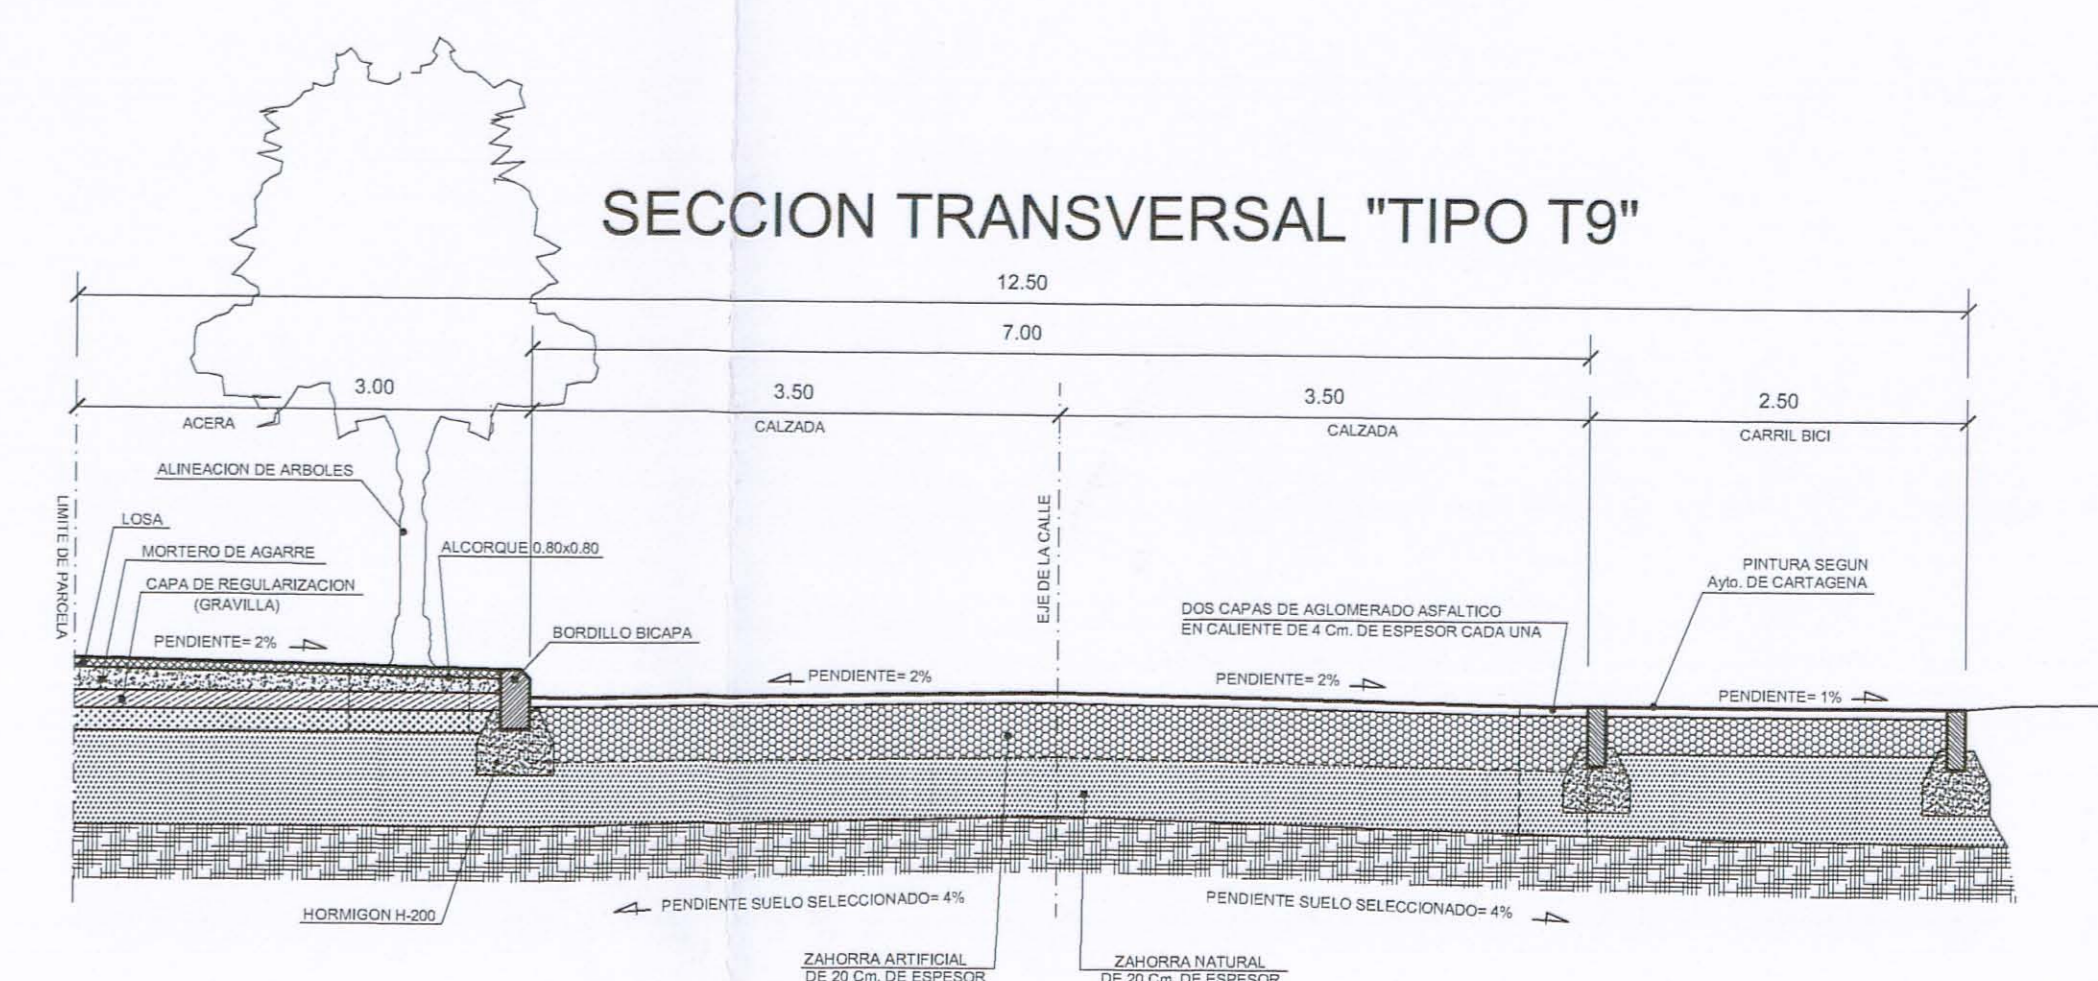


SECCION TRANSVERSAL "TIPO T5"

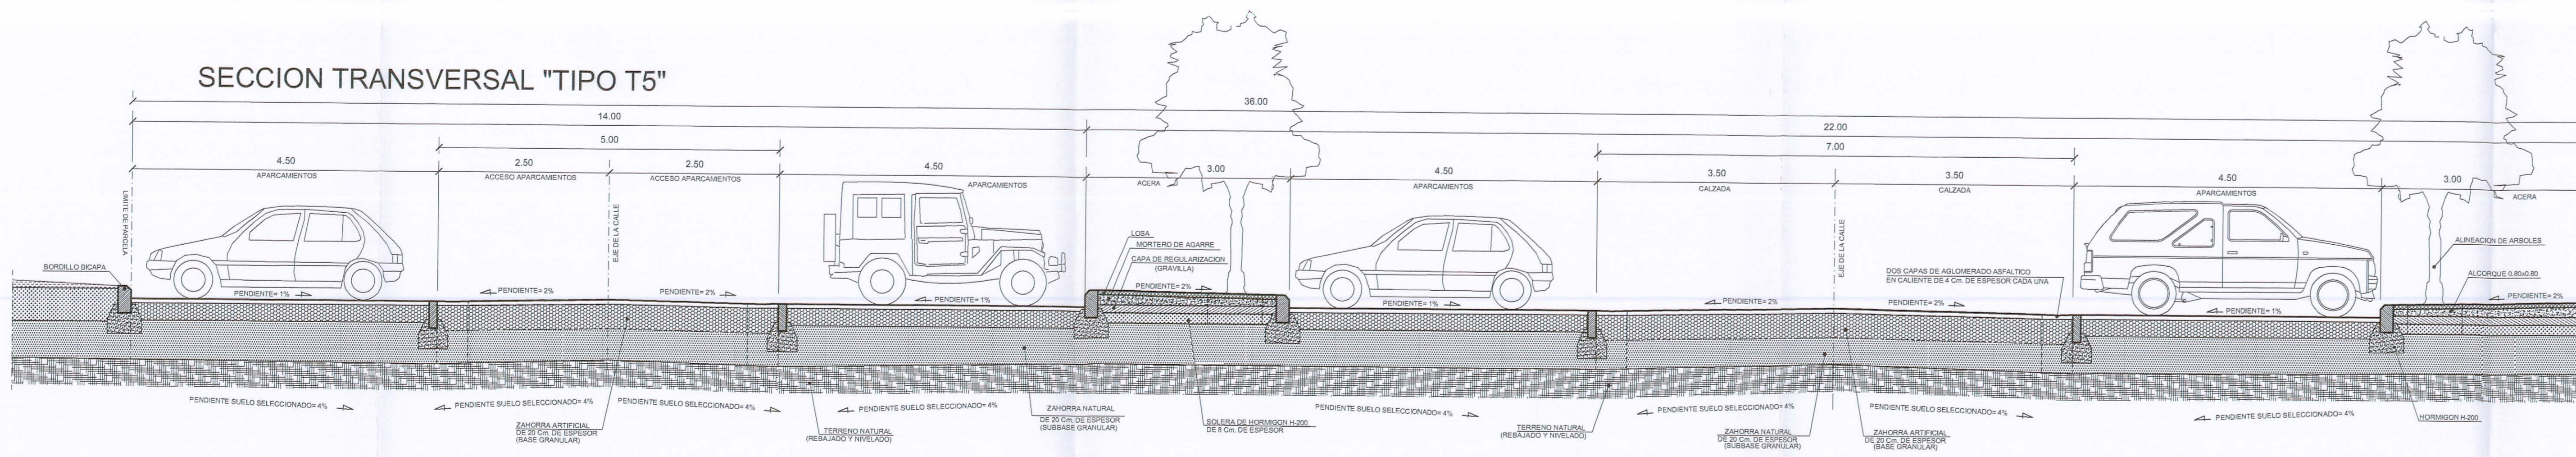


SECCION TRANSVERSAL "TIPO T7"

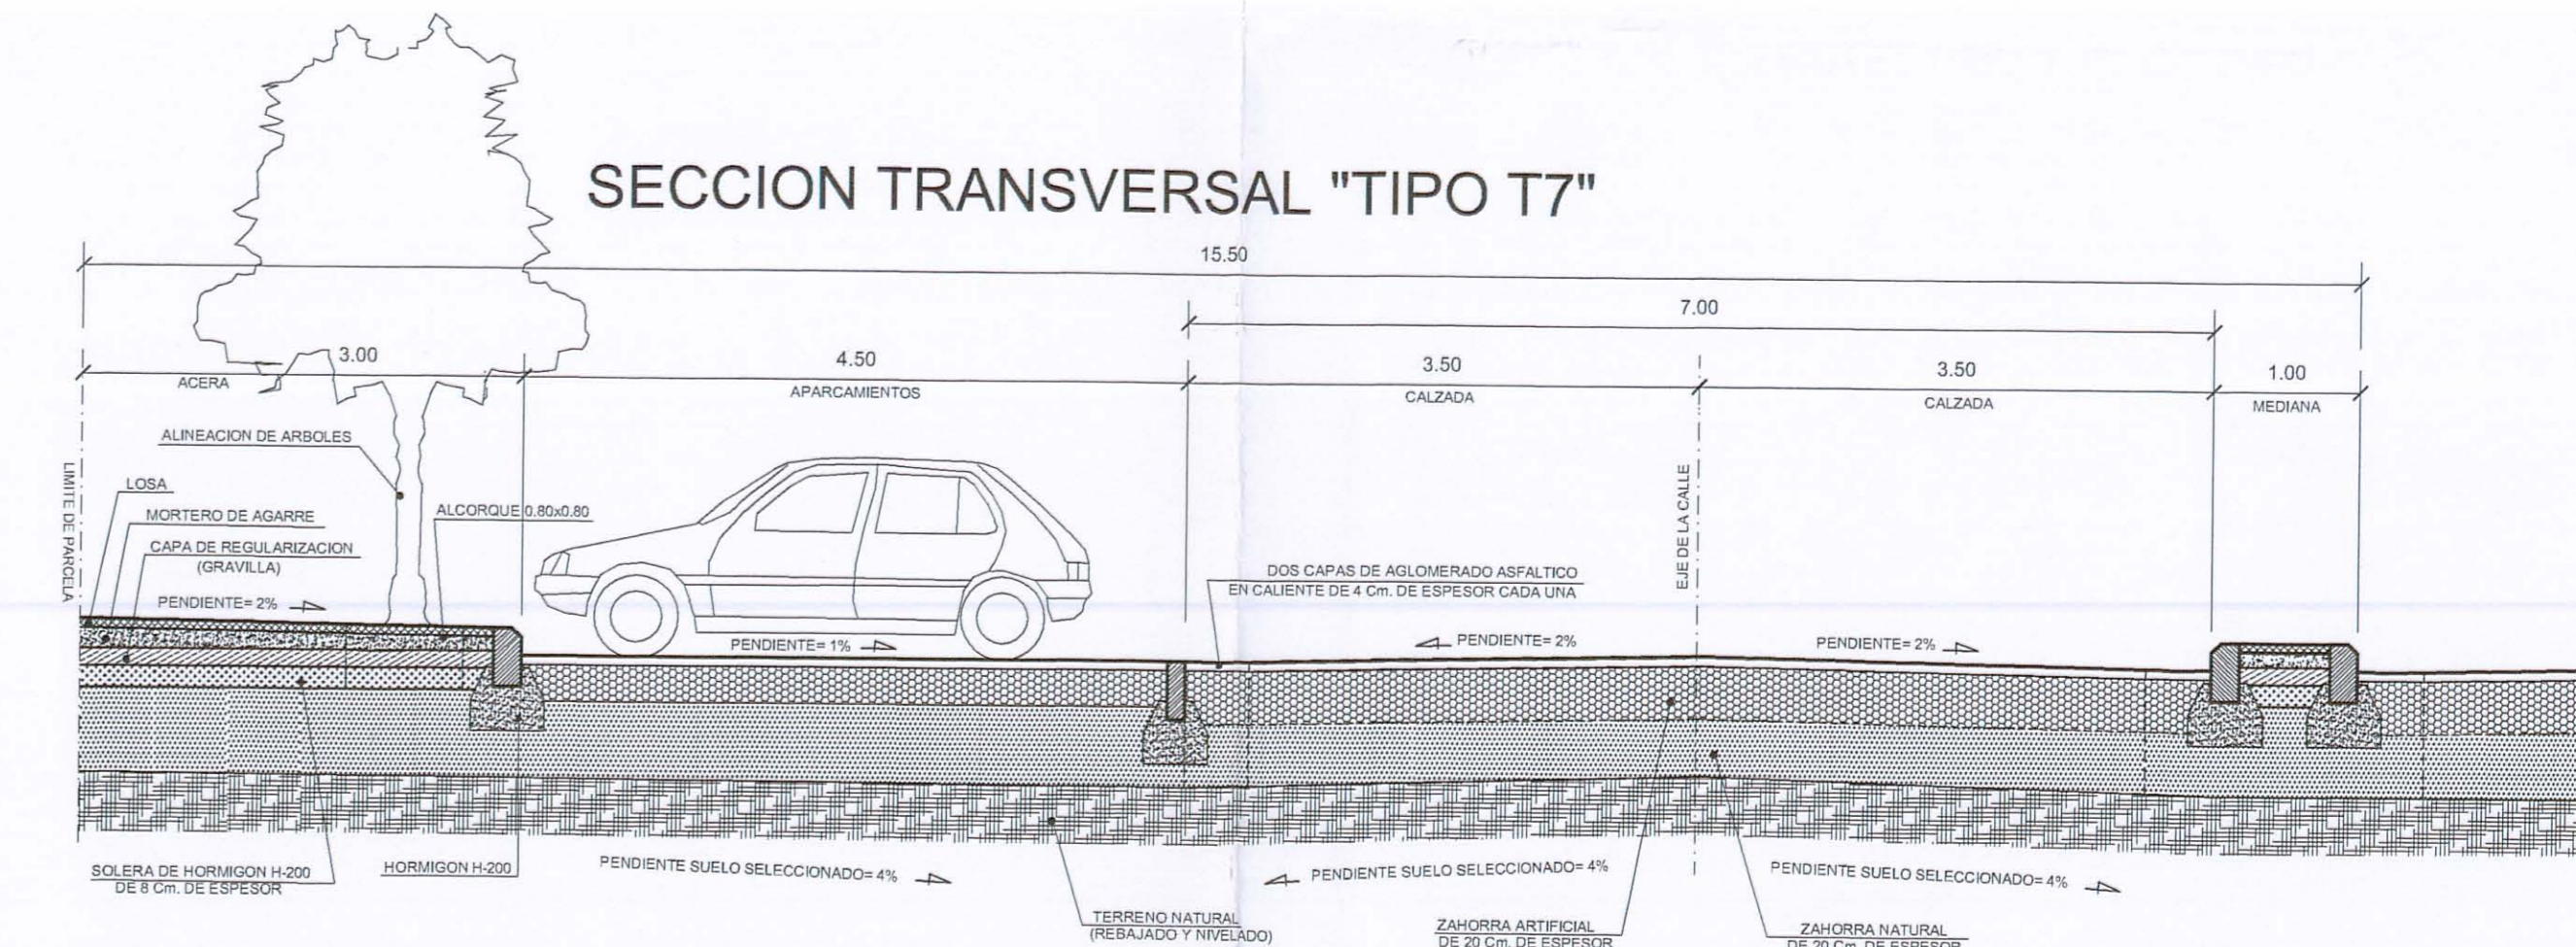


SECCION TRANSVERSAL "TIPO T4"

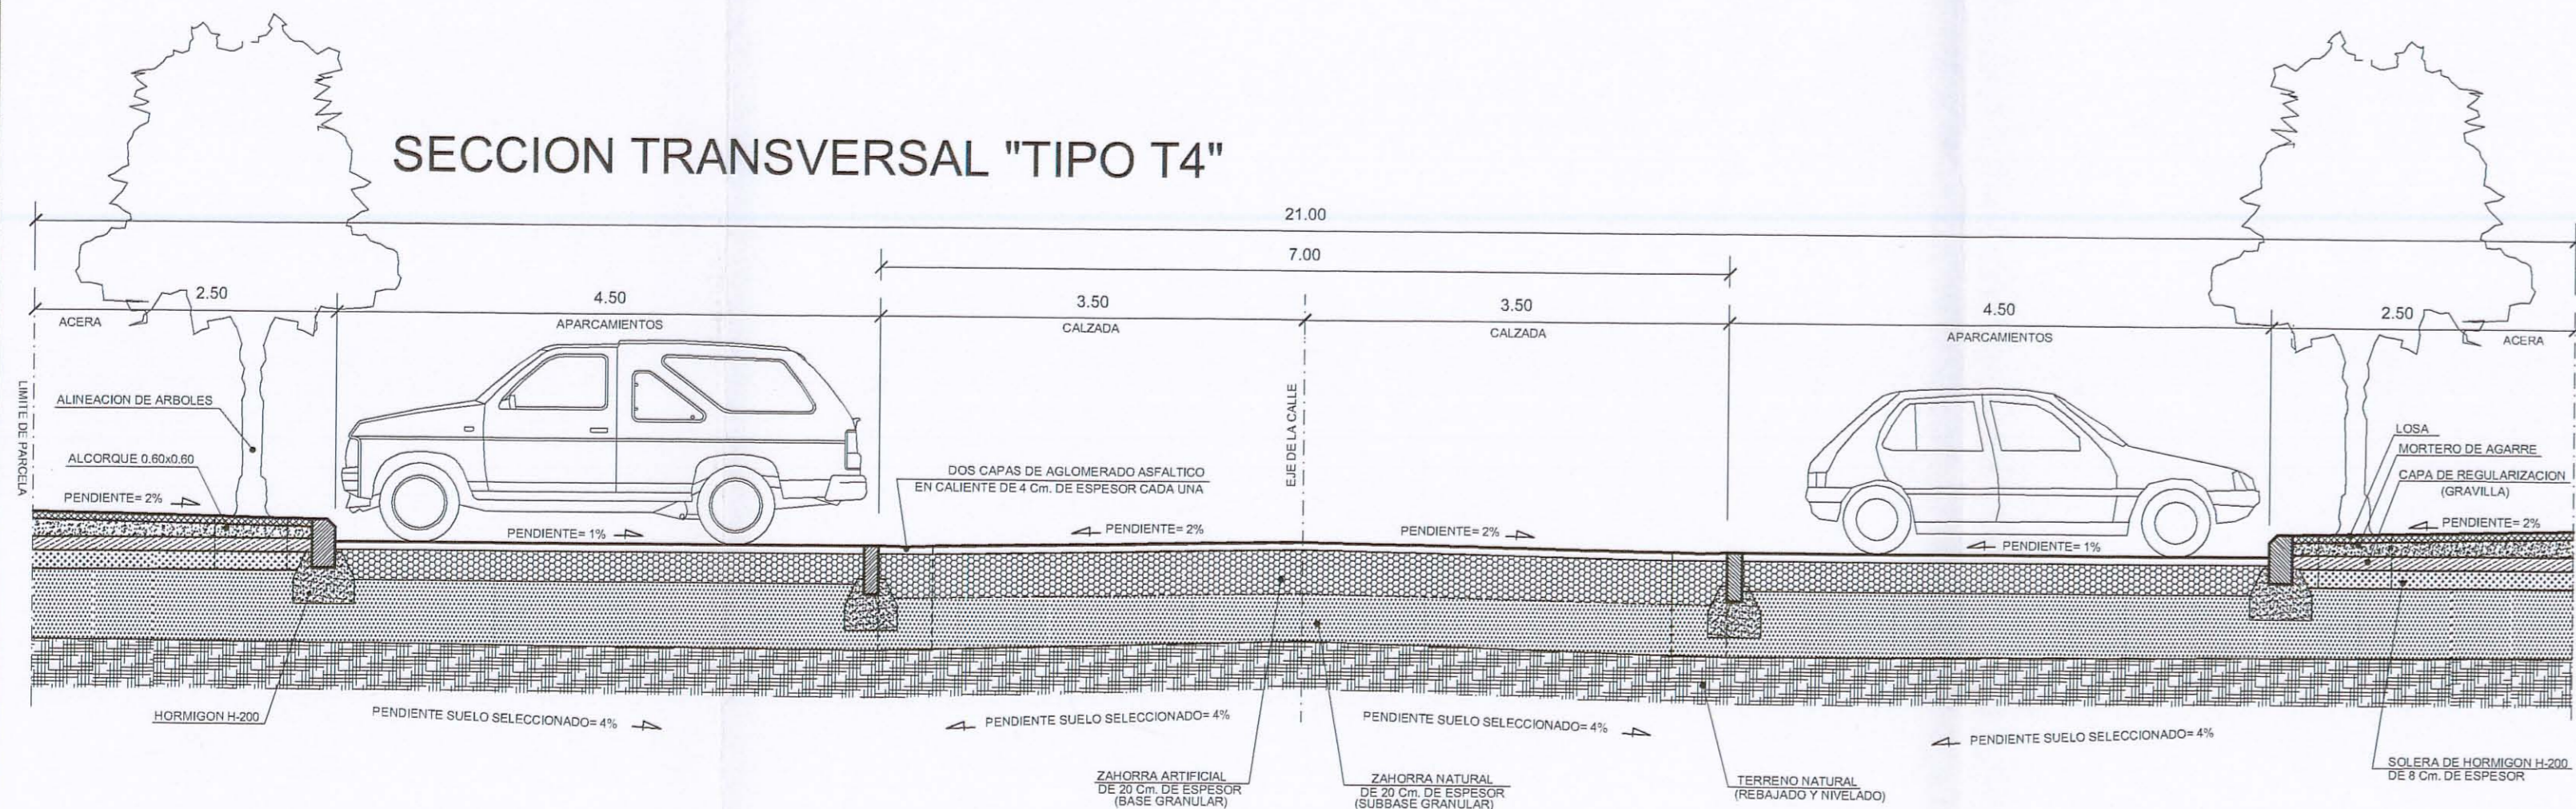

SECCION TRANSVERSAL "TIPO T8"

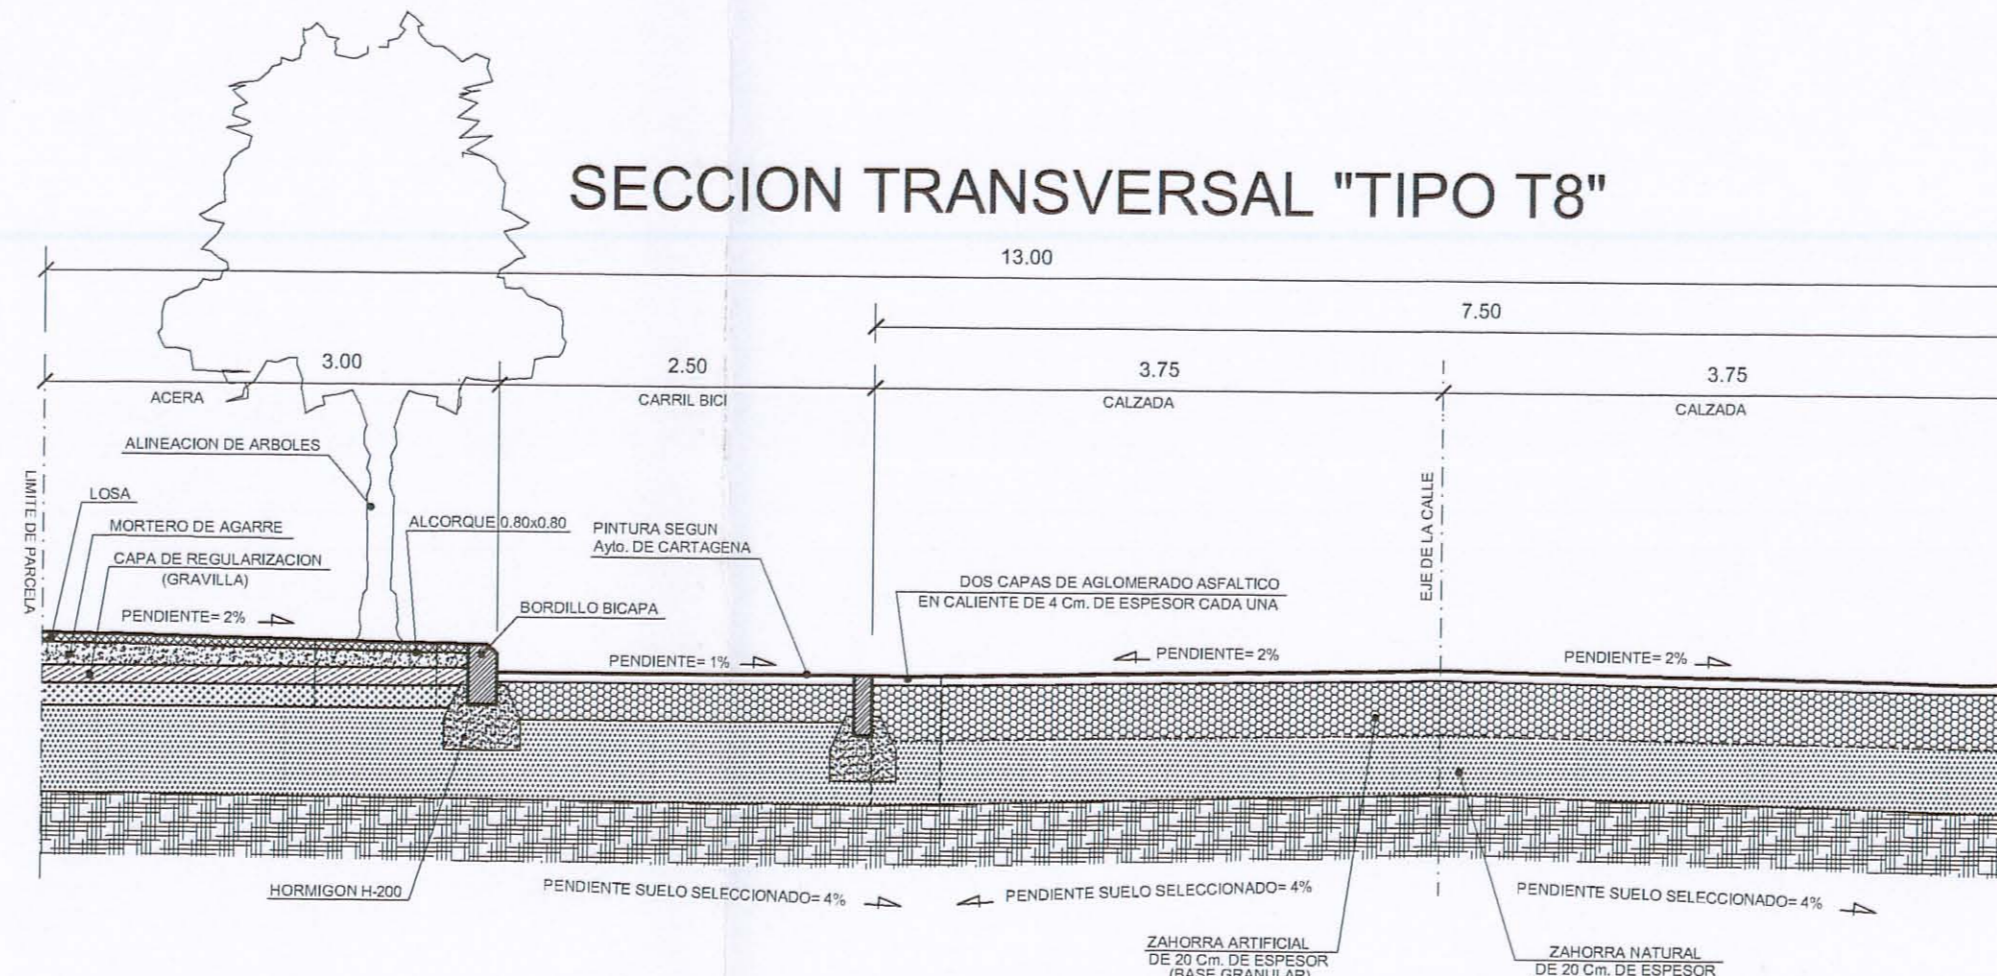

SECCION TRANSVERSAL "TIPO T6"

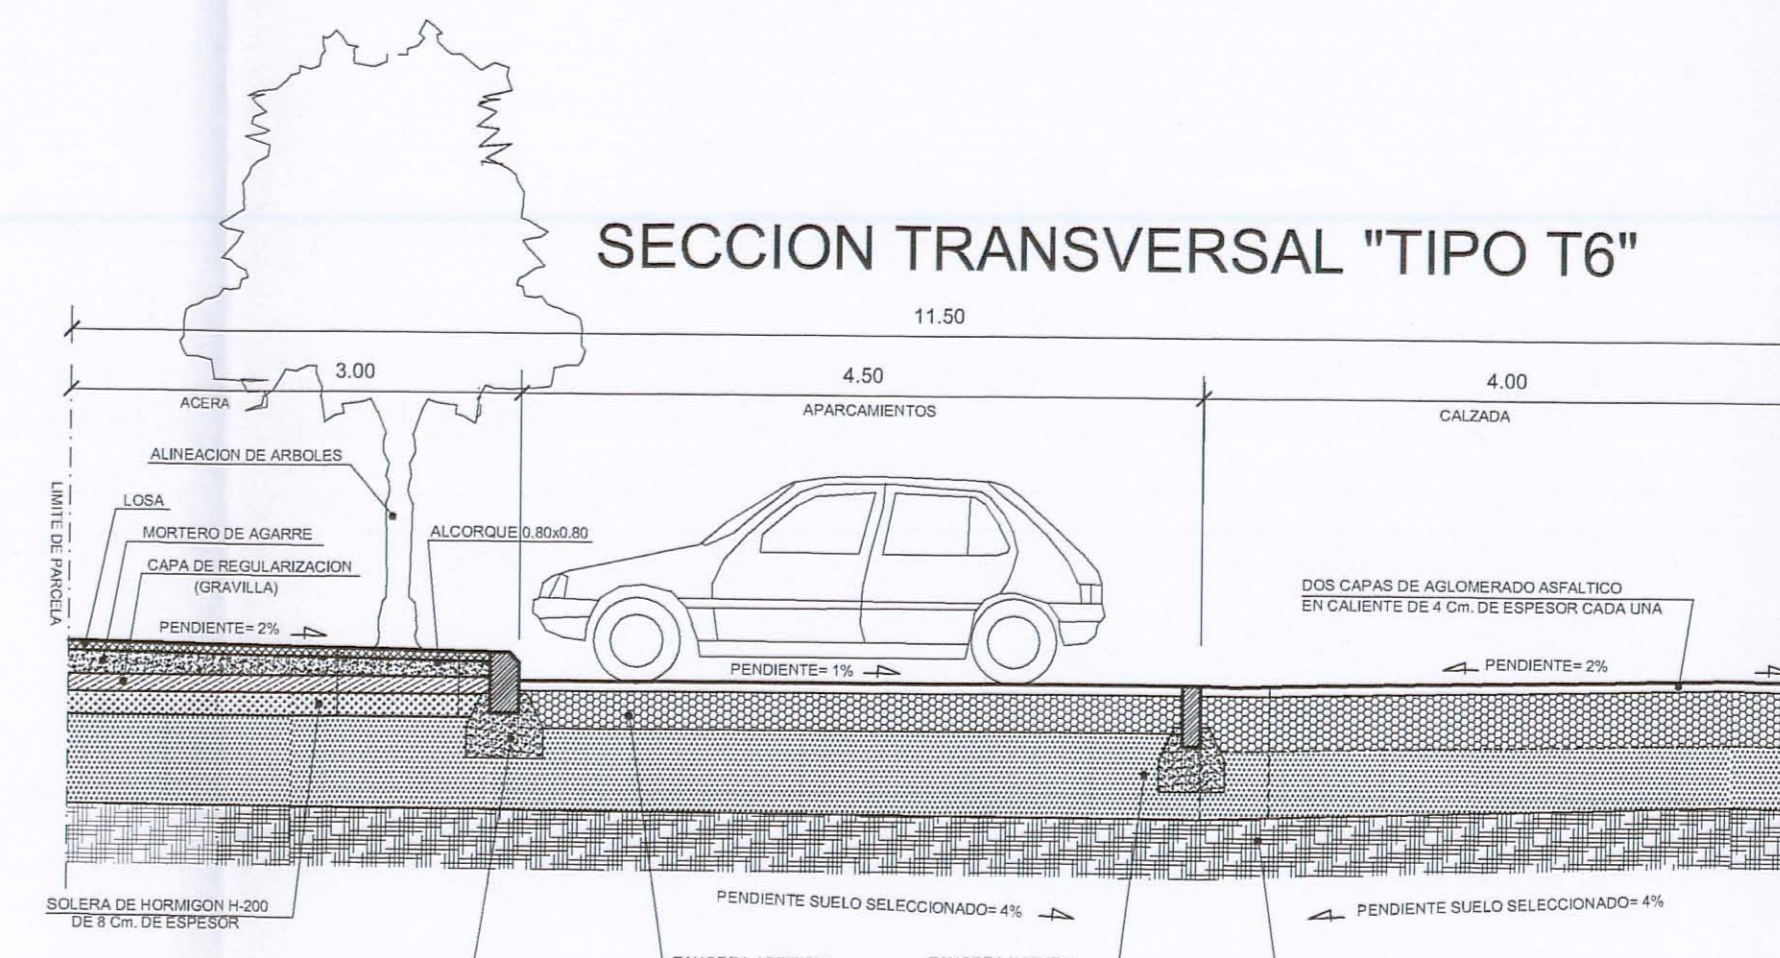

TEXTO REFUNDIDO
Recoge condiciones del estudio planimétrico
de fecha 24.10.11
EL SECRETARIO DE LA GERENCIA



RECIBE CONDICIONES DEL ACUERDO DE APROBACION DEFINITIVA DEL AYUNTAMIENTO PLENO DE FECHA 24 DE OCTUBRE DE 2011

PROYECTO: TEXTO REFUNDIDO PLAN PARCIAL
DEL SECTOR COS.1 DE CARTAGENA

PROMOTOR:
CONSTRUCCIONES CUBO S.A.
Representado por D. Antonio Morela Incaola
ARQUITECTO:
JUAN A. SENIN ALVAREZ
C/COMEDIAS Nº 2-29 A - Tlf.Fax: 968/529539 - CARTAGENA.

PLANO: VIARIO Y CIRCULACION
PERFILES Y SECCIONES

SITUACION:
COS.1, CTRA. CANTERAS 4 CAMINOS
CARTAGENA

FECHA: Octubre-2011
EXPEDIENTE:
02/2006

OBSERVACIONES:

ESCALA: PLANO
1/50 3.6.2

Senin Arquitectos S.L.
C/Comedias, 2º B
Tel. y Fax: 968 52 95 39
30001 - Cartagena Murcia

Senin