

SÍMBOLO

AMBITO DEL PERI

LIMITE DE UNIDADES DE EJECUCIÓN

LIMITE DE ÁREAS DE PROTECCIÓN

UNIDADES DE EJECUCIÓN

ACTUACIONES AISLADAS

ALINEACIONES

INTERIOR

RASANTES

ESPACIO LIBRE PÚBLICO

VIA PEATONAL

EQUIPAMIENTOS

CULTURAL

EDUCATIVO

SANITARIO

DEPORTIVO

TIPOS DE ORDENACIÓN

V

EE

EJ

ER

NORMAS

ALINEACIÓN A V

VOLUMETRÍA ESPECIFICA

CASCO ANTIGUO

EDIFICIO CATALOGADO

GRADOS

1, 2, 3...

ESPACIOS LIBRES

JARDINES

ÁREA JUEGO NIÑOS

JAR


AP

PASEO PEATONAL Y PLAZA PP

ZONA DEPORTIVA

SERVICIOS TÉCNICOS

ST

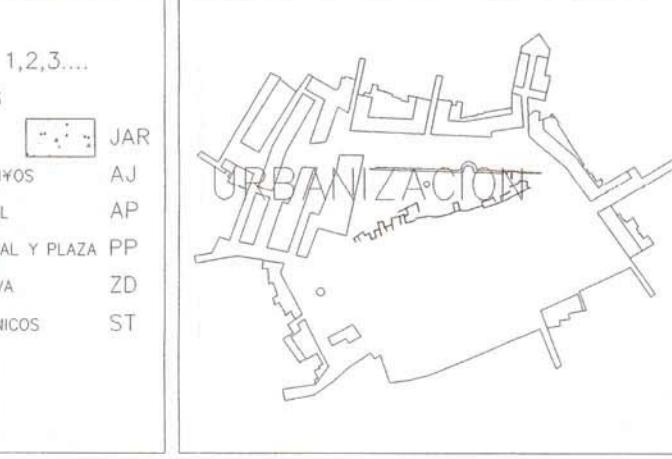

PLAN ESPECIAL DE REFORMA INTERIOR DEL MOLINETE
TEXTO REFUNDIDO
PLANOS DE PROYECTO
ORDENACIÓN PLANTA
COTA 2, 5.5, 8.5, 12
AYUNTAMIENTO DE CARTAGENA
ÁREA DE URBANISMO
PLANEAMIENTO
ESCALA 1/1000
LA ARQUITECTA MPAL
ENERO 2001
LOS ARQUITECTOS
ANXO AMANN
ANDRÉS CANOVAS
NICOLÁS MARÍN

RECÓGE LAS CONDICIONES DEL ACUERDO APROBACIÓN PROVISIONAL 4 Octubre 1999