




**CALLE A**

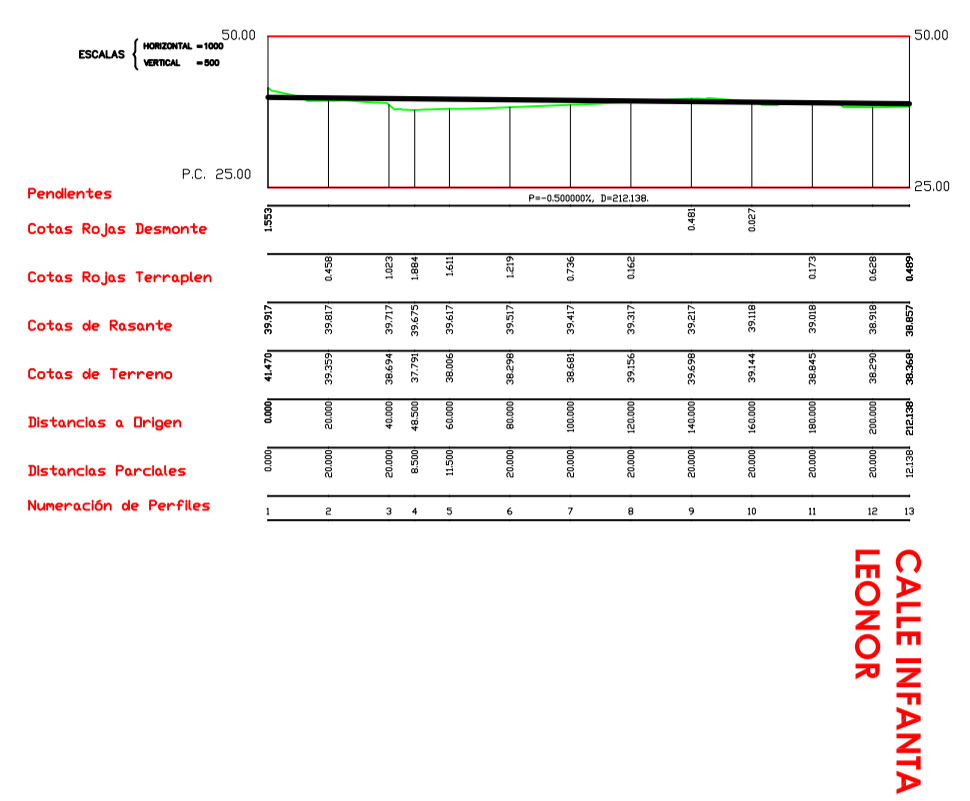


**CALLE D**

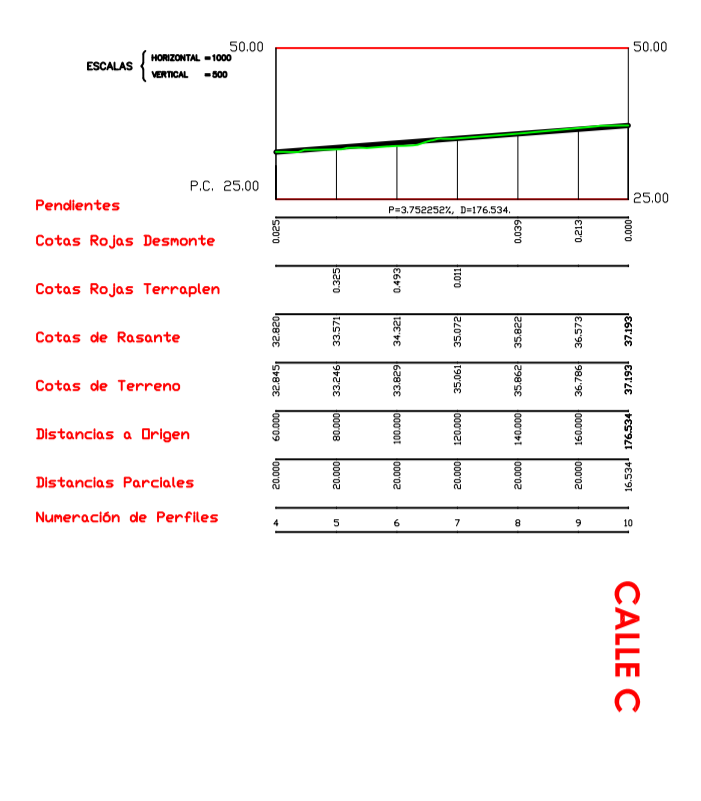

**PASEO del PRINCIPE**

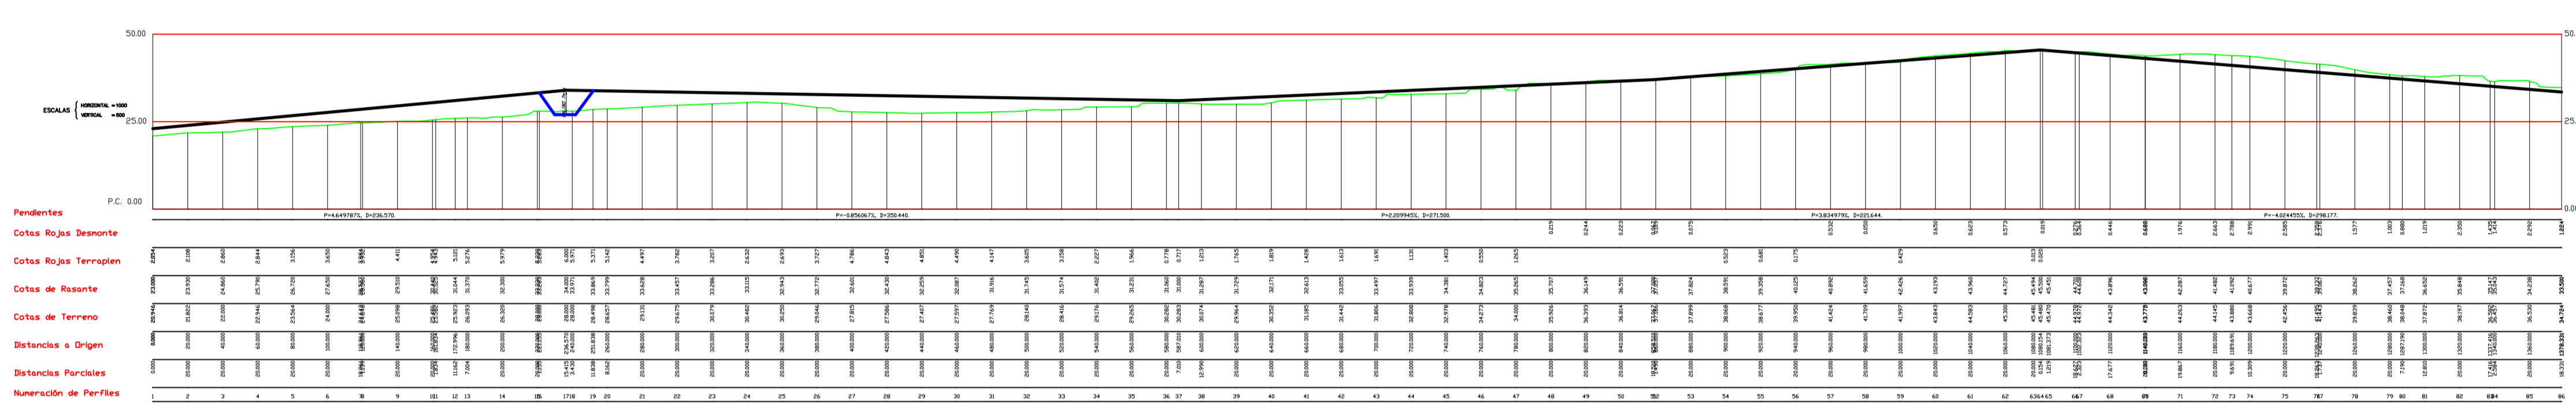

**CALLE B**


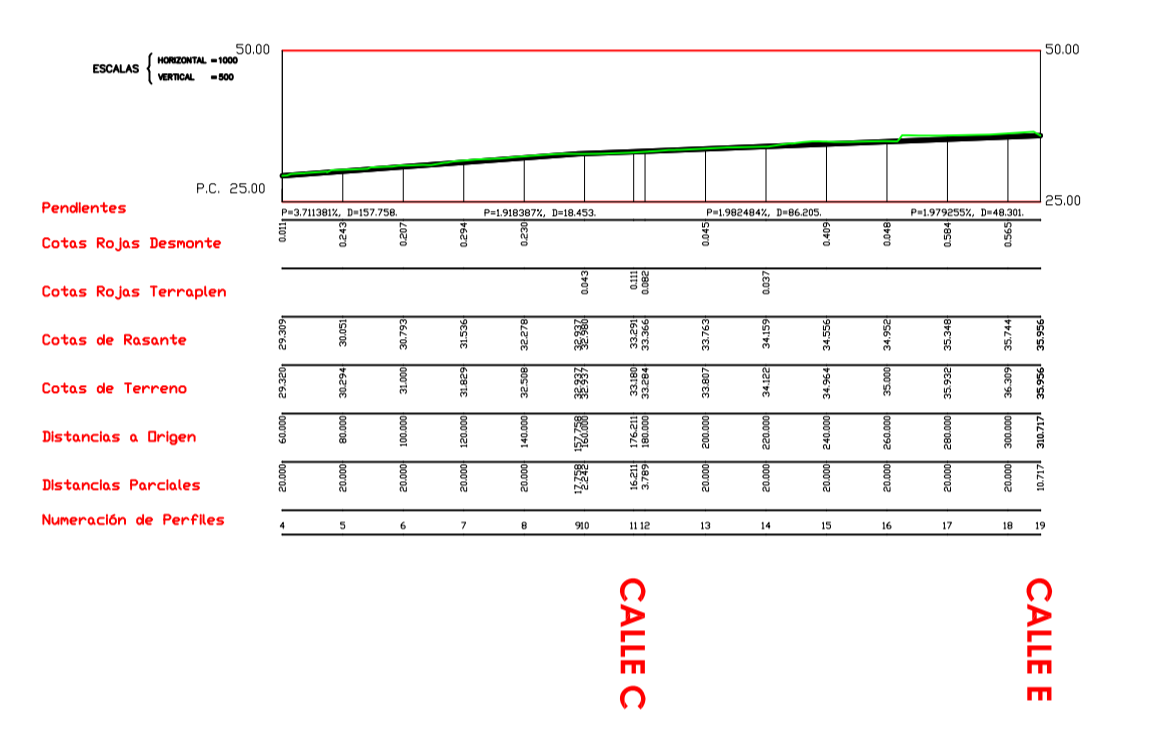


**ALAMEDA DE LA LIBERTAD**

**CALLE INFANTIA LEONOR**

**F-35**




**CALLE INFANTA LEONOR**

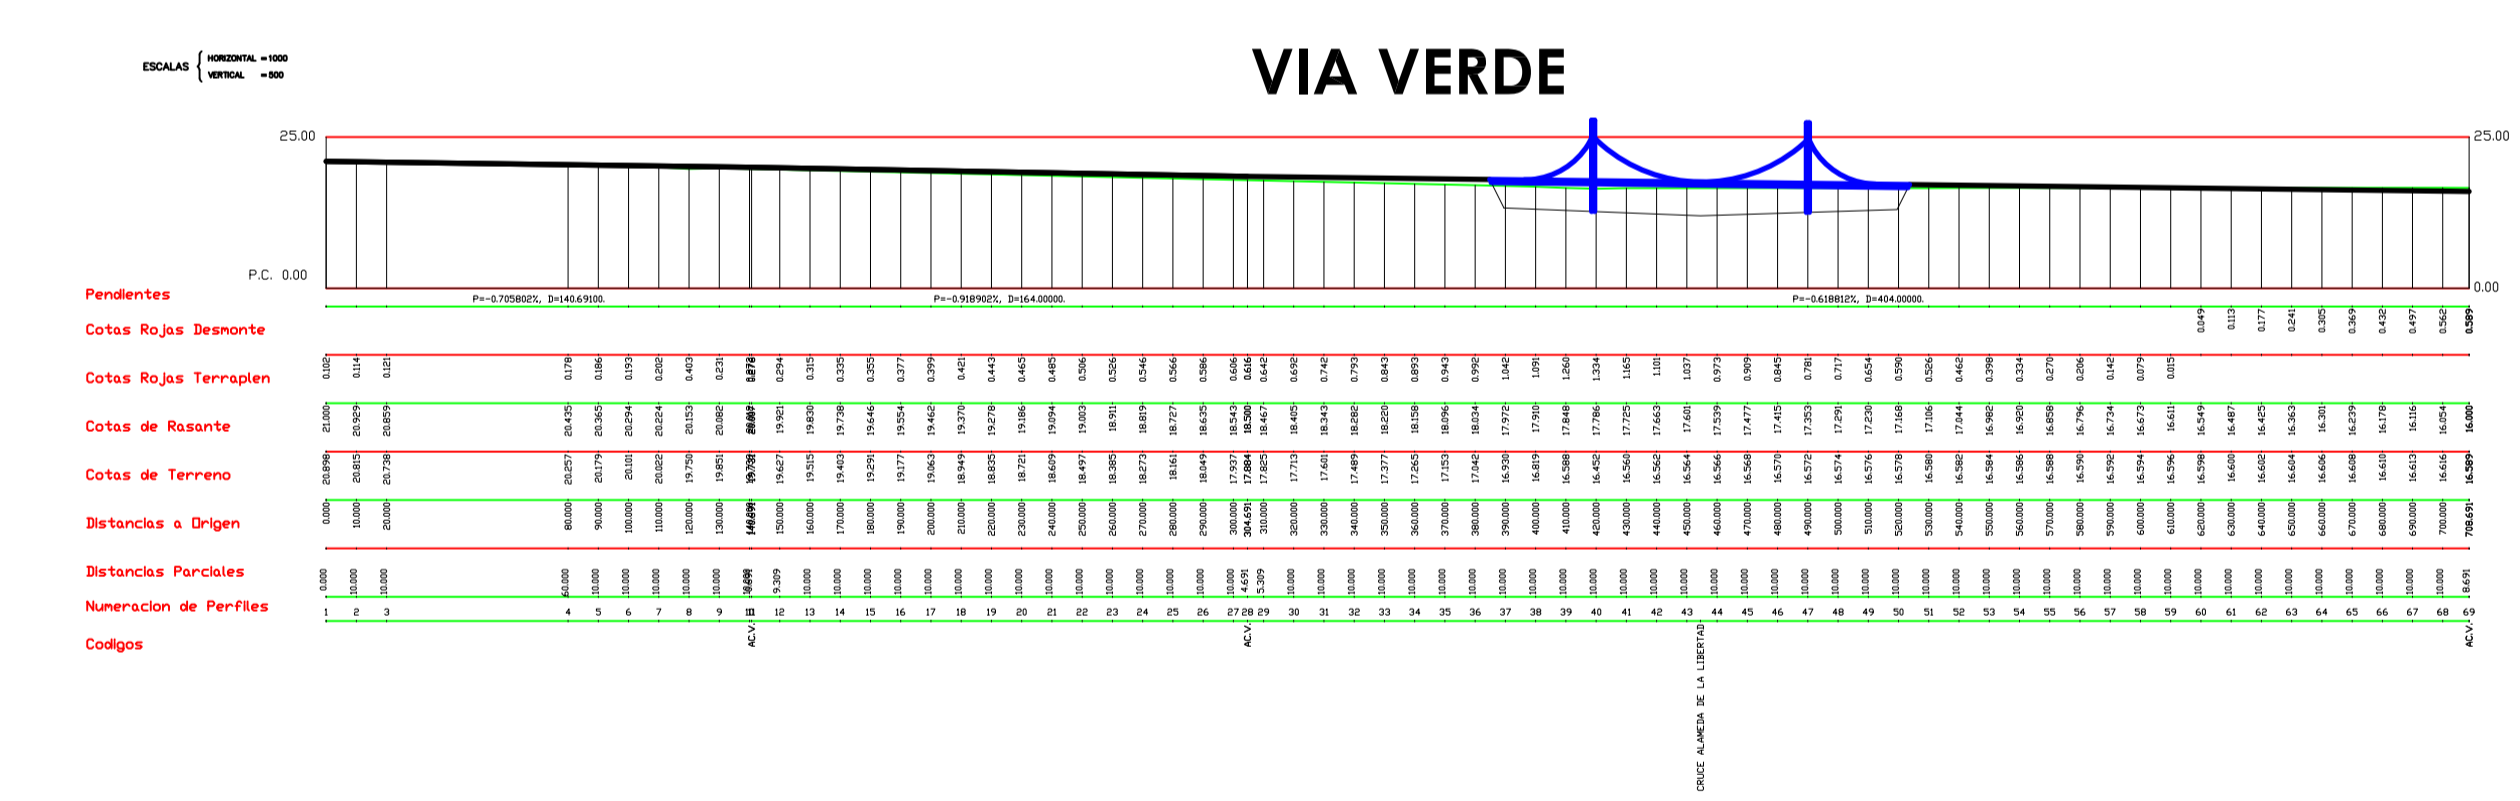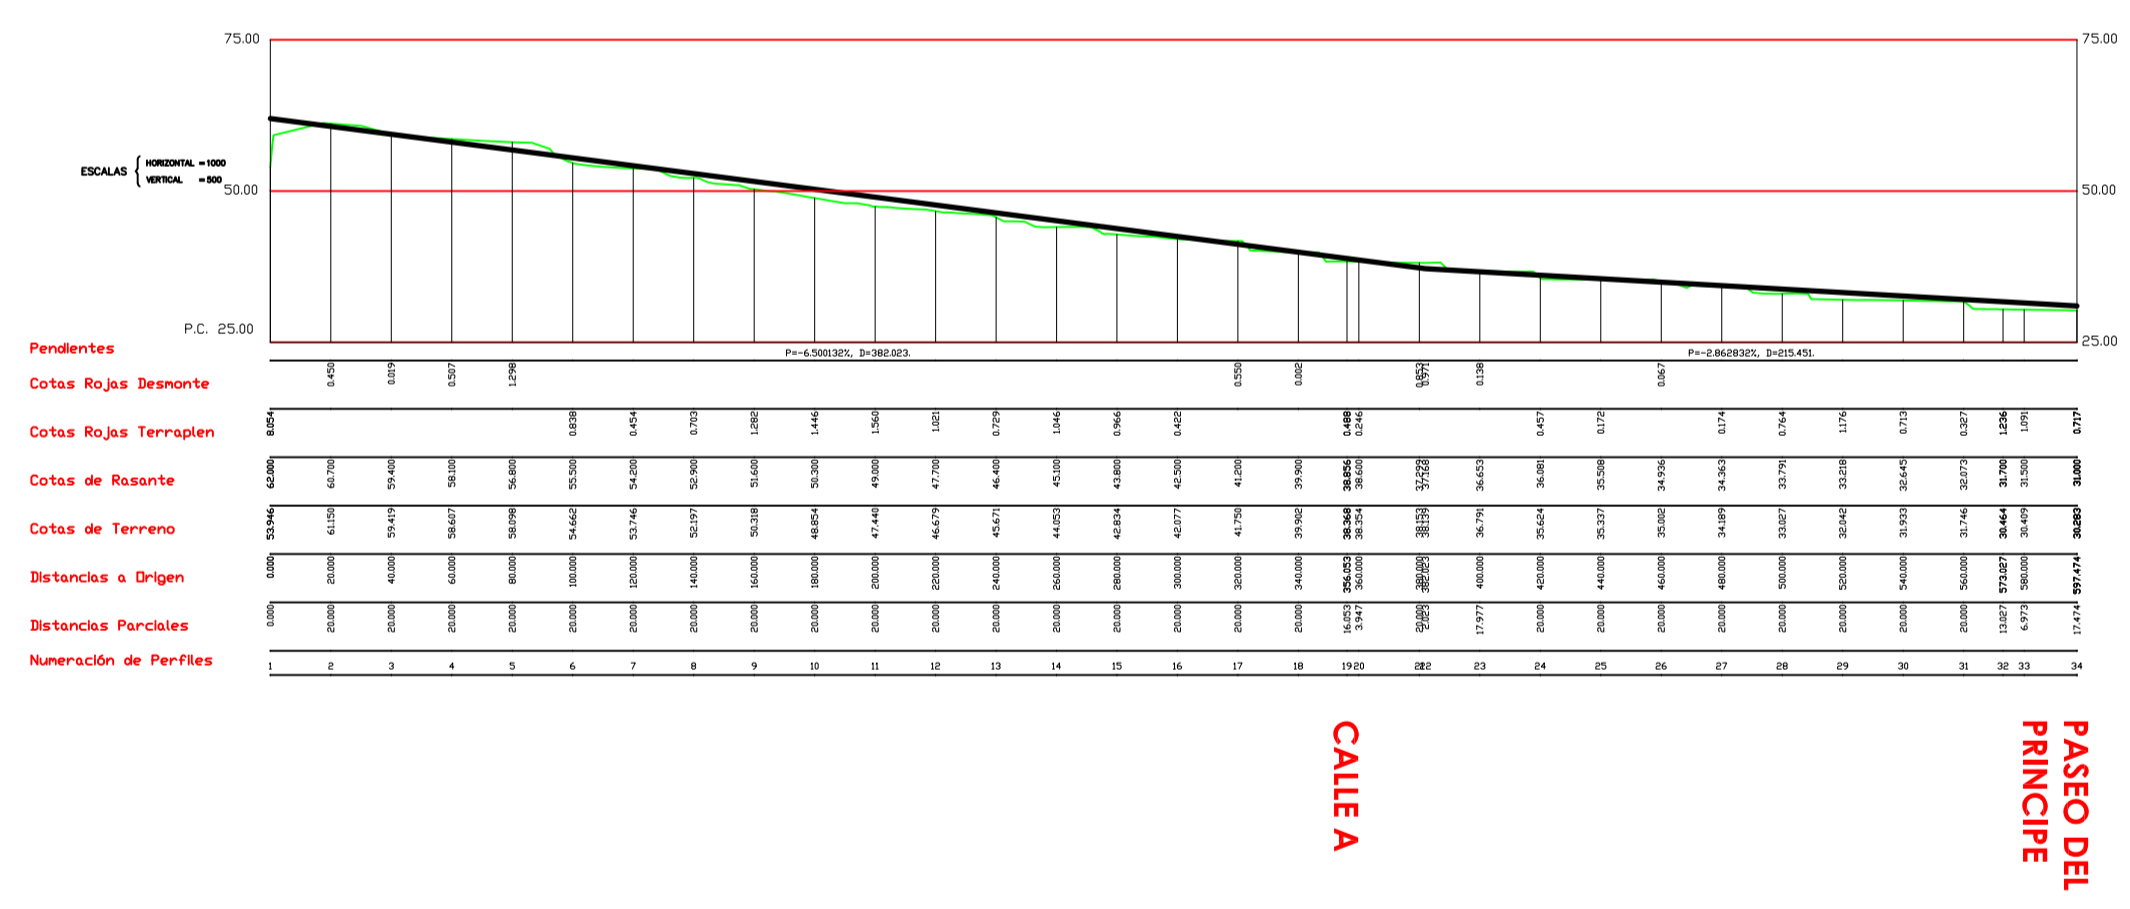

**CALLE E**

**CALLE C**

**CALLE F**

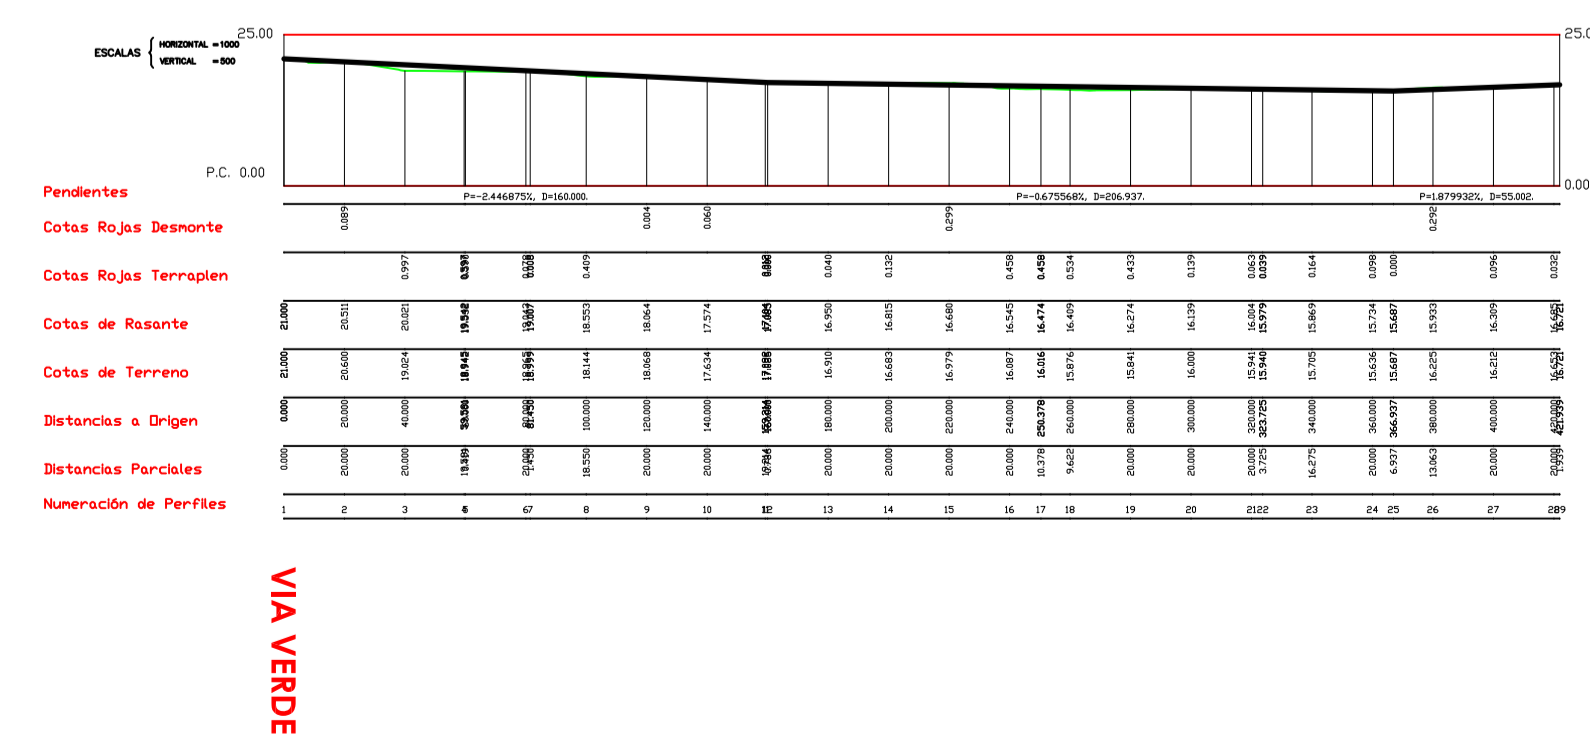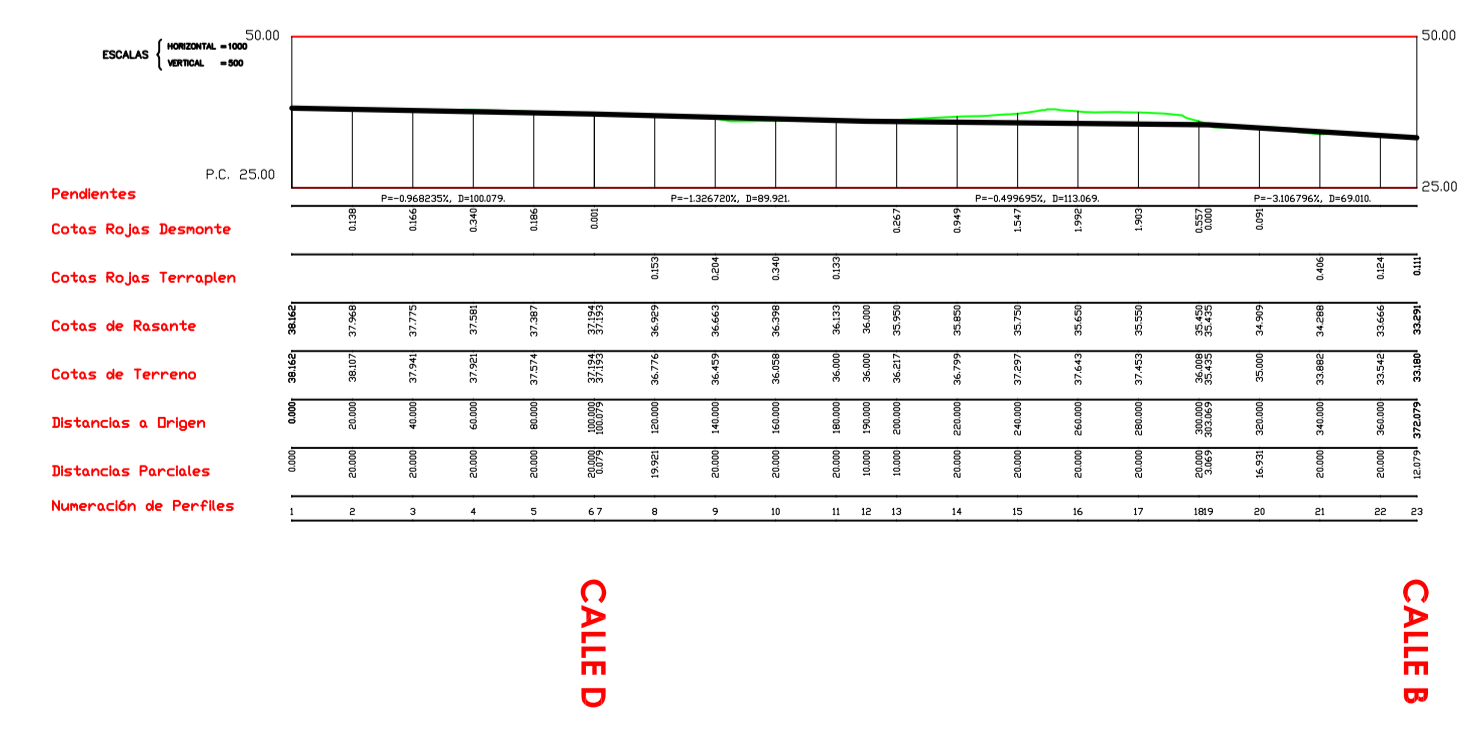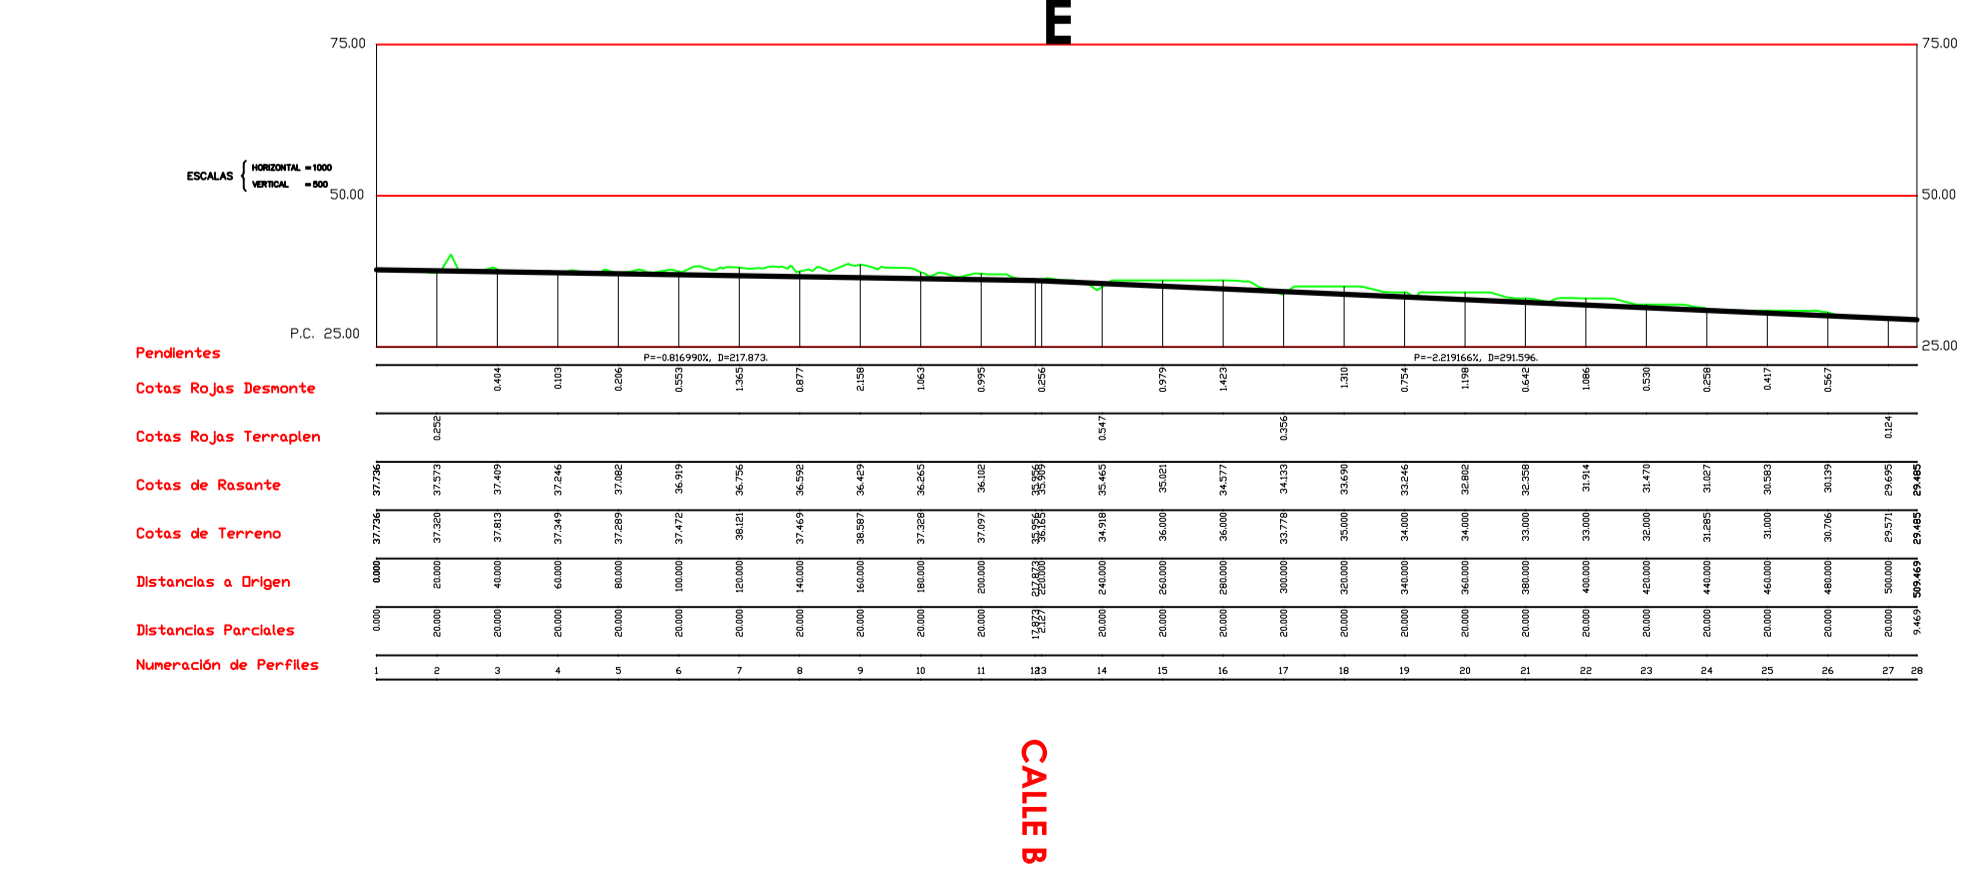

**TEXTO REFUNDIDO PLAN PARCIAL AREA C.C.1 SECTOR 1 CARTAGENA CENTRO ADAPTACION A LAS CONDICIONES DEL AGUERO DE APROBACION DEFINITIVA**

Situación: PARAJE TORRECIEGA

Promotor: GRADIENTE ENTROPICO S.L. y OTROS

Plano de proyecto: **PERFILES LONGITUDINALES**

Escala: 1/2500

Referencia: Fecha: 00/07/2008

Plano N°: **3.7**

AMT-GIDEA ARQUITECTOS S.L.  
JARA SIVIC-EDIF GRAN HOTEL-30001 CARTAGENA  
C/PI. BARRIO DE...

TONAS AMAT TUDURI

JAVIE GONZALEZ

Se presenta documento en copia de su original del que son autores los arquitectos antes firmados. Si utilización total o parcial, así como cualquier reproducción o copia o fotocopia, requiere la previa autorización expresa de su autor quedando en todo caso prohibido cualquier modificación unilateral del mismo.