




Referencia plano O.22: Equipamientos y servicios públicos

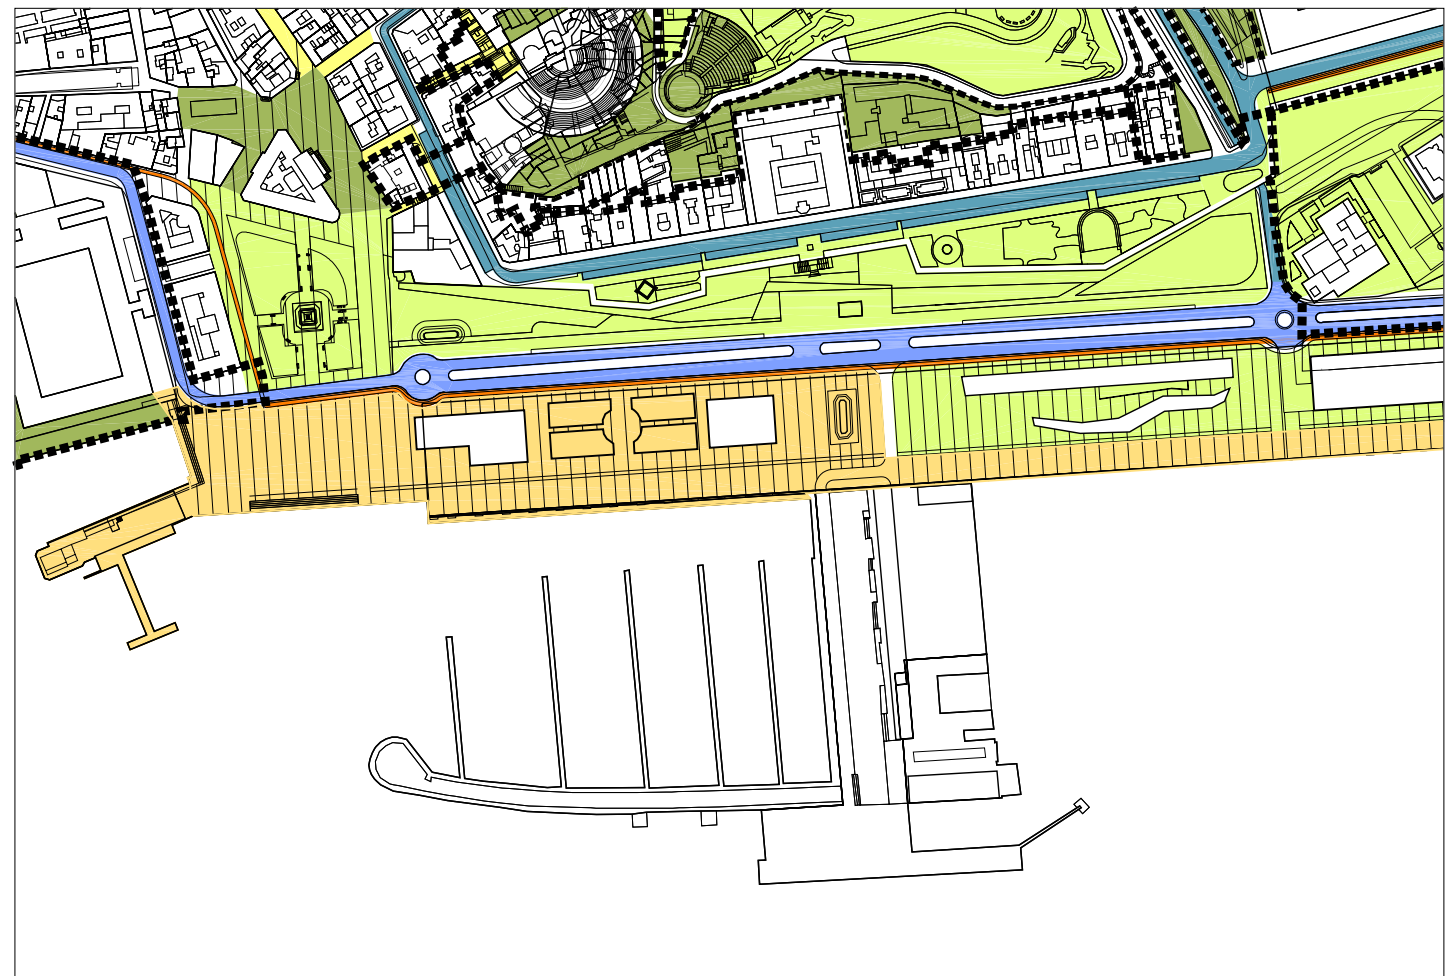

Referencia plano O.24: Sistemas generales y locales de espacios libres y comunicaciones

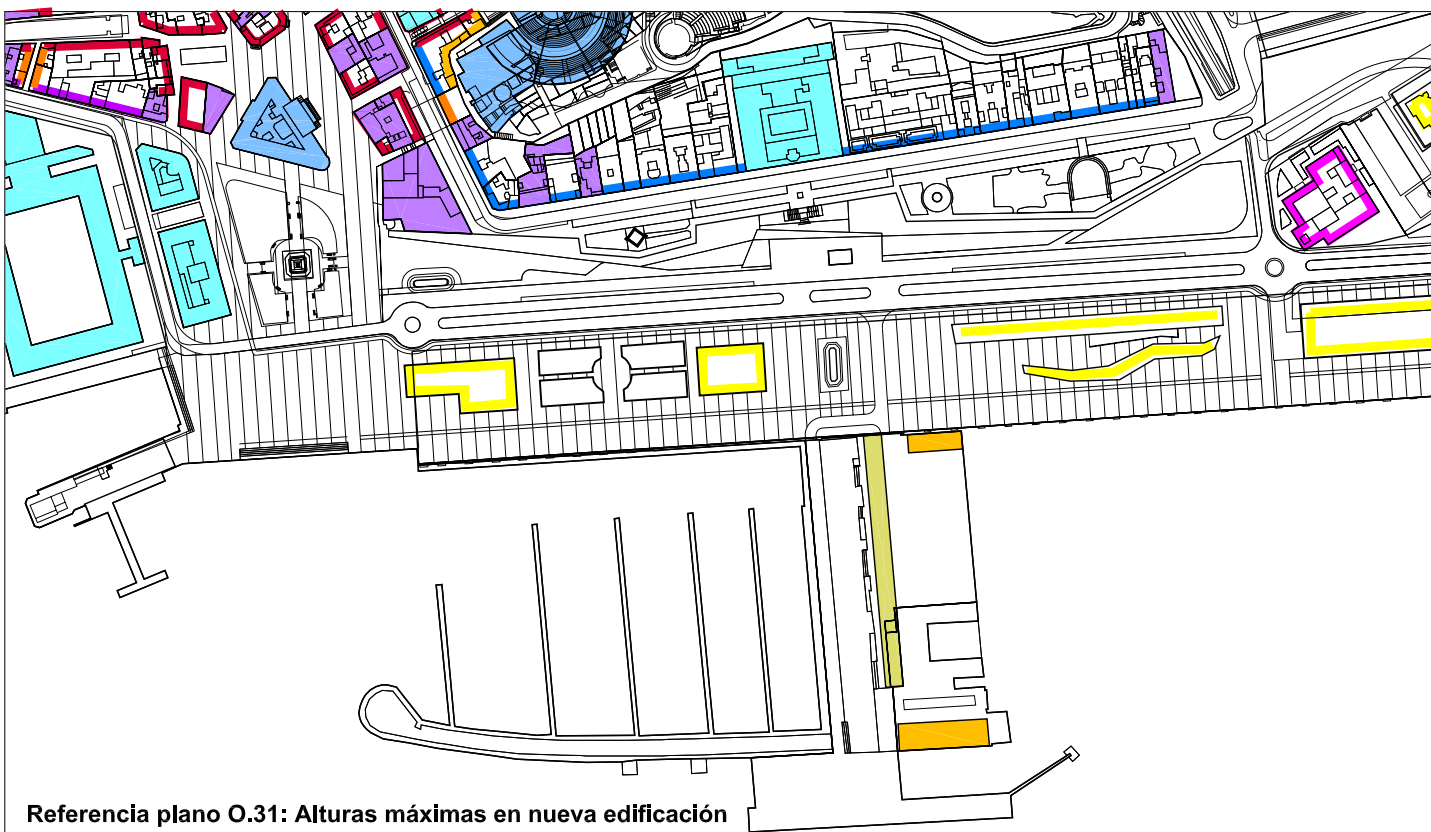

Referencia plano O.31: Alturas máximas en nueva edificación

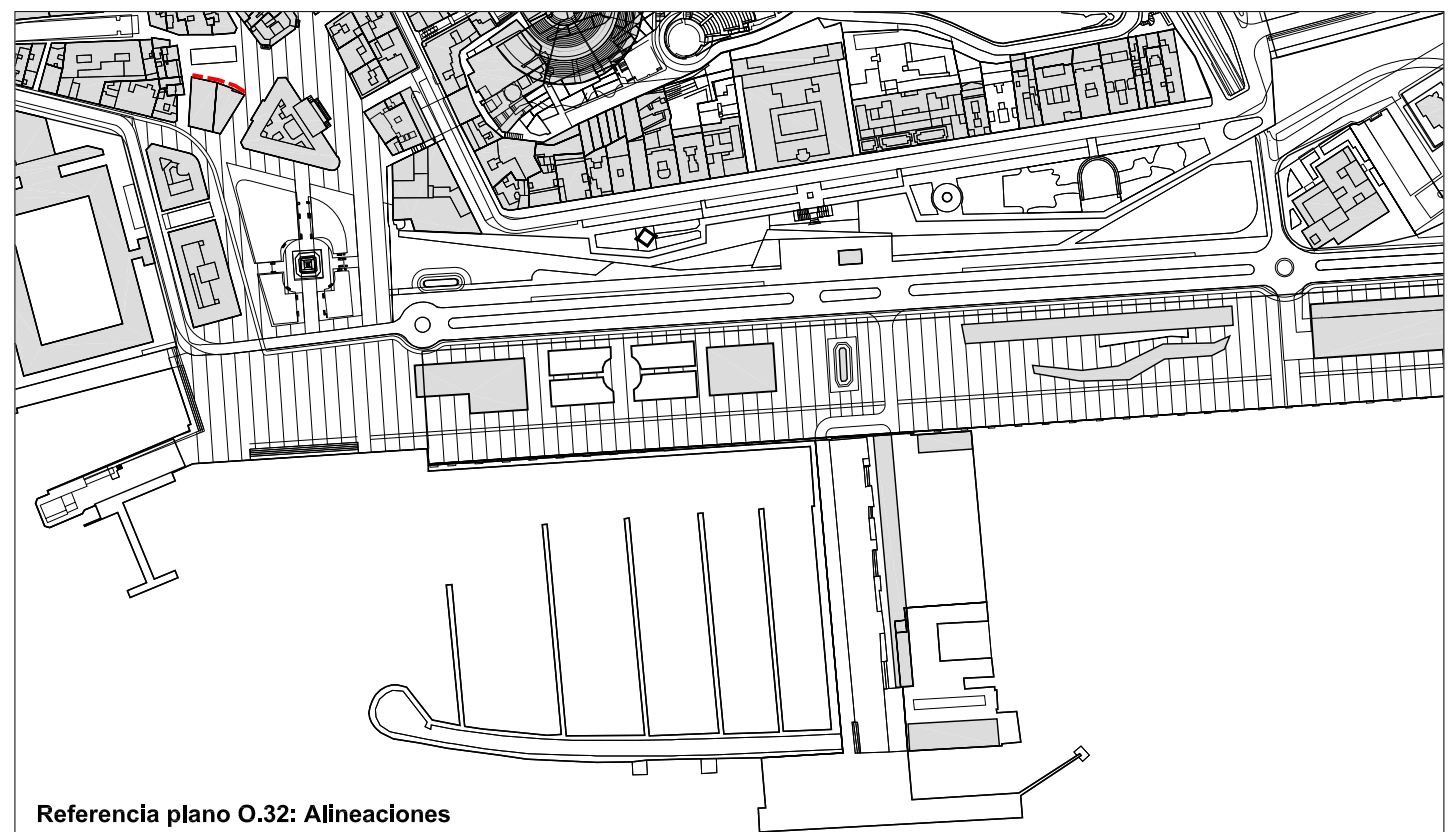

Referencia plano O.32: Alineaciones

