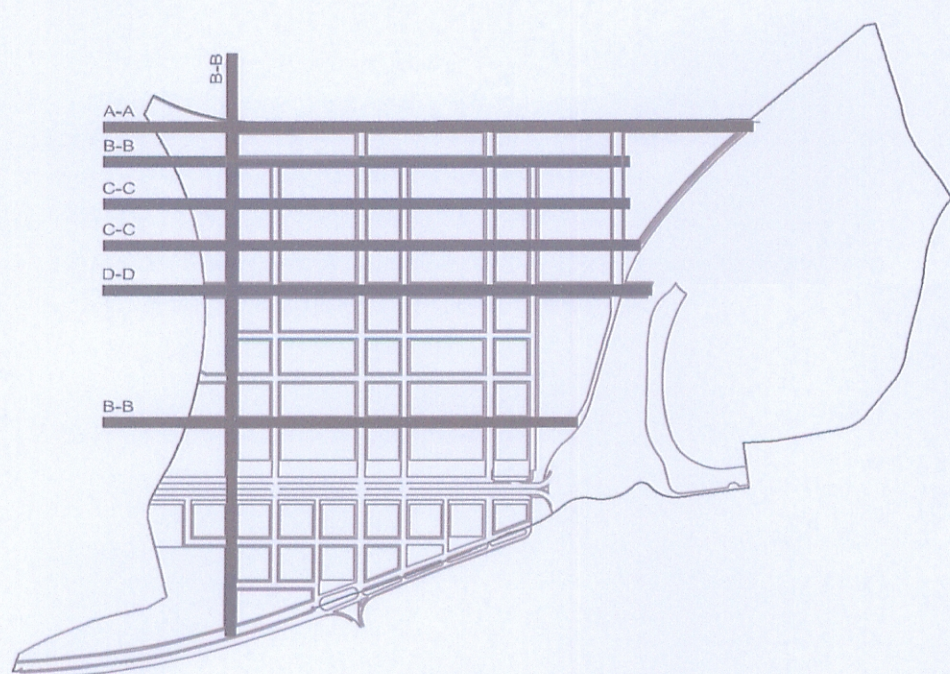
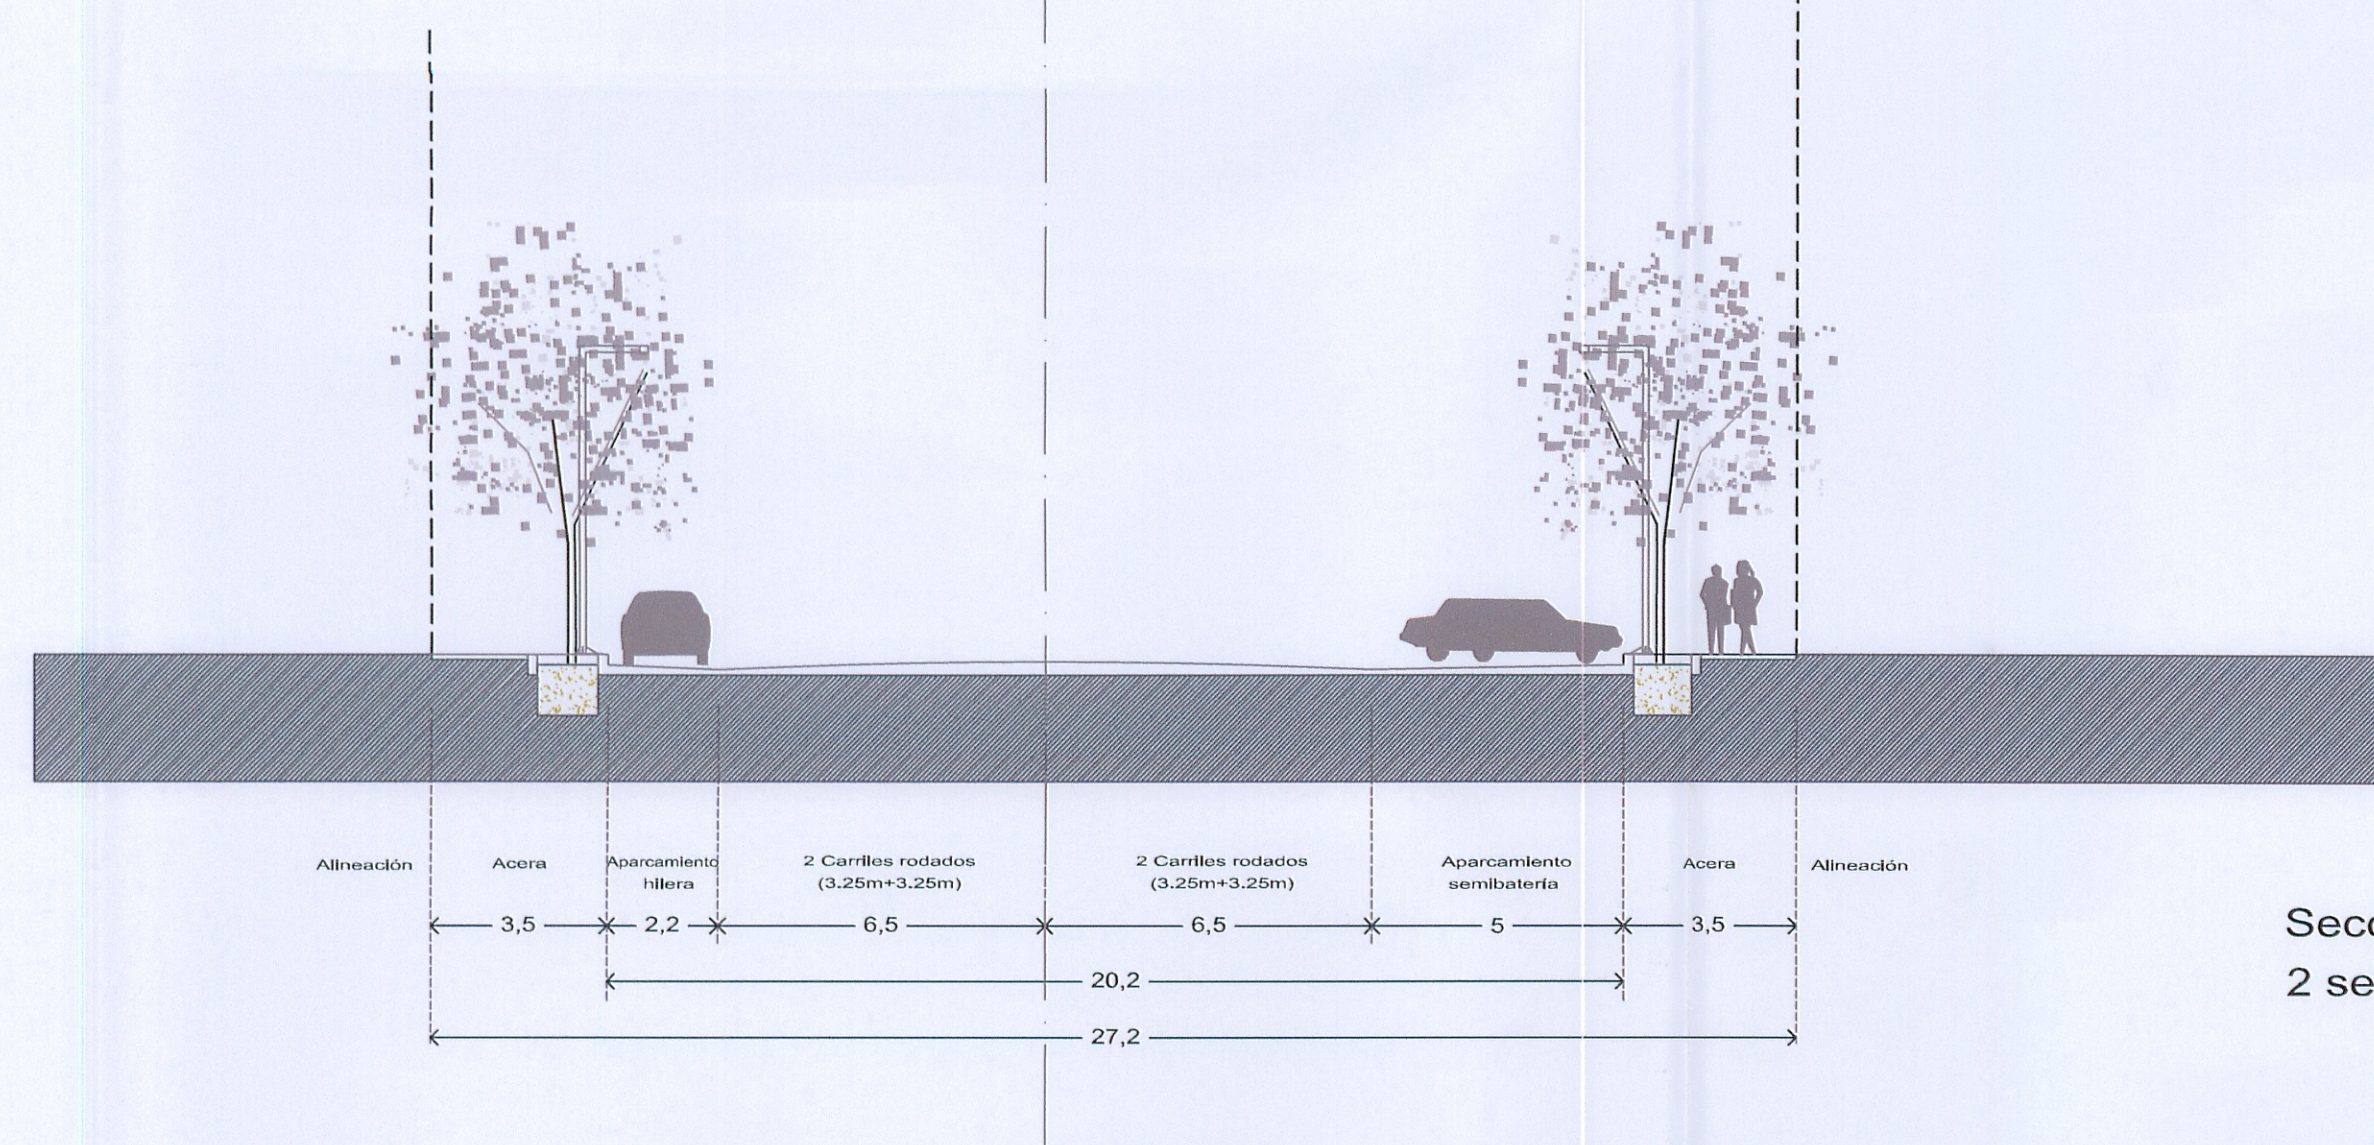
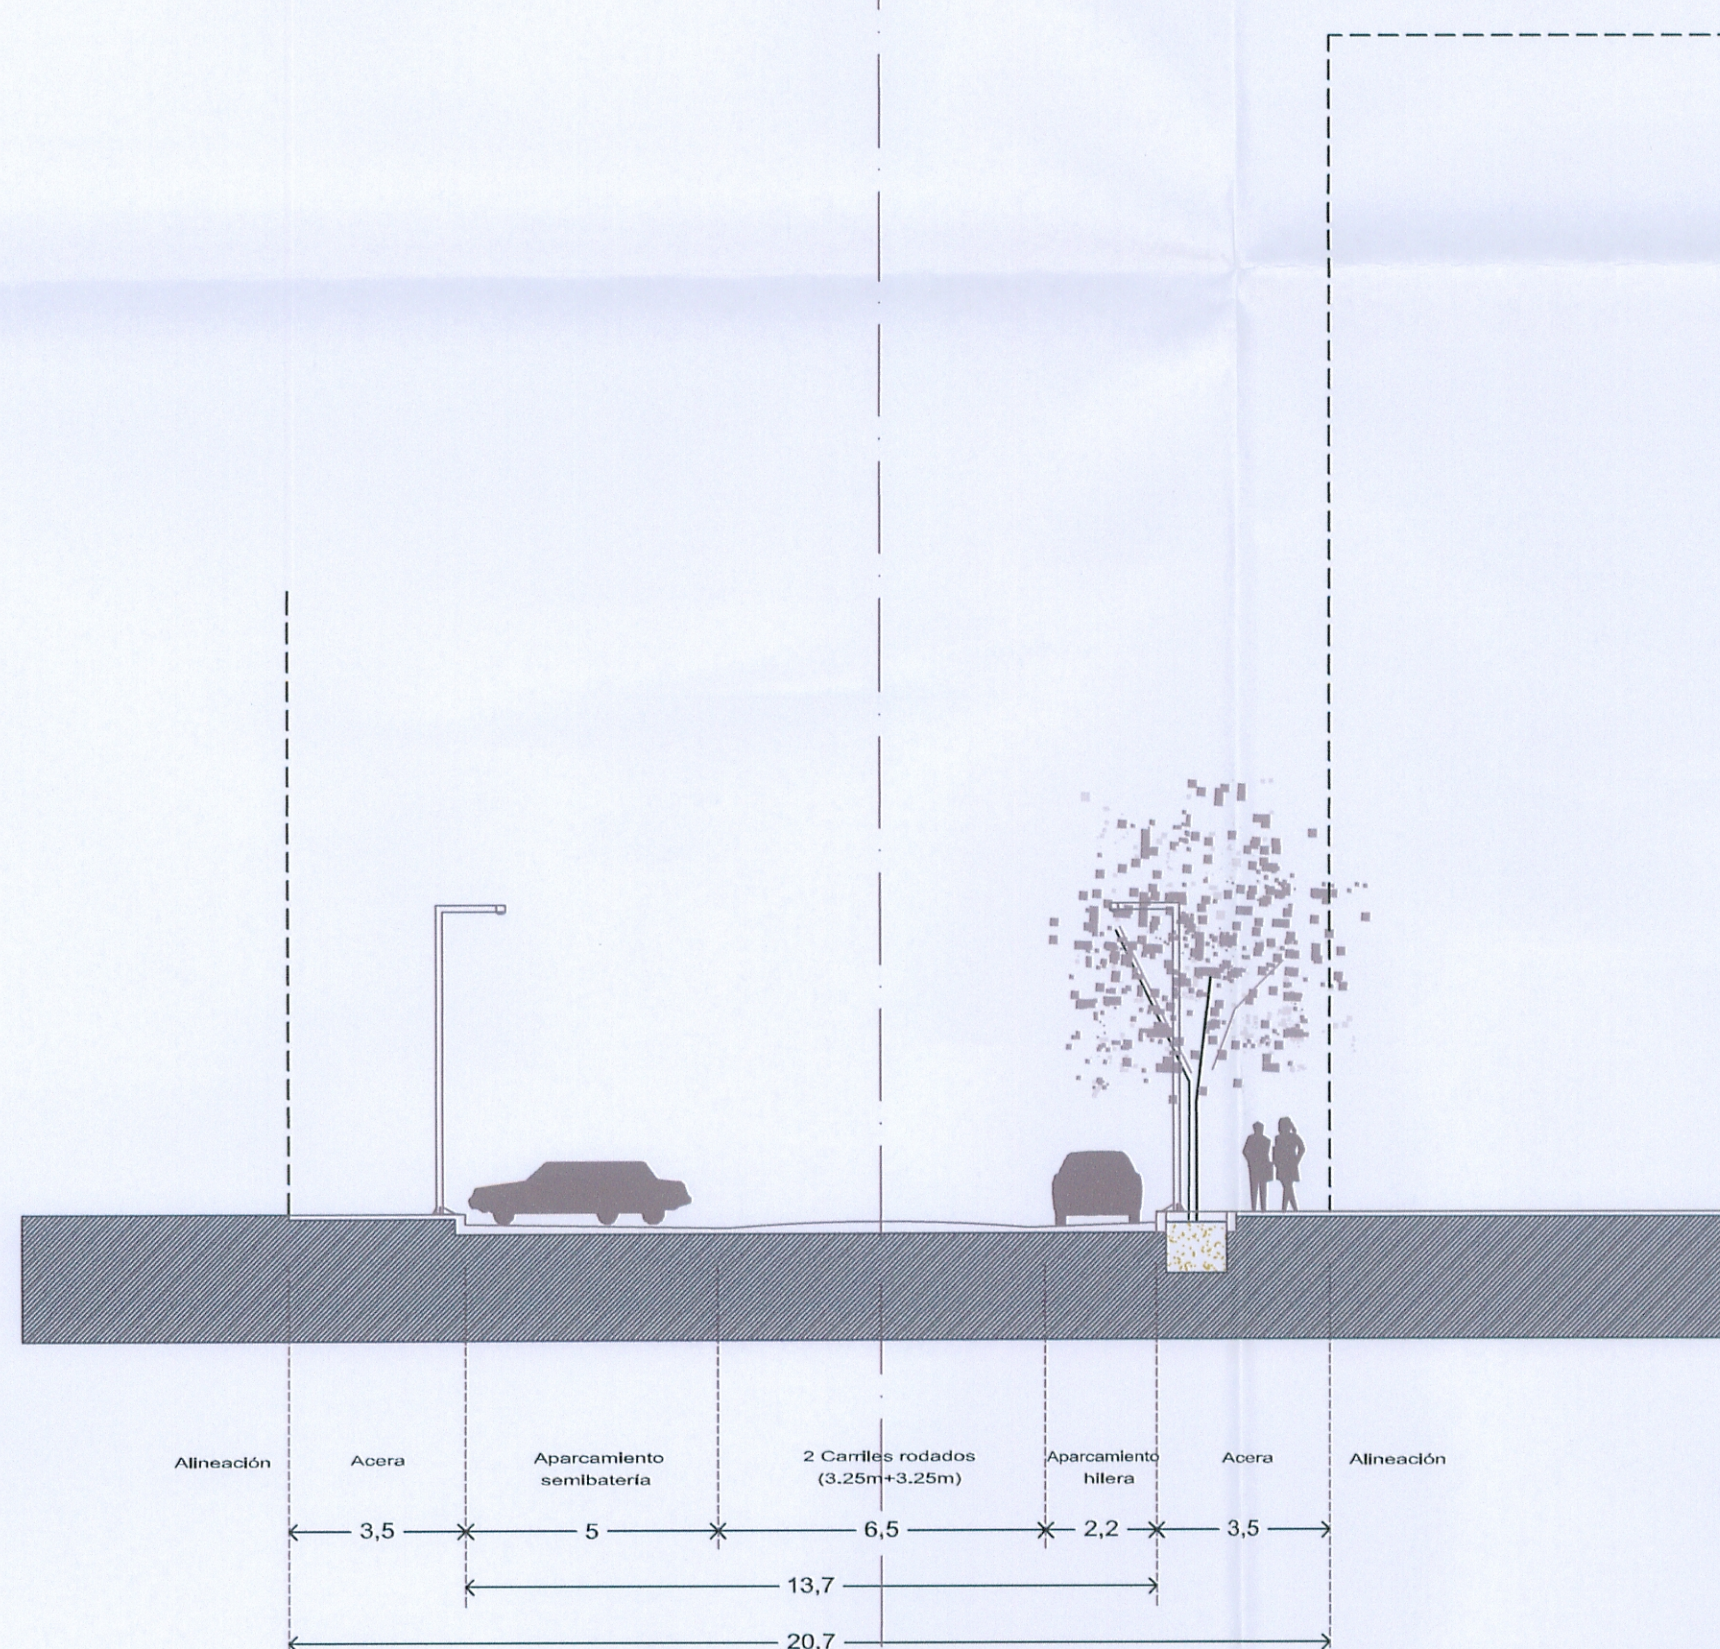
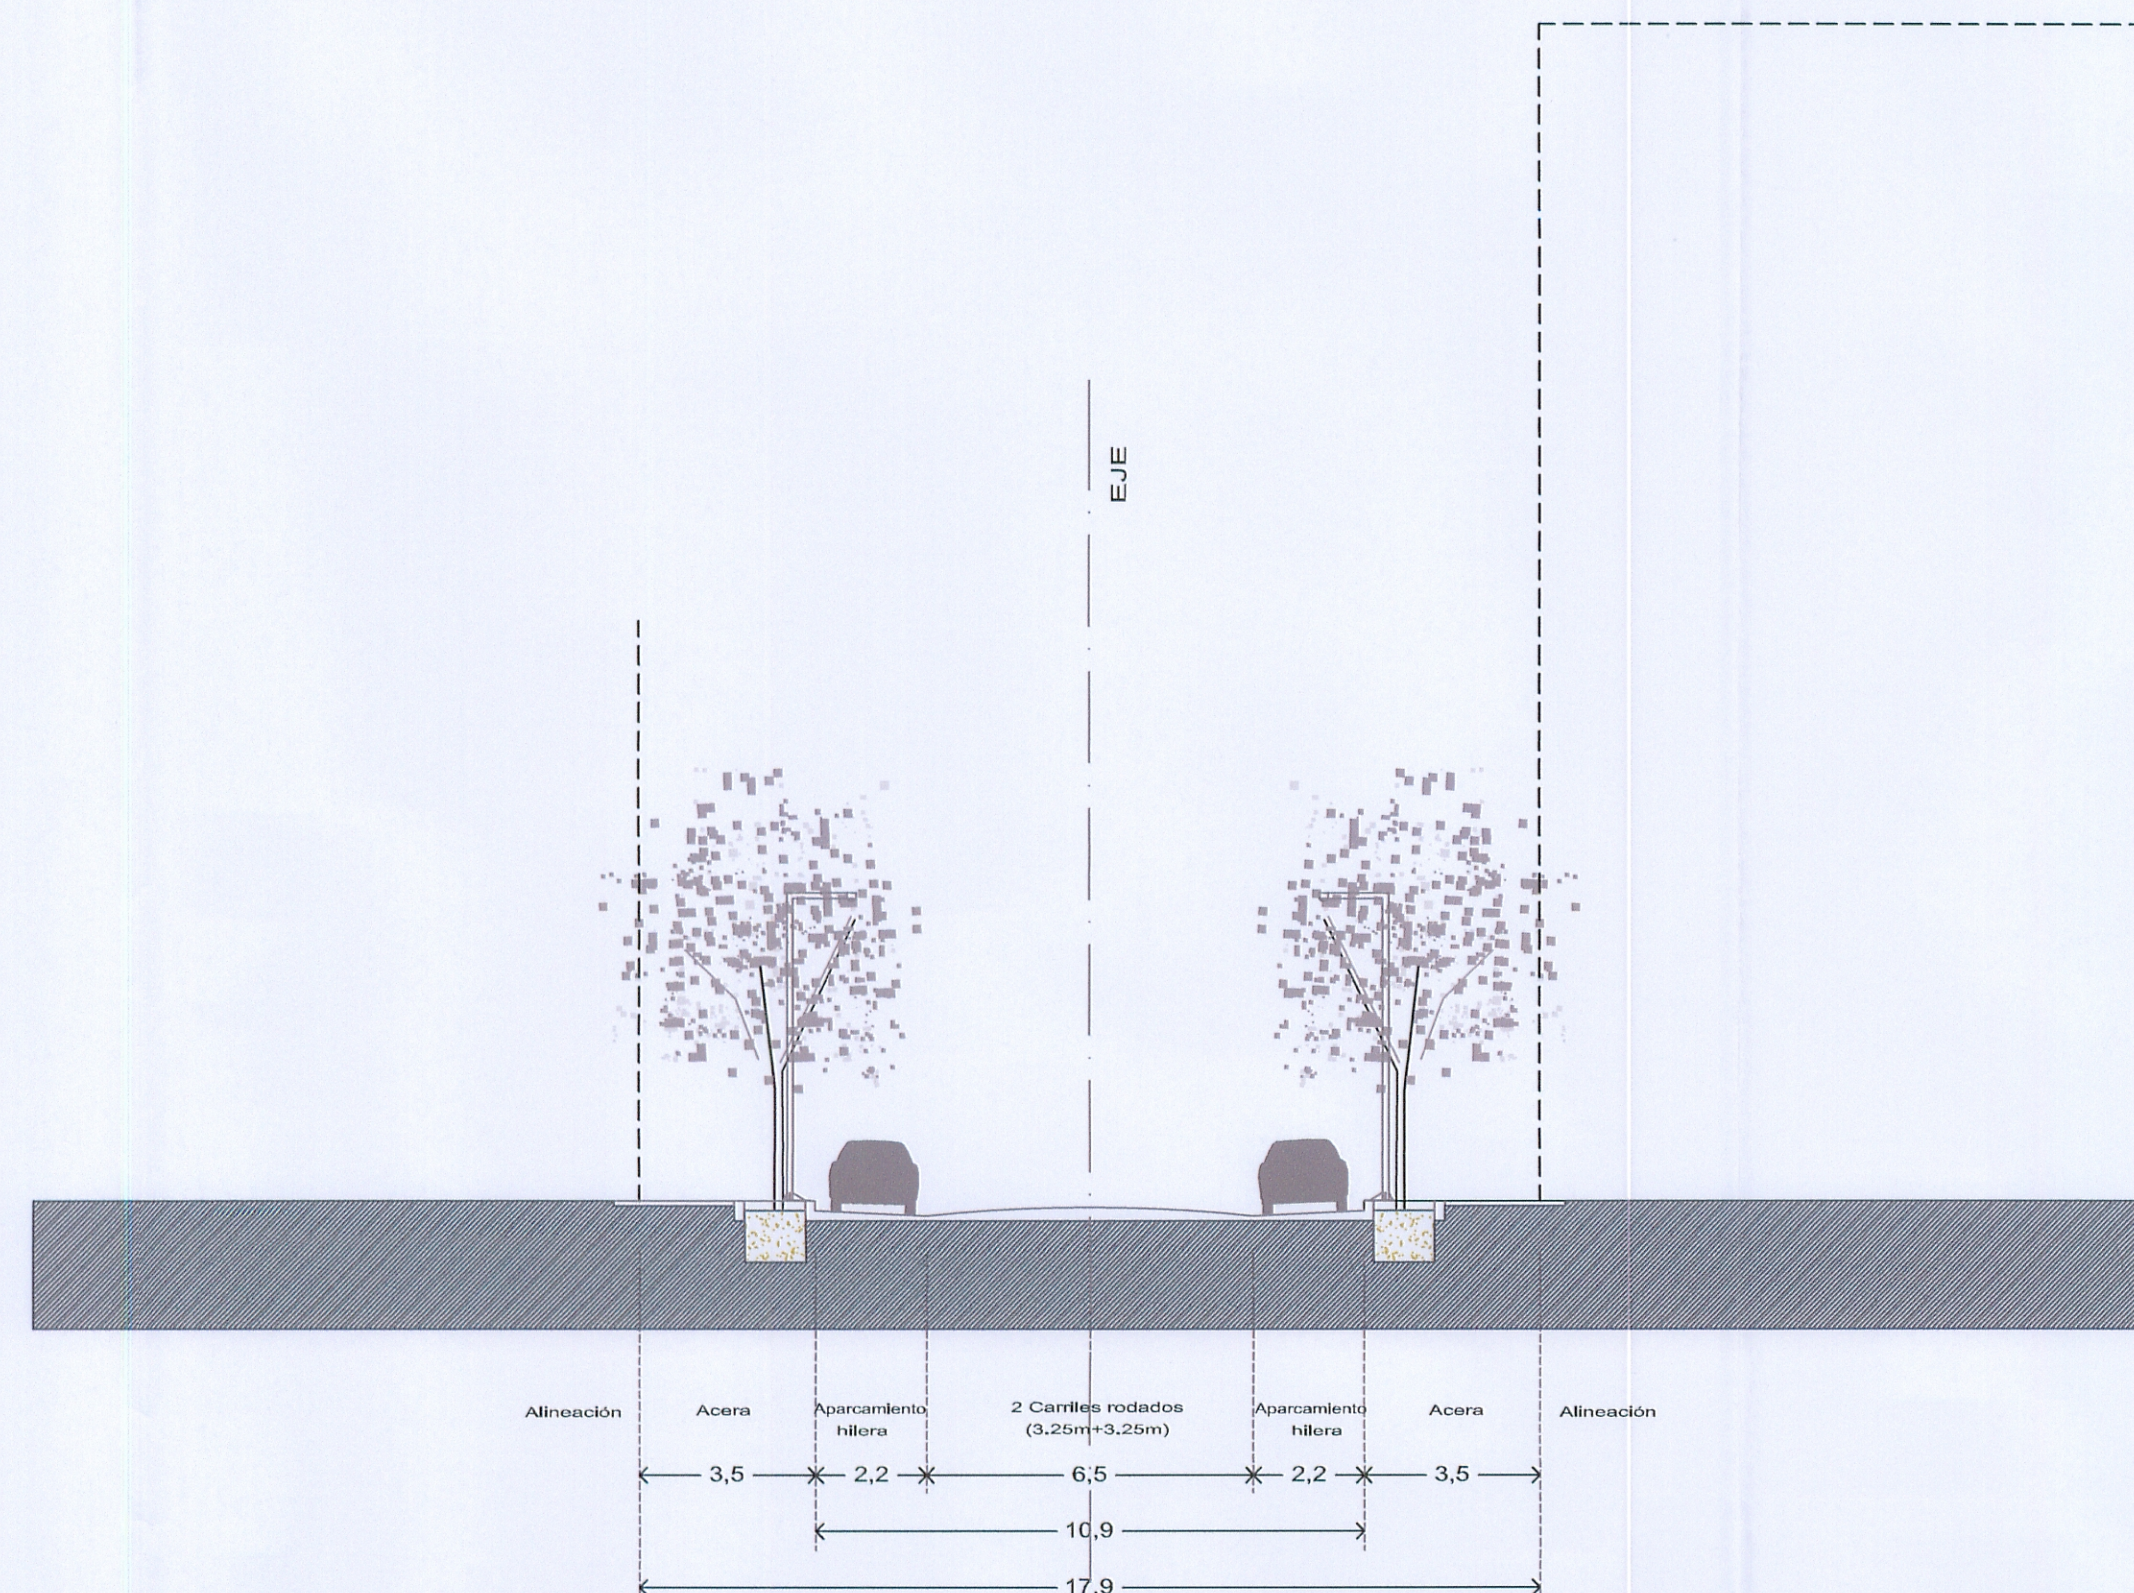
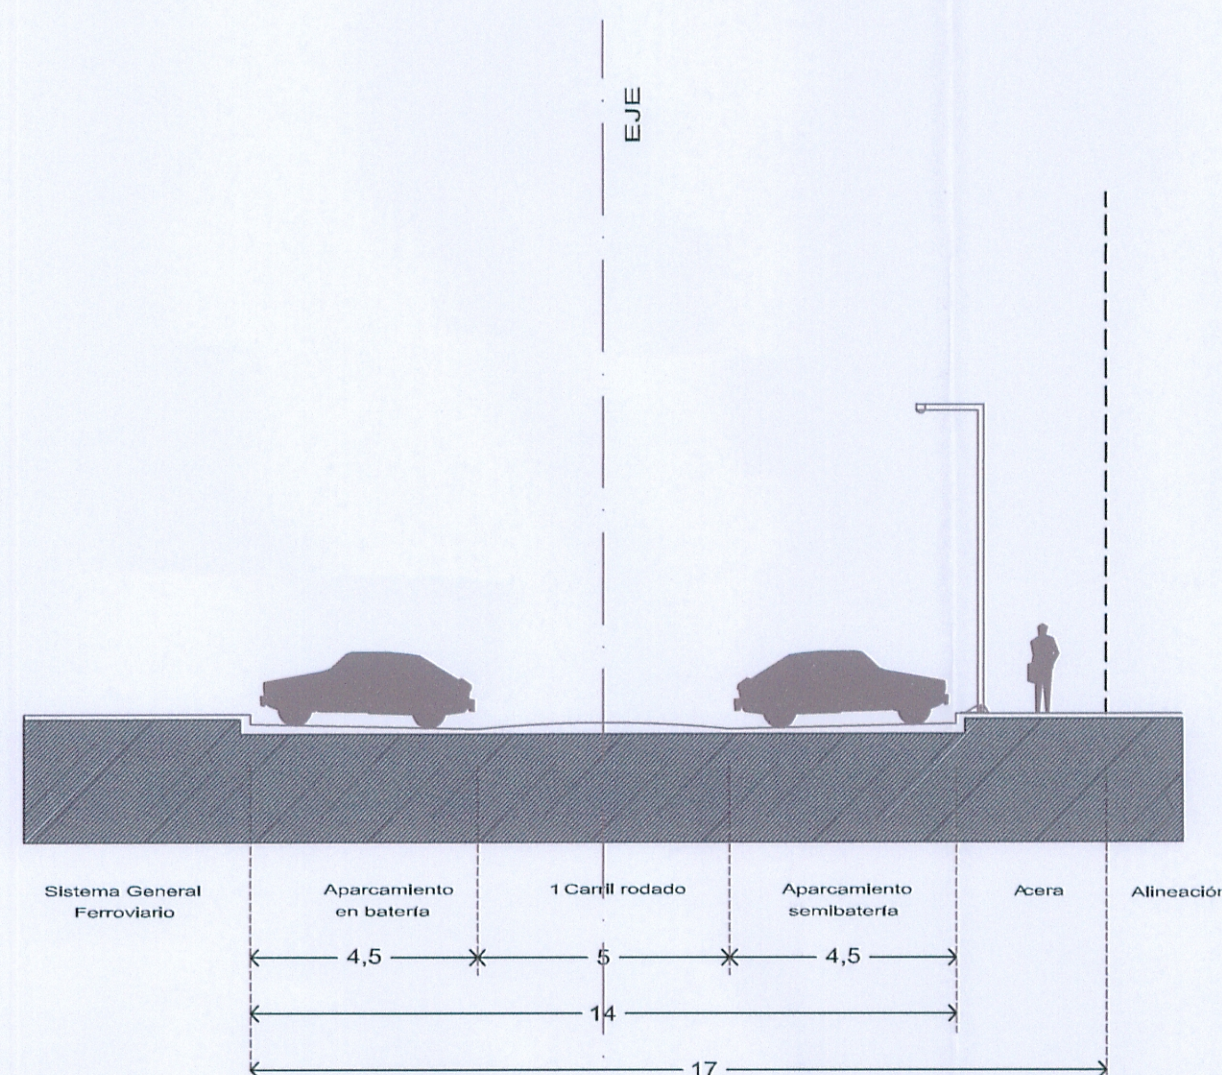


TEXTO REFUNDIDO
Recoge condiciones del acuerdo plenario de fecha **23.07.09**
EL SECRETARIO DE LA GERENCIA

Ayuntamiento de Cartagena
TEXTO REFUNDIDO DEL PLAN PARCIAL SECTOR "EL HONDÓN"

COLEGIO DE INGENIEROS DE CAMINOS, CANALES Y PUERTOS - CATALUÑA
28128.20 OCT. 09
VISADO

3.14.1 Secciones de calles

E 1/150 1/400
Formato A1/A3
Fecha octubre-09

egi Ingeniería i Gestión d'Infraestructures S.L. Josep Pinós Alseda (ICCP)