


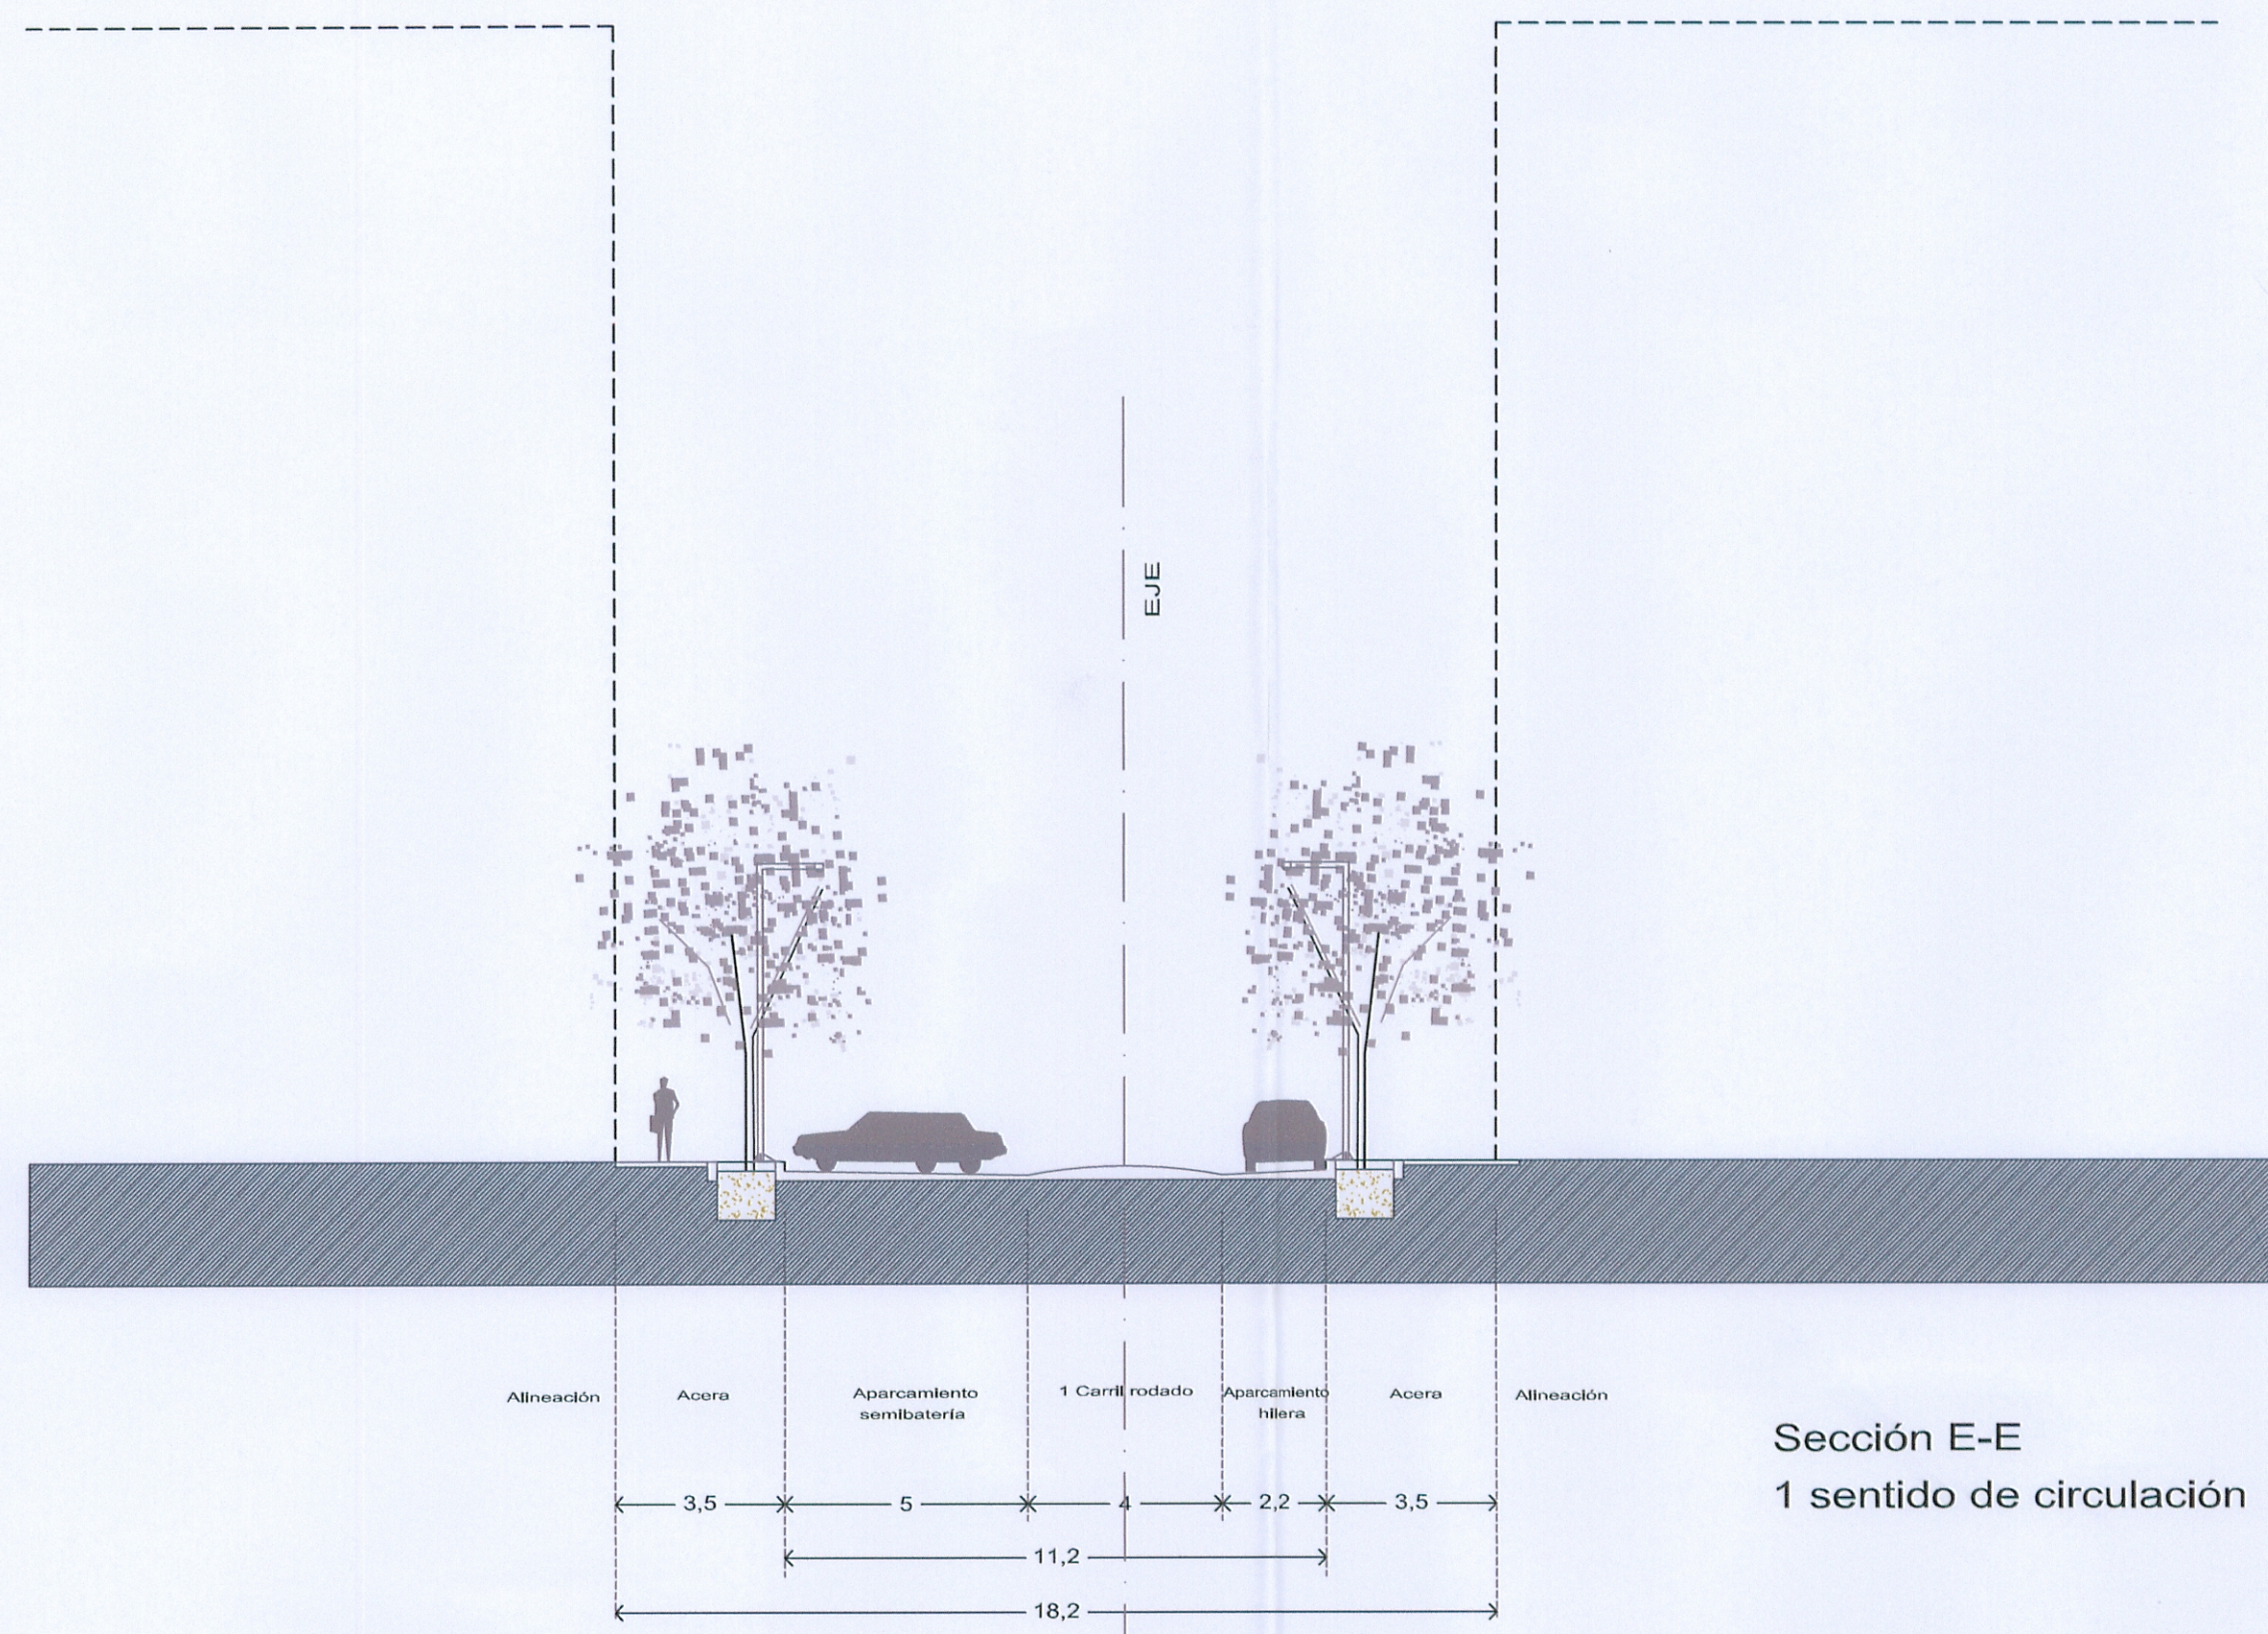


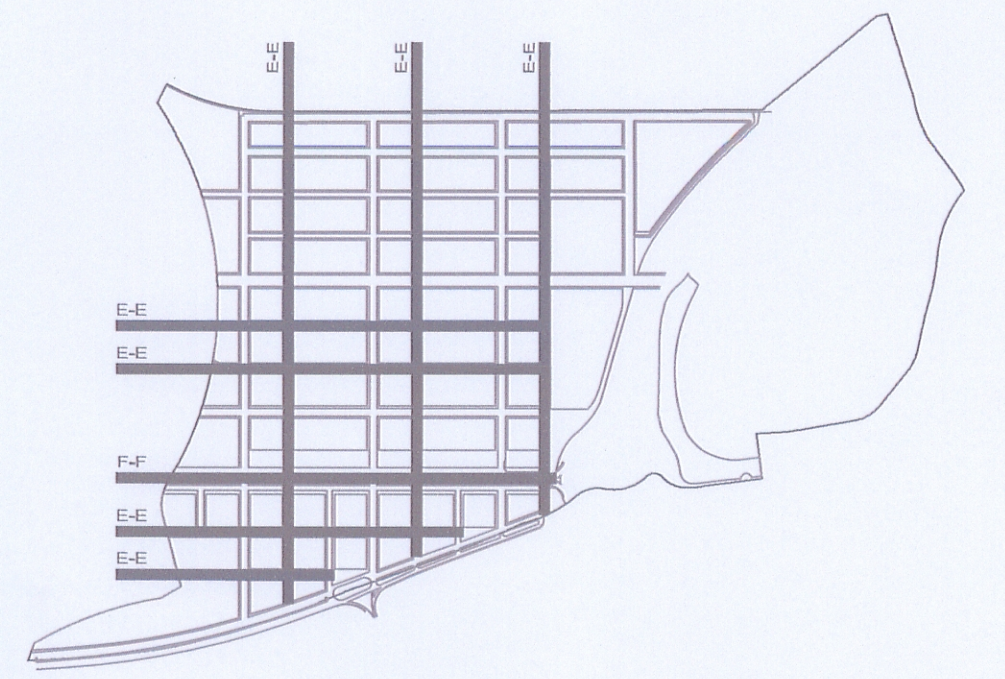

TEXTO REFUNDIDO
Recoge condiciones del acuerdo plenario
de fecha 23.07.09
EL SECRETARIO DE LA GERENCIA

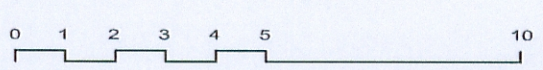

Ayuntamiento de Cartagena
TEXTO REFUNDIDO DEL
PLAN PARCIAL SECTOR "EL HONDÓN"

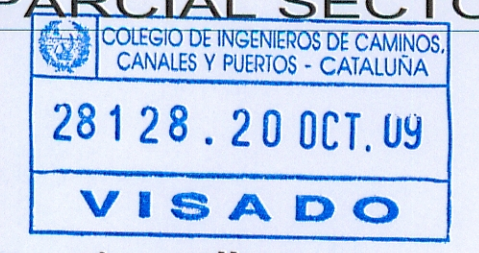

3.14.2

Secciones de calles

E 1/150 1/400
Formato A1/A3
Fecha octubre-09

egi Ingeniería y Gestión de Infraestructuras S.L. Josep Pinós Alsedà (ICCP)