


**BASES PARA EL P.A.U. DEL AREA BP 1**  
 PLANO DE CATASTRAL RUSTICA  
 PLANO 2  
 ESCALA 1/5000 ABRIL 1999  
 AYUNTAMIENTO DE CARTAGENA AREA DE URBANISMO  
 LA ARQUITECTA MPAL. *Zaniboni*  
 PLANEAMIENTO

Por acuerdo del Excmo. Ayuntamiento  
 Comisión de Gobierno de fecha **23 ABR 1999**  
 se aprobó **PRINCIPALMENTE** el Proyecto  
 de Planeamiento, de cuyo Expediente forma  
 parte el documento en que se consigna la presente  
 diligencia.  
 Cartagena **14 MAYO 1999**  
 El Secretario

Por acuerdo del Excmo. Ayuntamiento  
 Comisión de Gobierno de fecha **02 NOV 1999**  
 se aprobó **DEFINITIVAMENTE** el Proyecto  
 de Planeamiento, de cuyo Expediente forma  
 parte el documento en que se consigna la presente  
 diligencia.  
 Cartagena **30 NOV 1999**  
 El Secretario

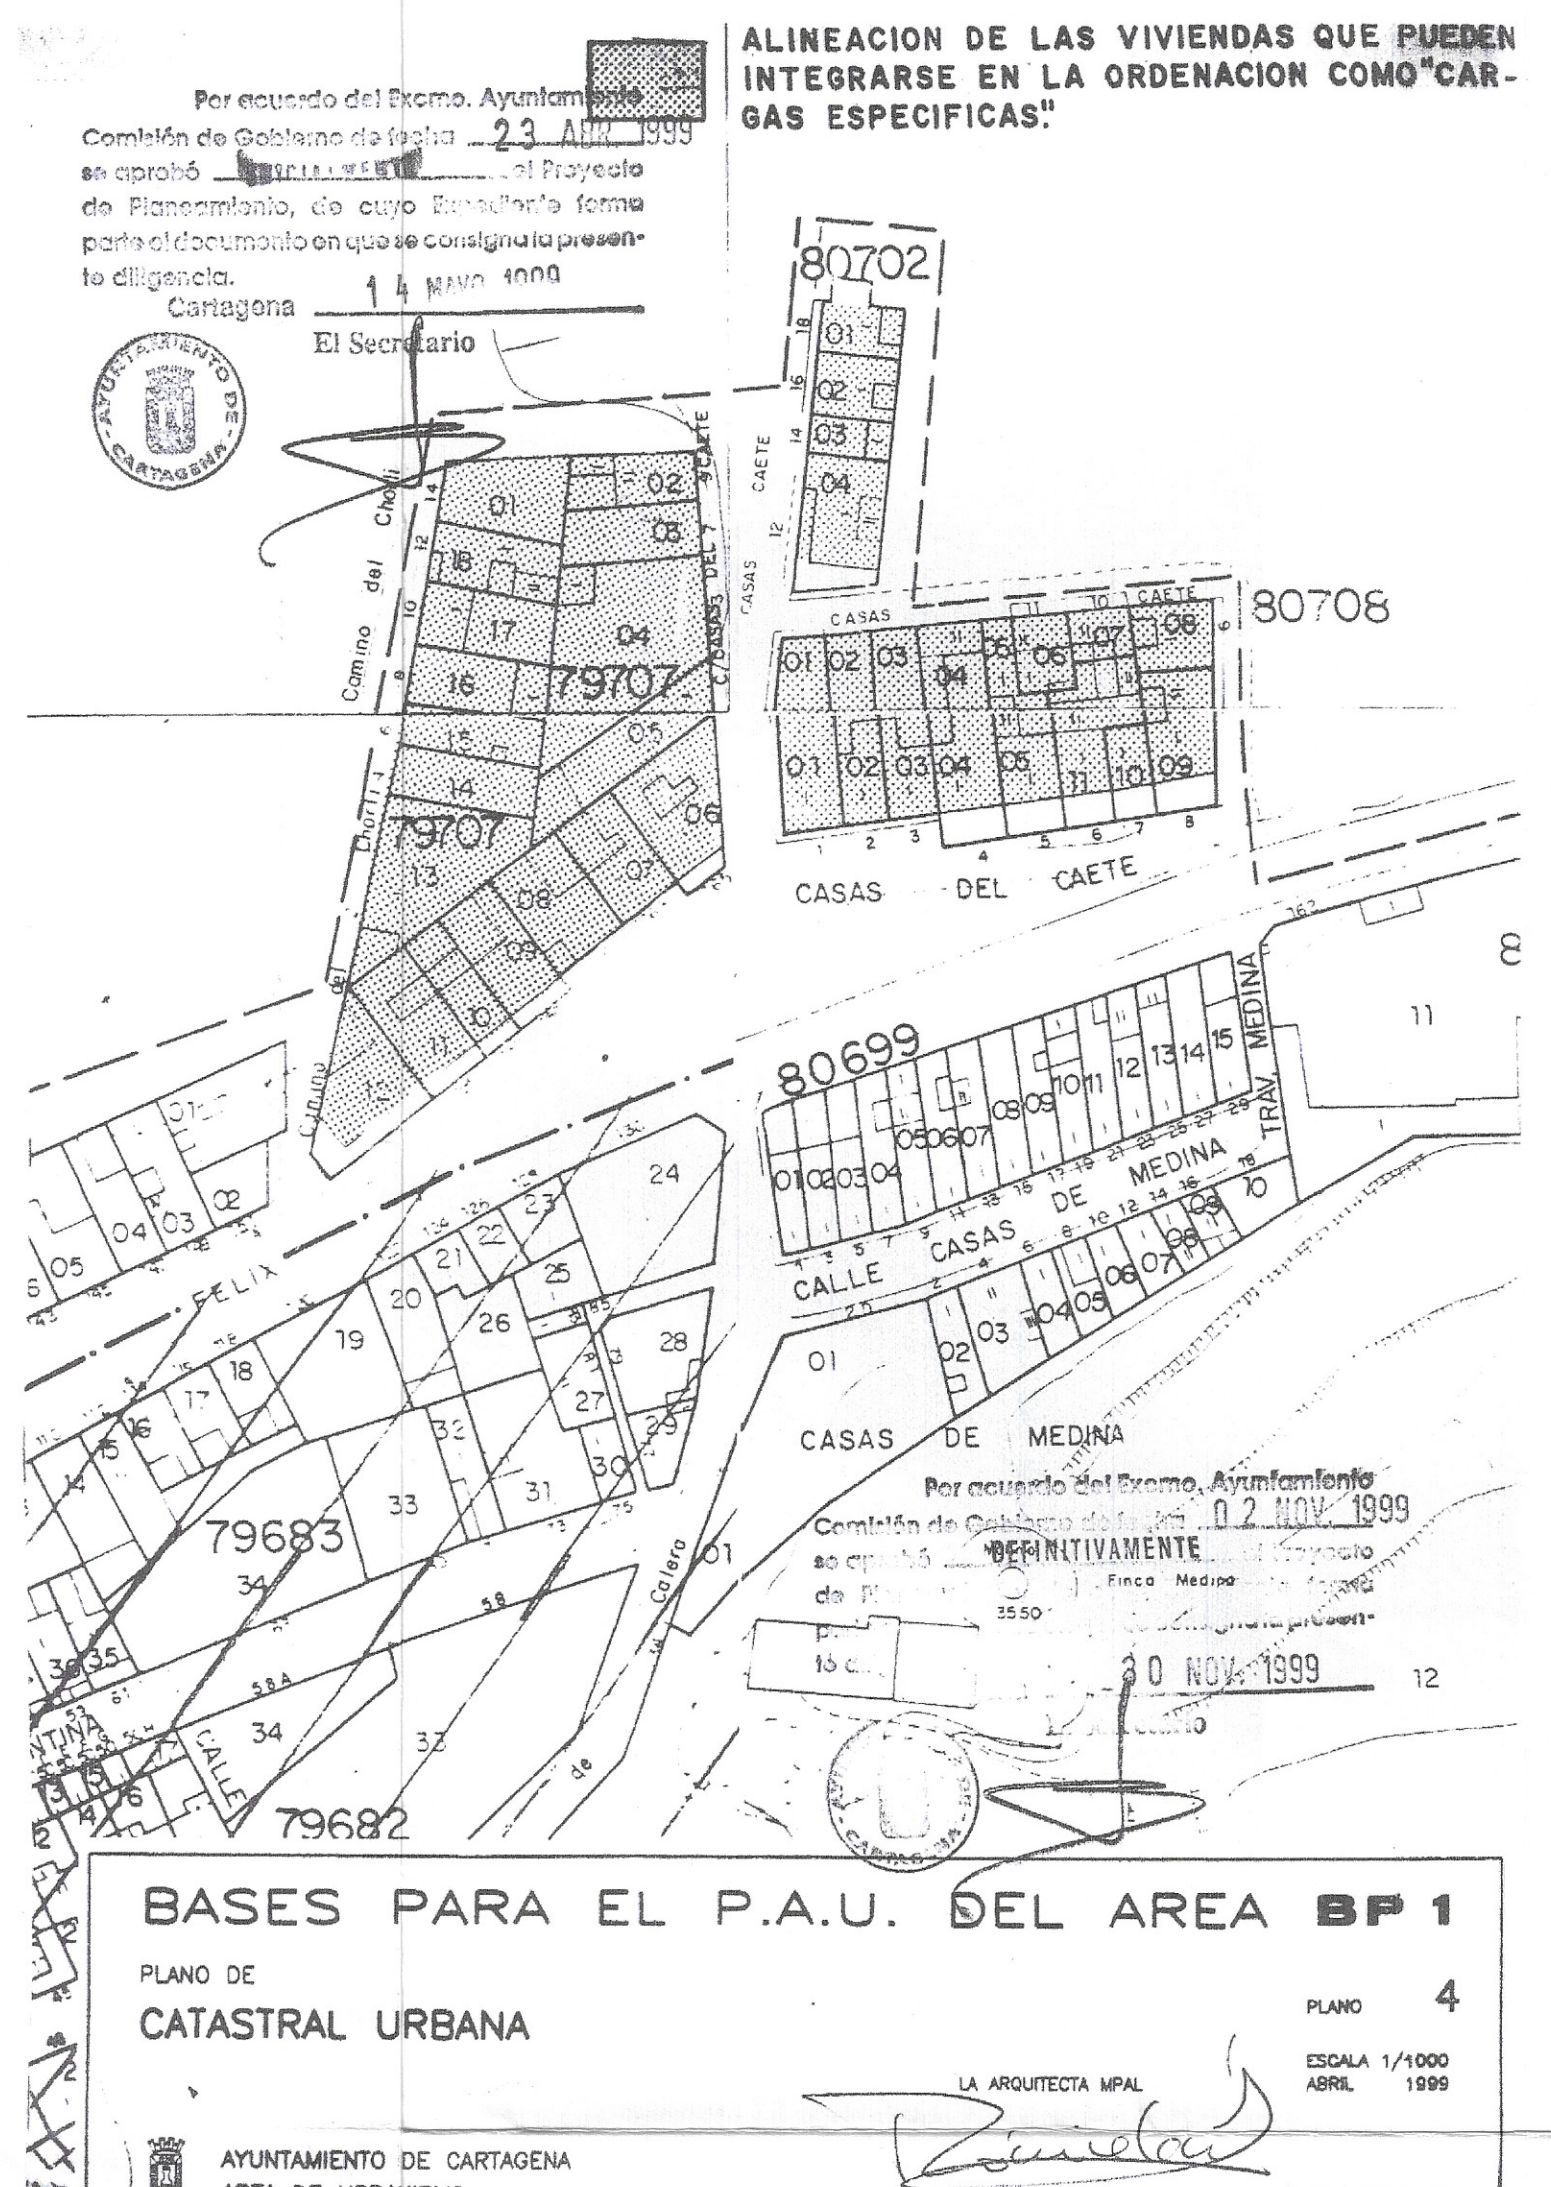


**BASES PARA EL P.A.U. DEL AREA BP 1**  
 PLANO DE CATASTRAL URBANA  
 PLANO 4  
 ESCALA 1/1000 ABRIL 1999  
 AYUNTAMIENTO DE CARTAGENA  
 LA ARQUITECTA MPAL. *Zaniboni*

Por acuerdo del Excmo. Ayuntamiento  
 Comisión de Gobierno de fecha **23 ABR 1999**  
 se aprobó **PRINCIPALMENTE** el Proyecto  
 de Planeamiento, de cuyo Expediente forma  
 parte el documento en que se consigna la presente  
 diligencia.  
 Cartagena **14 MAYO 1999**  
 El Secretario

**ALINEACION DE LAS VIVIENDAS QUE PUEDEN INTEGRARSE EN LA ORDENACION COMO "CARGAS ESPECIFICAS"**

Por acuerdo del Excmo. Ayuntamiento  
 Comisión de Gobierno de fecha **02 NOV 1999**  
 se aprobó **DEFINITIVAMENTE** el Proyecto  
 de Planeamiento, de cuyo Expediente forma  
 parte el documento en que se consigna la presente  
 diligencia.  
 Cartagena **30 NOV 1999**  
 El Secretario

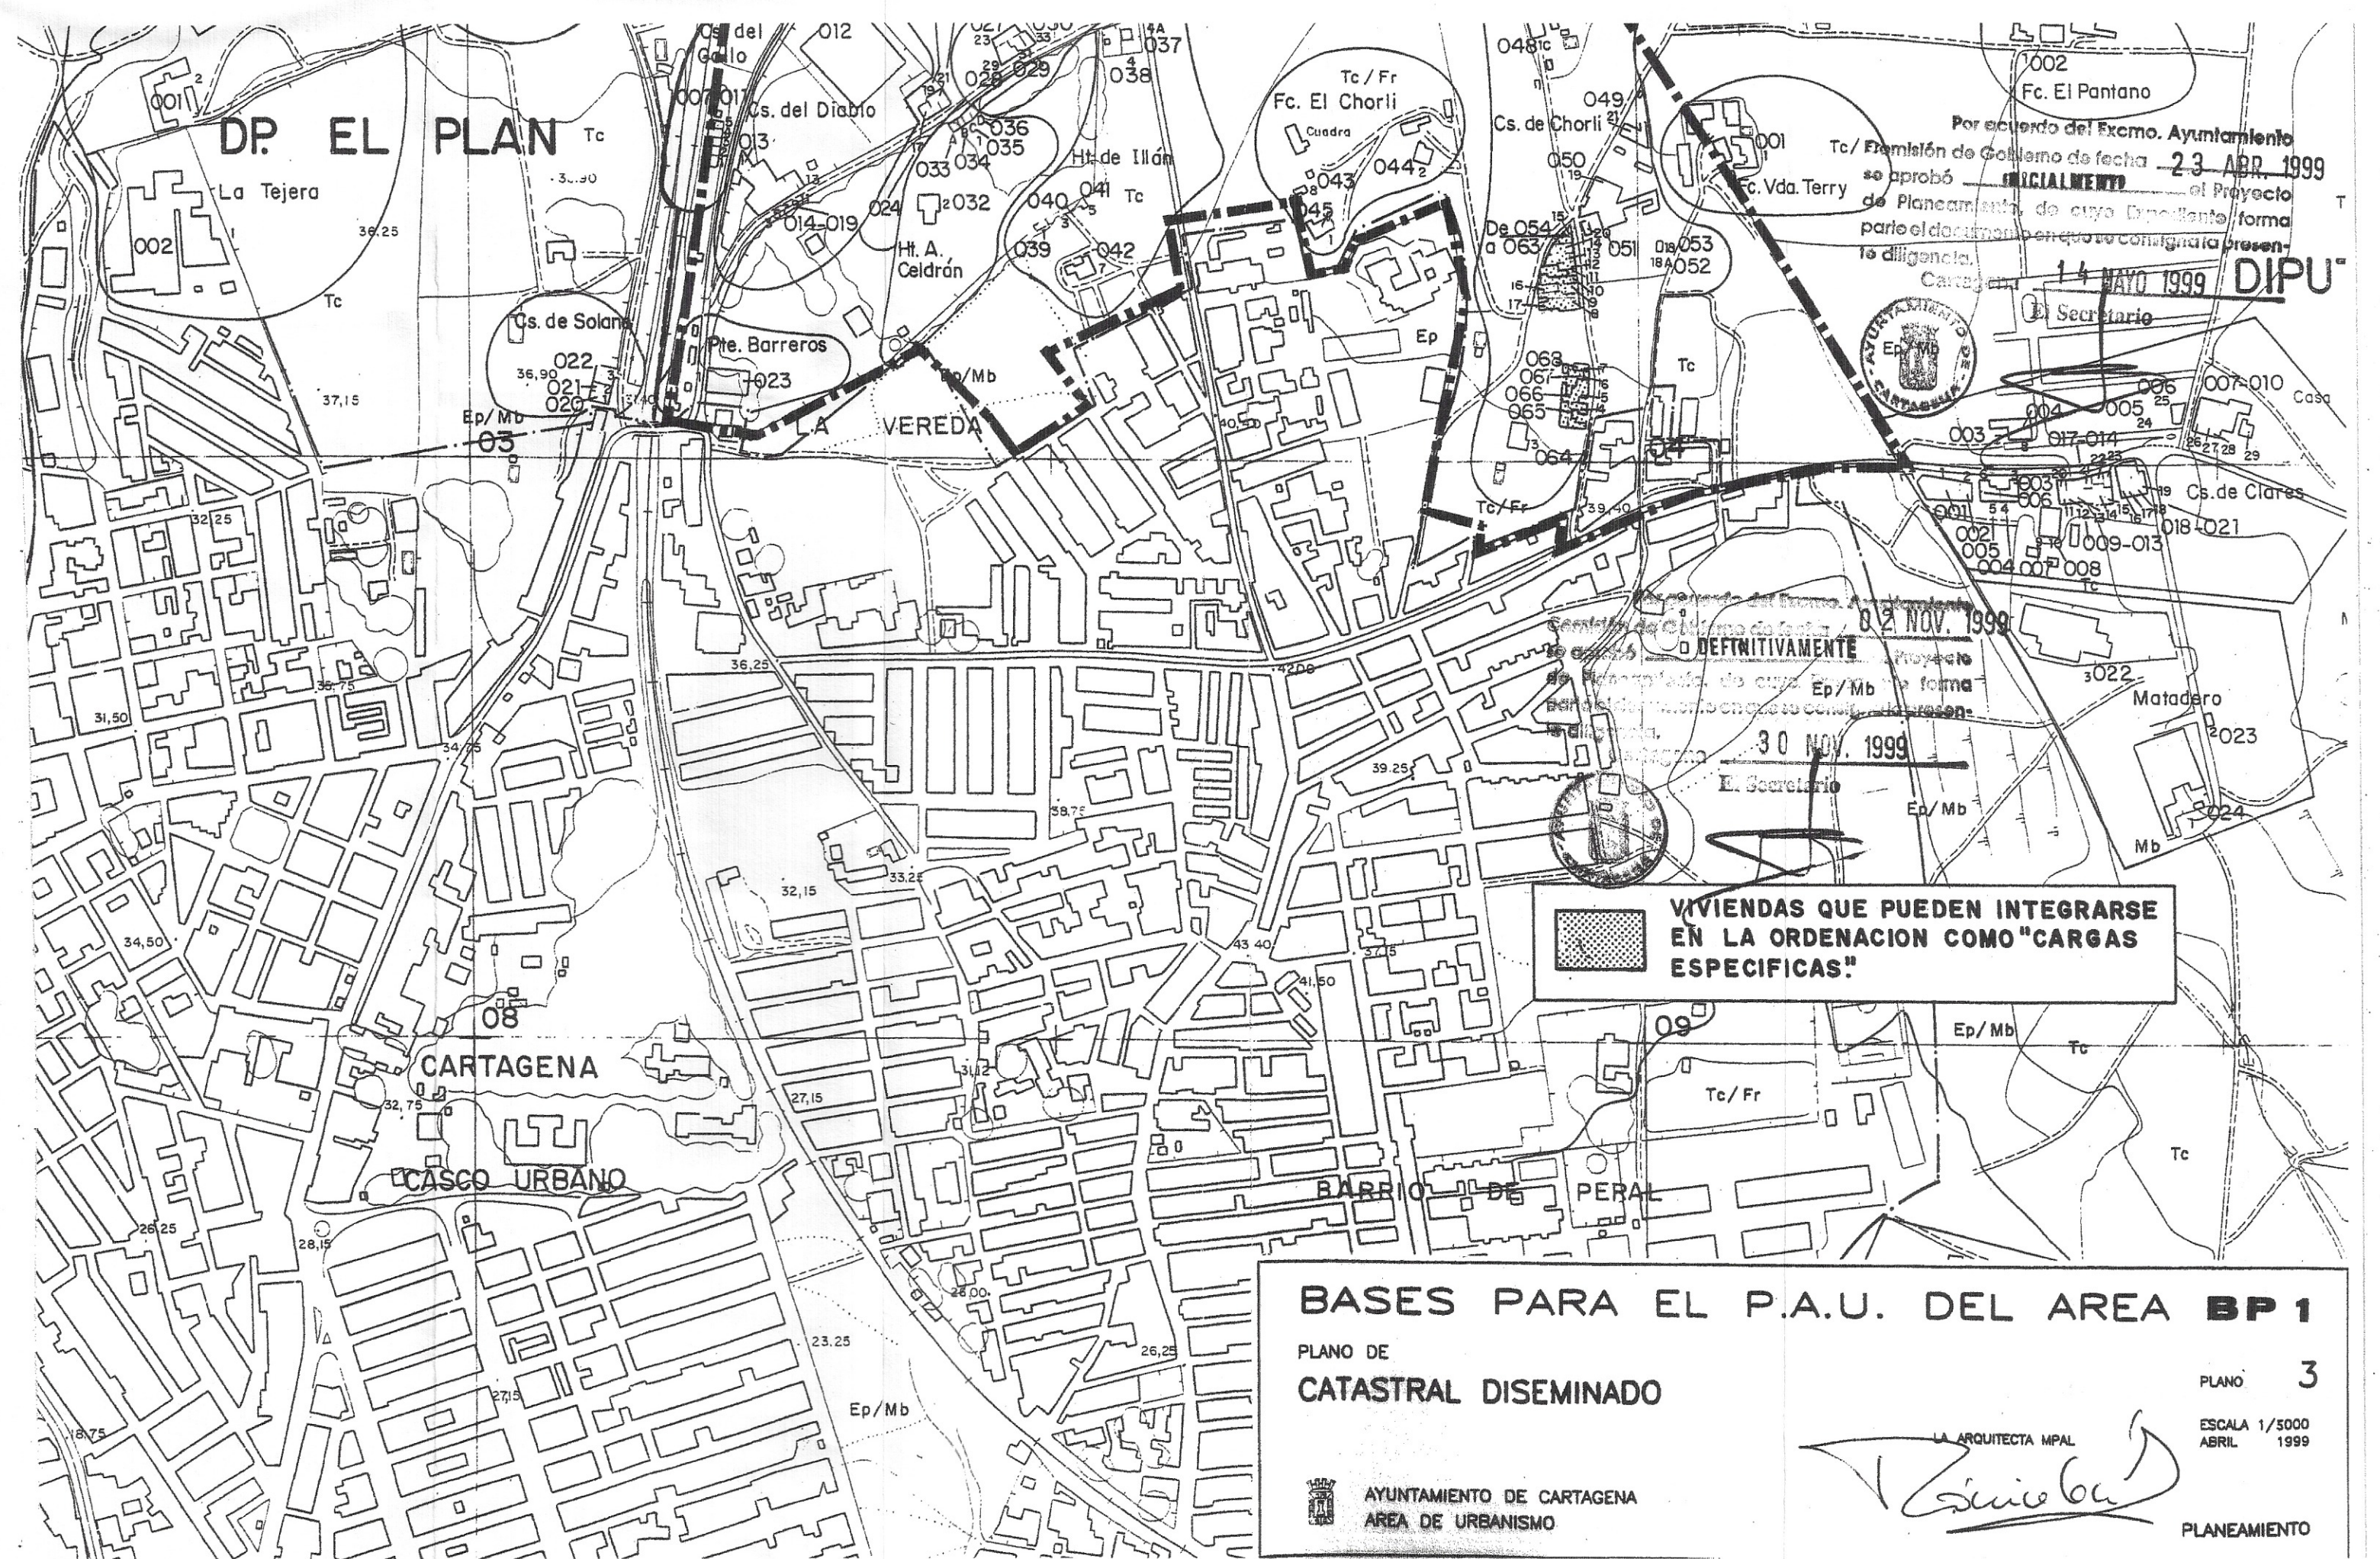

**BASES PARA EL P.A.U. DEL AREA BP 1**  
 PLANO DE CATASTRAL DISEMINADO  
 PLANO 3  
 ESCALA 1/5000 ABRIL 1999  
 AYUNTAMIENTO DE CARTAGENA AREA DE URBANISMO  
 LA ARQUITECTA MPAL. *Zaniboni*  
 PLANEAMIENTO

Por acuerdo del Excmo. Ayuntamiento  
 Comisión de Gobierno de fecha **23 ABR 1999**  
 se aprobó **PRINCIPALMENTE** el Proyecto  
 de Planeamiento, de cuyo Expediente forma  
 parte el documento en que se consigna la presente  
 diligencia.  
 Cartagena **14 MAYO 1999**  
 El Secretario

Por acuerdo del Excmo. Ayuntamiento  
 Comisión de Gobierno de fecha **02 NOV 1999**  
 se aprobó **DEFINITIVAMENTE** el Proyecto  
 de Planeamiento, de cuyo Expediente forma  
 parte el documento en que se consigna la presente  
 diligencia.  
 Cartagena **30 NOV 1999**  
 El Secretario

**VIVIENDAS QUE PUEDEN INTEGRARSE EN LA ORDENACION COMO "CARGAS ESPECIFICAS"**

COMUNIDAD AUTÓNOMA DE LA REGIÓN DE MURCIA  
 CONSEJERÍA DE OBRAS PÚBLICAS, VIVIENDA Y TRANSPORTES  
 Diligencia: Aprobado definitivamente por Excmo. Sr. Consejero con fecha **19-6-04**  
 EL SUBDIRECTOR GRAL. DE VIVIENDA, ARQUITECTURA Y URBANISMO

Este documento se corresponde con la Aprobación Definitiva.  
 El Tc 1000

COLEGIO OFICIAL DE ARQUITECTOS DE MURCIA  
 13 FEB 2005  
**VISADO**  
 A LOS EFECTOS ESTADISTICOS

TEXTO REFUNDIDO.  
**PROGRAMA DE ACTUACION URBANISTICA EN EL AREA UNP BP1-Bº PERAL**  
 PLANO Nº **2.5.1**  
 PLANO: **CATASTRAL DE LA GERENCIA TERRITORIAL**

EXCMO. AYUNTAMIENTO DE CARTAGENA  
 URBANIZADOR: INMOBILIARIA VANO, S.L.  
 FECHA: FEBRERO-2.005

REFERENCIA: BERNARDINO GARCIA GARCIA  
 427/03 ARQUITECTO, S.L.