



ESQUEMA DEL NUDO DE ACCESO A LOS SECTORES

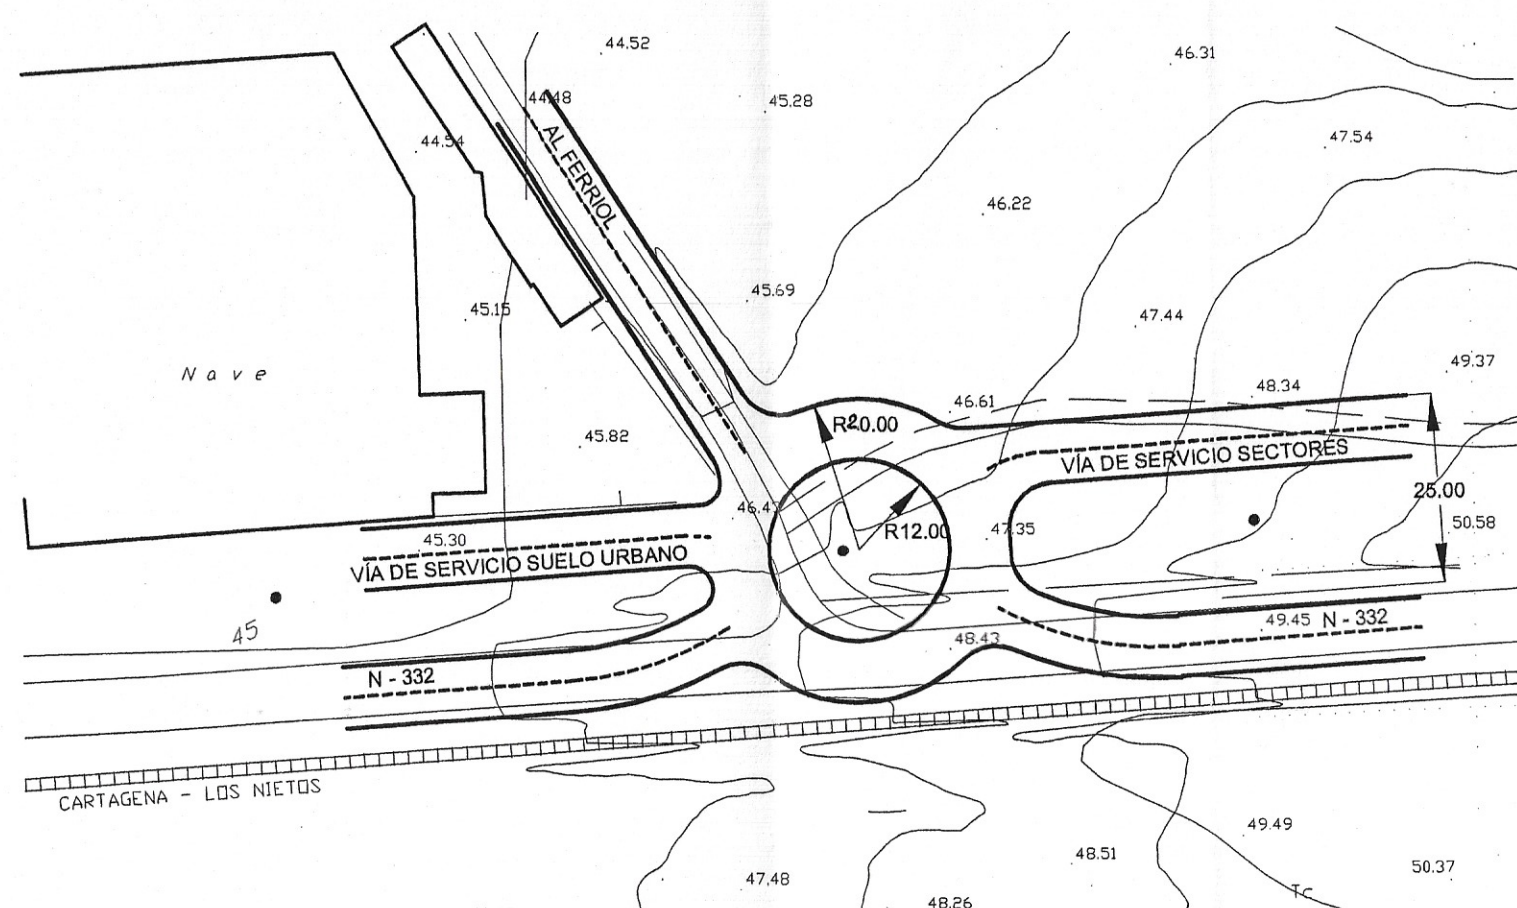


EL PROYECTO DEL ACCESO SE REDACTARÁ POR TÉCNICO COMPETENTE, COMO ANEXO AL P.P.
E=1/1000

COMPULSADO y conforme con el original del que es fotocopia.
Murcia, 12 JUL 2004
LA FUNCIONARIA AUTORIZADA
Fdo: Josefa Guillén Ruiz
Validez: Art. 96.3 Ley 30/1992

AFECCIÓN FERROCARRIL CARTAGENA-ESCOMBRERAS

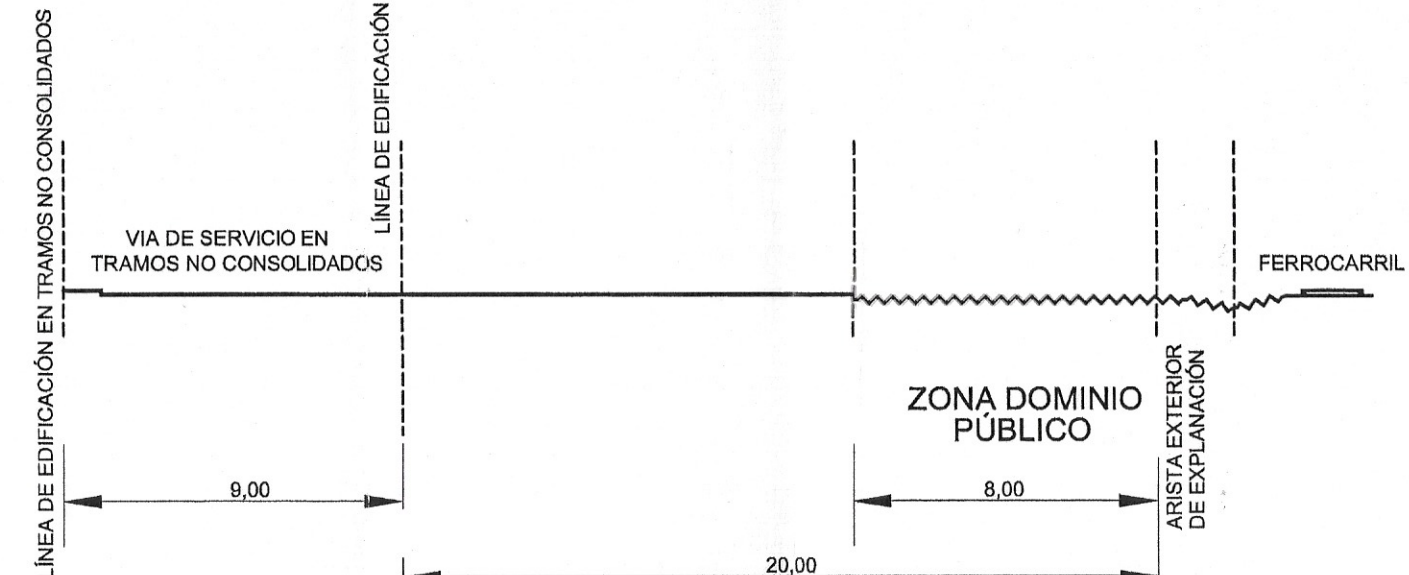

AFECCIÓN CARRETERA NACIONAL N-332

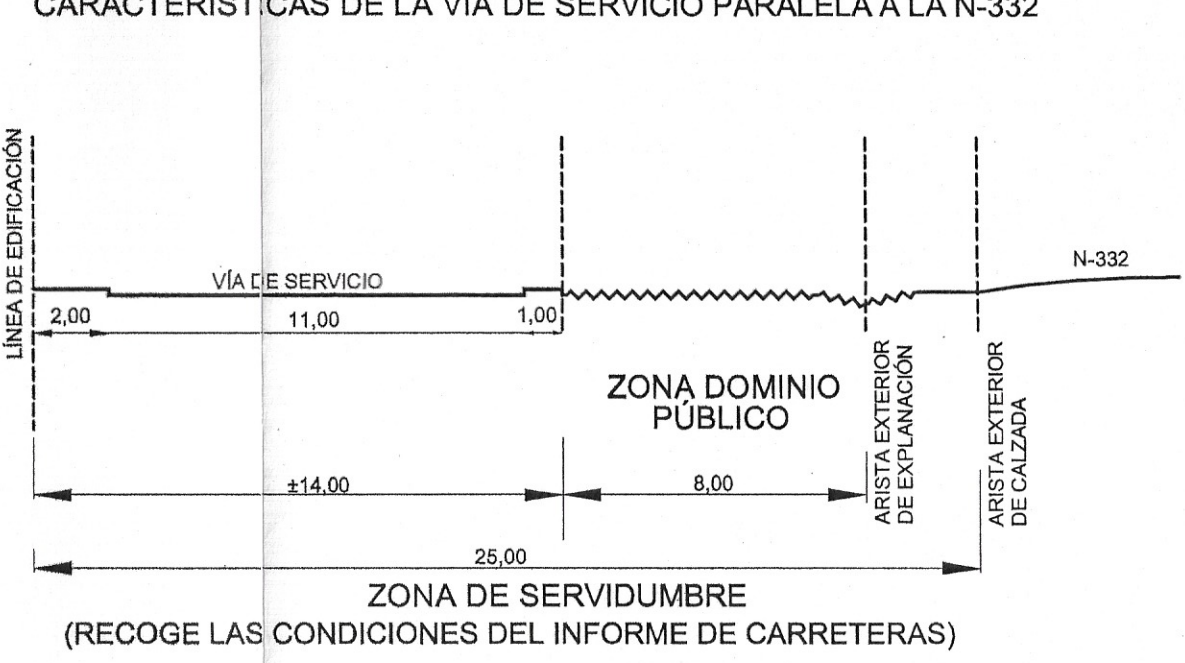


- NUDO DE CONEXIÓN CON LA ESTRUCTURA TERRITORIAL.
- LIMITE DE SECTORES
- LIMITE DE ÁREA DE ACTUACIÓN.
- LIMITE DE EDIFICACIÓN.

CARACTERÍSTICAS GENERALES

SUP. TOTAL DEL ÁREA 286.175 m²
SISTEMAS GENERALES ADSCRITOS 51.353 m²

SECTOR-OESTE
SUPERFICIE 38.524 m²
SISTEMA GENERAL ADSCRITO 14.253 m²

SECTOR-ESTE
SUPERFICIE 186.350 m²
SISTEMA GENERAL ADSCRITO 47.048 m²

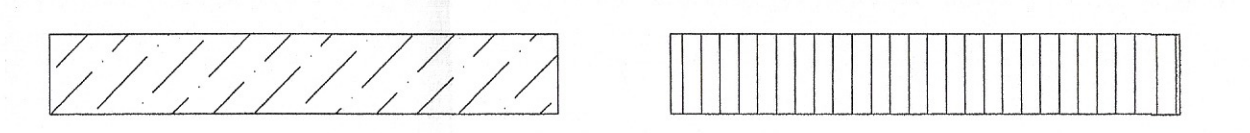

TEXTO REFUNDIDO. RECOGE LAS CONDICIONES DEL ACUERDO DE APROBACION PROVISIONAL DE FECHA 23-01-2001 ADAPTADO A LAS INDICACIONES DEL CONSEJO ASESOR REGIONAL DE ORDENACIÓN DEL TERRITORIO Y URBANISMO DE FECHA 14-05-2001 Y A LA O.R. DE 12 DE SEPTIEMBRE DE 2002 DEL CONSEJERO DE O.P.V.T.

PROGRAMA DE ACTUACIÓN URBANÍSTICA ÁREA IU 1 (Este)
PLANO DE PROYECTO DEL SECTOR Y ESTRUCTURA GENERAL
AYUNTAMIENTO DE CARTAGENA
ÁREA DE URBANISMO

JUNIO-2003
4.1
ESCALA 1/2.000
149
PLANEAMIENTO

ARQUITECTA MPAL
Josefa Guillén Ruiz