


C.O. ARQUITECTOS DE MURCIA
 Exp: 121427/012 Fecha: 28/04/06
 VISADO A EFECTOS ESTATUTARIOS 01465

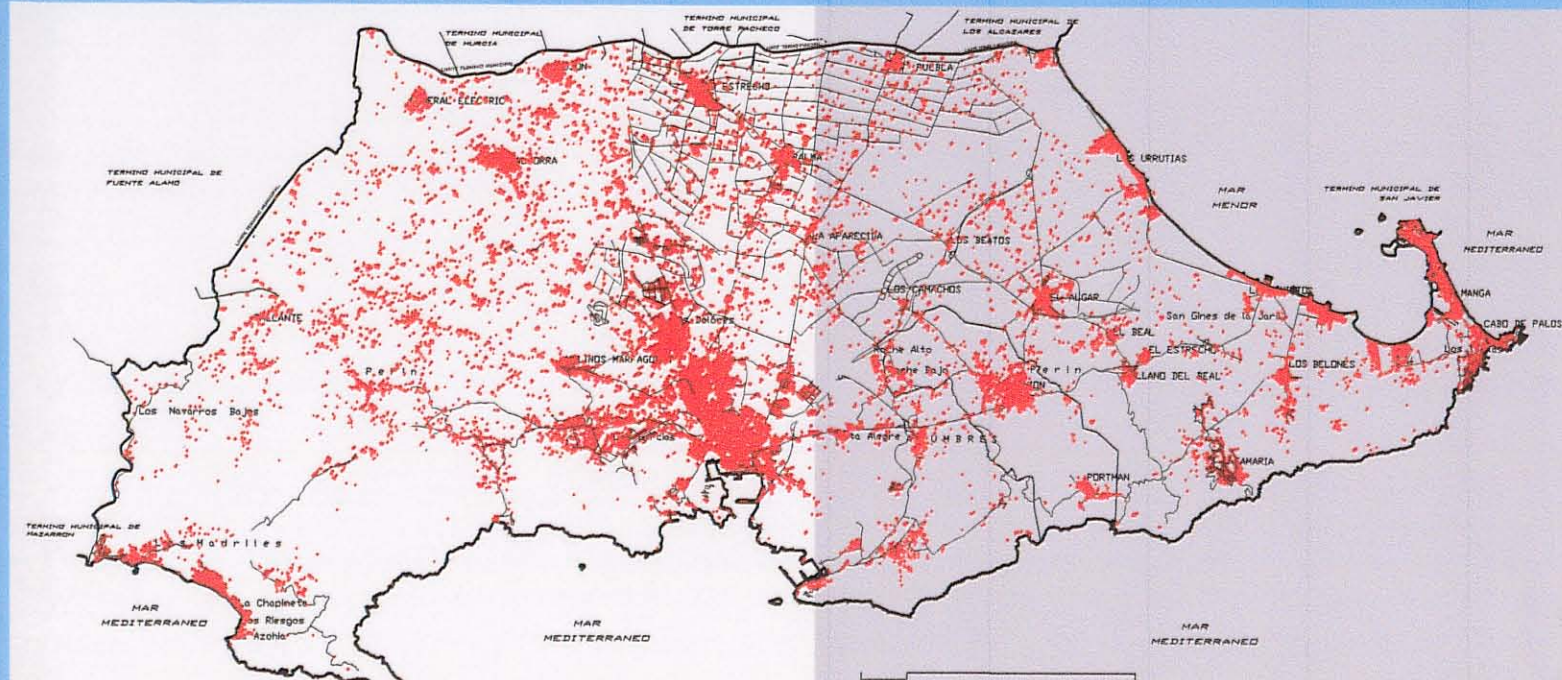

PLAN PARCIAL "NOVO CARTHAGO" SAN GINES DE LA JARA
 CARTAGENA REFUNDIDO APROBACION DEFINITIVA
 PLANO DE INFORMACION PLANO 1.1

SITUACION COMARCAL
 ESCALA 1/25.000
 ABRIL 2008
 JUAN A. MORRO COLDM
 MIGUEL A. SERRA MIR

Miguel A. Serra Mir