


- LEYENDA:**
- LINEA AEREA DE BAJA TENSION
 - POSTE ELECTRICO BAJA TENSION (DE REPRESENTA FUERA DE ESCALA PARA CLARIDAD DEL DIBUJO)
 - - - LINEA AEREA DE MEDIA TENSION
 - ◇ TORRE ELECTRICA MEDIA TENSION (DE REPRESENTA FUERA DE ESCALA PARA CLARIDAD DEL DIBUJO)
 - LINEA AEREA DE ALTA TENSION
 - ◇ TORRE ELECTRICA ALTA TENSION (DE REPRESENTA FUERA DE ESCALA PARA CLARIDAD DEL DIBUJO)
 - - - IMPULSION SANEAMIENTO #200 Y #500 POLIETILENO
 - ◇ ARQUETON TUBERIA SANEAMIENTO (DE REPRESENTA FUERA DE ESCALA PARA CLARIDAD DEL DIBUJO)
 - LINEA AEREA TELEFONIA
 - POSTE TELEFONIA (DE REPRESENTA FUERA DE ESCALA PARA CLARIDAD DEL DIBUJO)
 - TUBERIA FUNDICION DB00 AGUA POTABLE #800 H.A. (M.C.T.)
 - ◇ ARQUETON TUBERIA FUNDICION AGUA POTABLE (DE REPRESENTA FUERA DE ESCALA PARA CLARIDAD DEL DIBUJO)
 - REGISTRO TELEFONICA (DE REPRESENTA FUERA DE ESCALA PARA CLARIDAD DEL DIBUJO)
 - TUBERIA AGUA CON REGISTROS POR CONTROL REMOTO #300 (AQUAGEST)
 - RED DE TELECOMUNICACIONES

PLANO DE ACOMETIDA DE INFRAESTRUCTURAS A LA UNIDAD DE ACTUACION DEL P.P. NOVO CARTHAGO.

- TELECOMUNICACIONES.
- SANEAMIENTO.
- AGUA POTABLE.
- GAS NATURAL.
- ENERGIA ELECTRICA.

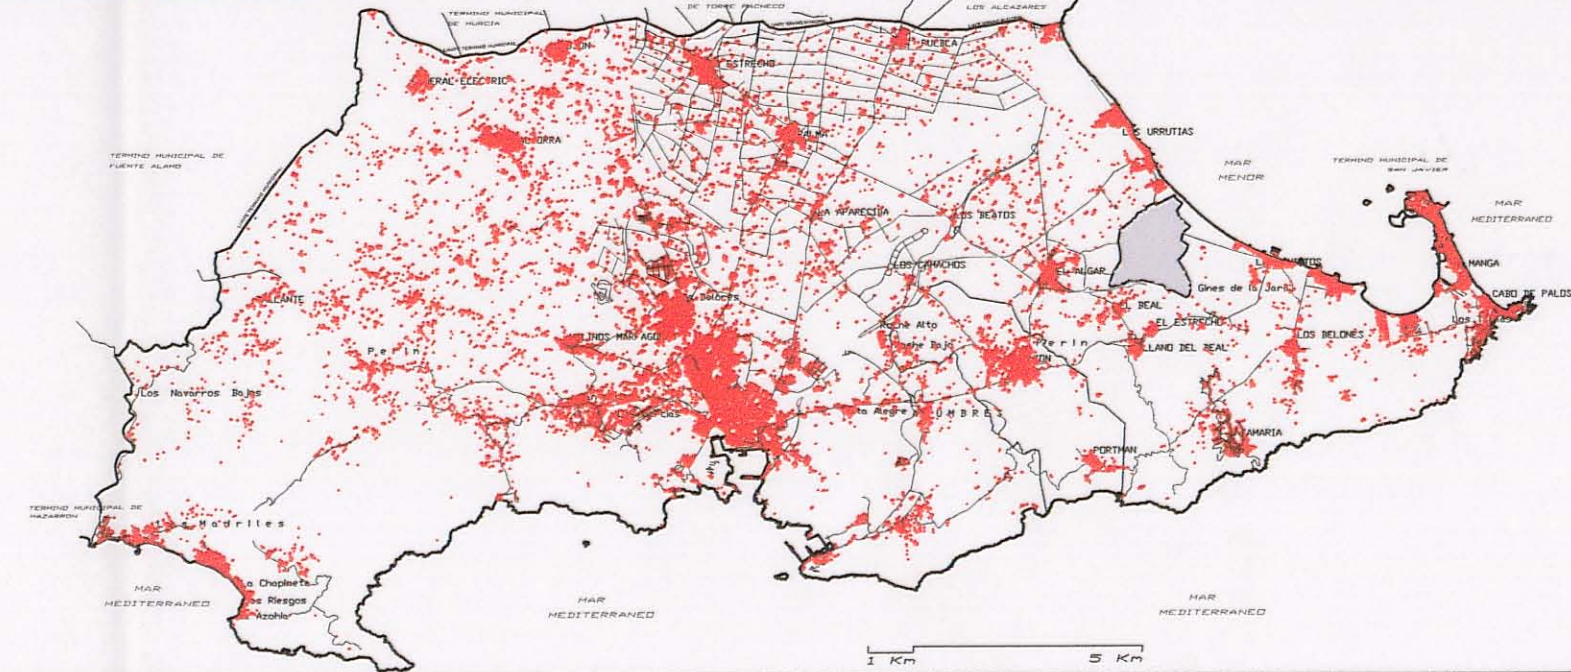

C.O. ARQUITECTOS DE MURCIA
Exp: 121427/012 Fecha: 28/04/06
VISADO A EFECTOS ESTATUTARIOS

PLAN PARCIAL "NOVO CARTHAGO" SAN GINES DE LA JARA
CARTAGENA REFUNDIDO APROBACION DEFINITIVA
PLANO DE INFORMACION



PLANO DE INFRAESTRUCTURAS

Miguel A. Serra Mir

PLANO 1.5

ESCALA 1/5.000

ABRIL 2006

JUAN A. MORRO COLM
MIGUEL A. SERRA MIR