


TERMINO MUNICIPAL DE TORRE PACHECO
 TERMINO MUNICIPAL DE LOS ALCAZARES

TERMINO MUNICIPAL DE SAN JAVIER
 MAR MENOR
 MAR MEDITERRANEO

AMBITO PLAN PARCIAL
 San Gines de la Jara

LA PUEBLA
 LOS ÚRRUTIAS
 LA APARECIDA
 LOS BEATOS
 LOS CAMACHOS
 EL ALGAR
 EL BEAL
 EL ESTRECHO
 LLANO DEL BEAL
 LOS NIETOS
 LOS BELONES
 LA MANGA
 Los Triolas
 CABO DE PALOS
 Roche Alto
 LA UNION
 ATAMARIA
 Vista Alegre
 ALUMBRES

C.O. ARQUITECTOS DE MURCIA
 Exp: 121427012 Fecha: 28/04/06
 VISADO A EFECTOS ESTATUTARIOS 48485

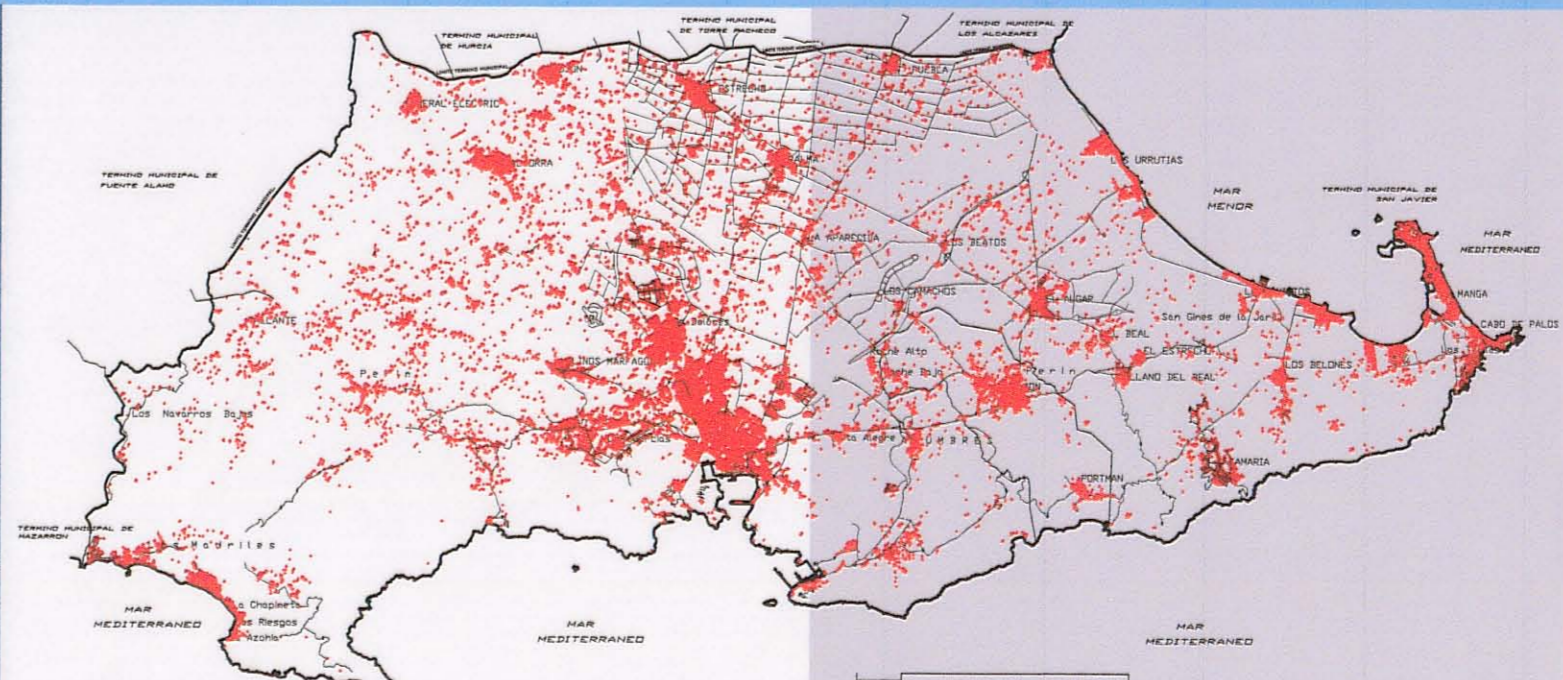

PLAN PARCIAL "NOVO CARTHAGO" SAN GINES DE LA JARA
 CARTAGENA REFUNDIDO APROBACION DEFINITIVA
 PLANO DE ORDENACION



ESTRUCTURA GENERAL

Miguel A. Serra Mir

PLANO 0.1
 ESCALA 1:25.000
 ABRIL 2008
 JUAN A. MORRIS COLOM
 MIGUEL A. SERRA MIR