




LEYENDA	
	ESQUEMA RED AGUAS PLUVIALES
	CABEZERA DE LA RED
	ENTREGA AGUAS PLUVIALES A RAMBLA

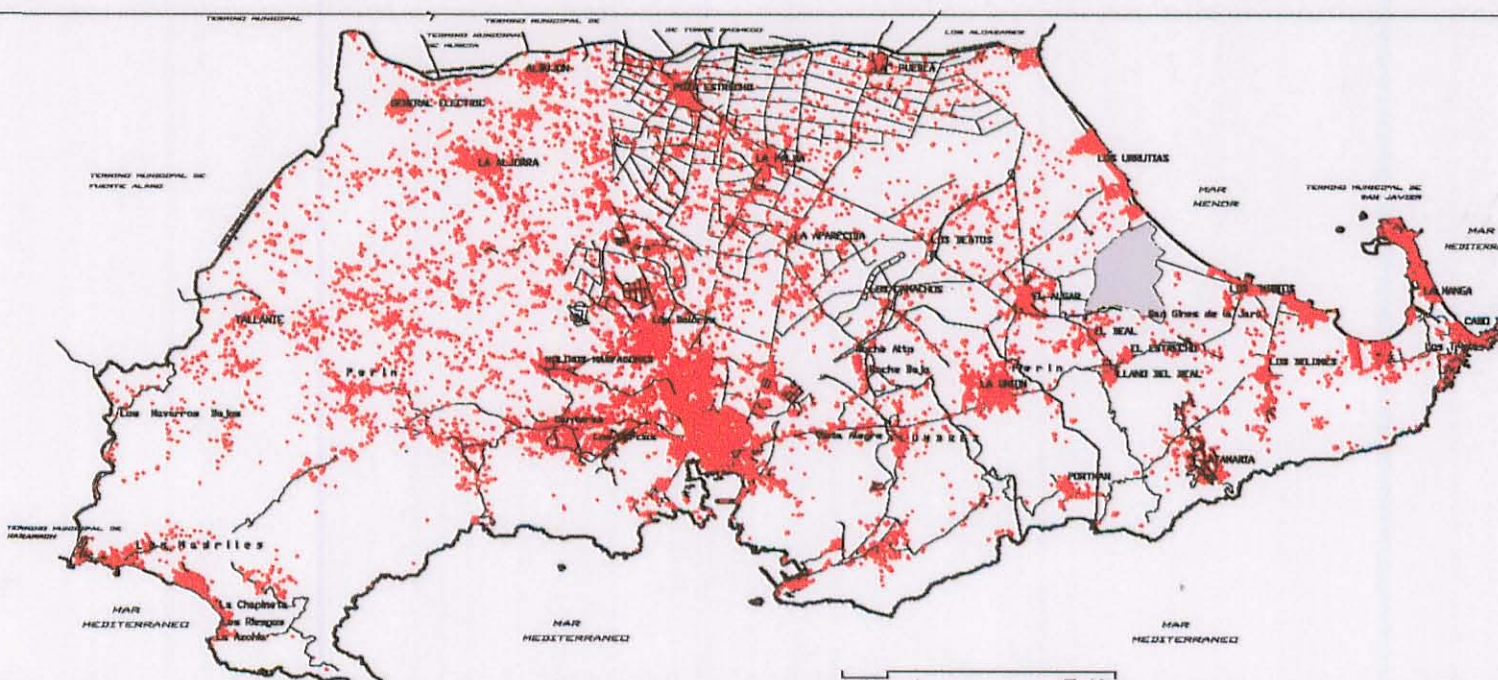

C.O. ARQUITECTOS DE MURCIA  
 Exp: 121427/01/12 Fecha: 28/04/06  
 VISANDO A EFECTOS ESTATUTARIOS 74405

PLAN PARCIAL "NOVO CARTHAGO" SAN GINES DE LA JARA  
 CARTAGENA REFUNDIDO APROBACION DEFINITIVA  
 PLANO DE ORDENACION

ESQUEMA RED DE PLUVIALES

*Juan A. Morro Colom*

PLANO 0.10  
 ESCALA 1/5.000  
 ABRIL 2006  
 JUAN A. MORRO COLOM  
 MIGUEL A. SERRA MIR