


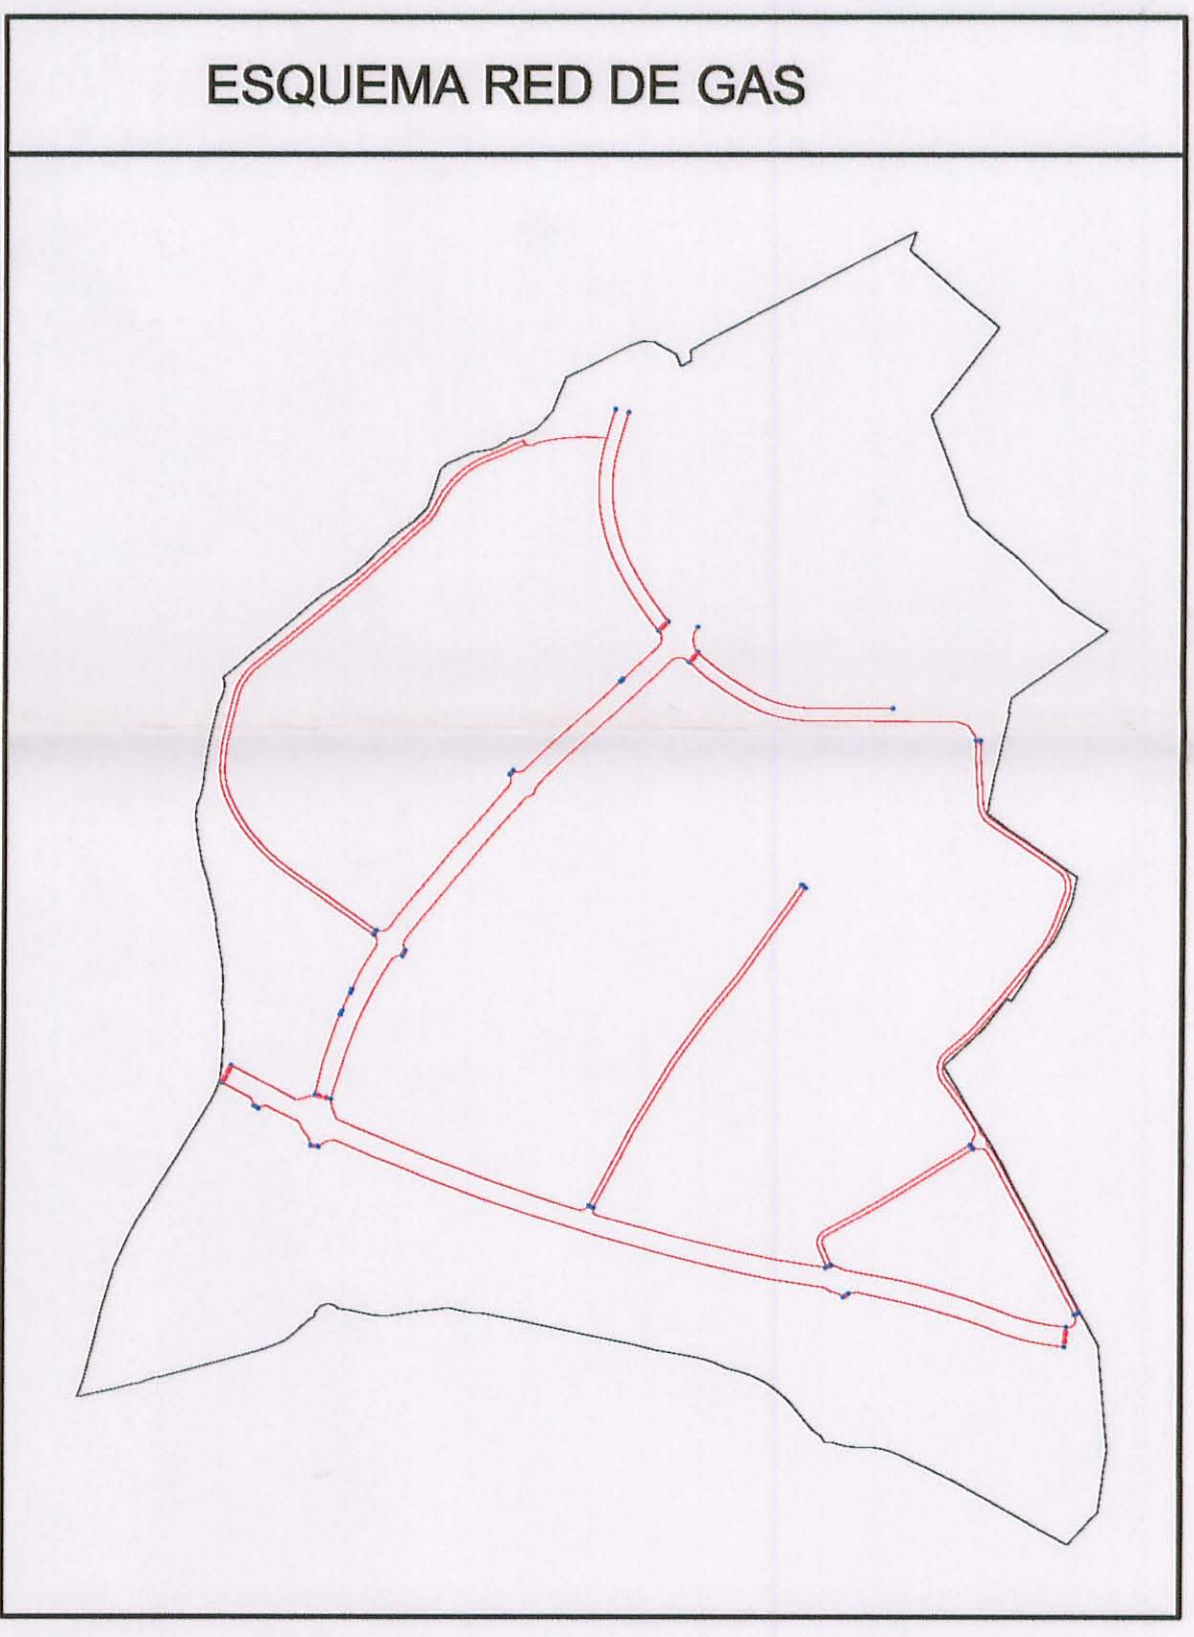


M
A
R
M
E
N
O
P

LEYENDA	
	TUBERIA (EXCAVACION PROFUNDA)



C.O. ARQUITECTOS DE MURCIA
 Exp: 121427/012 Fecha: 28/04/06
 VISADO A EFECTOS ESTADUTARIOS 73498

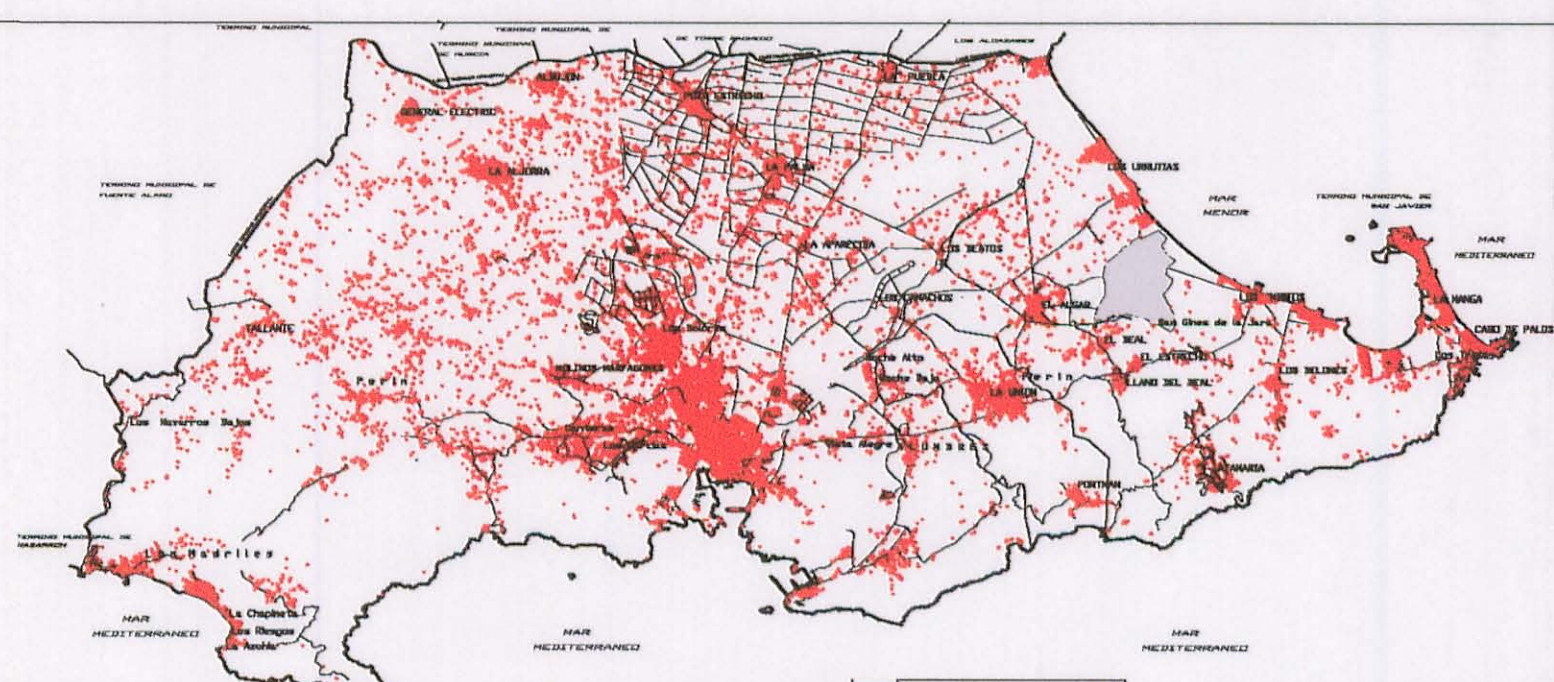

PLAN PARCIAL "NOVO CARTHAGO" SAN GINES DE LA JARA
 CARTAGENA REFUNDIDO APROBACION DEFINITIVA
 PLANO DE ORDENACION

ESQUEMA RED DE GAS

PLANO 0.11

ESCALA 1/5.000
 ABRIL 2006

Juan A. Morero

JUAN A. MORERO COLOM
 MIGUEL A. SERRA MEX