



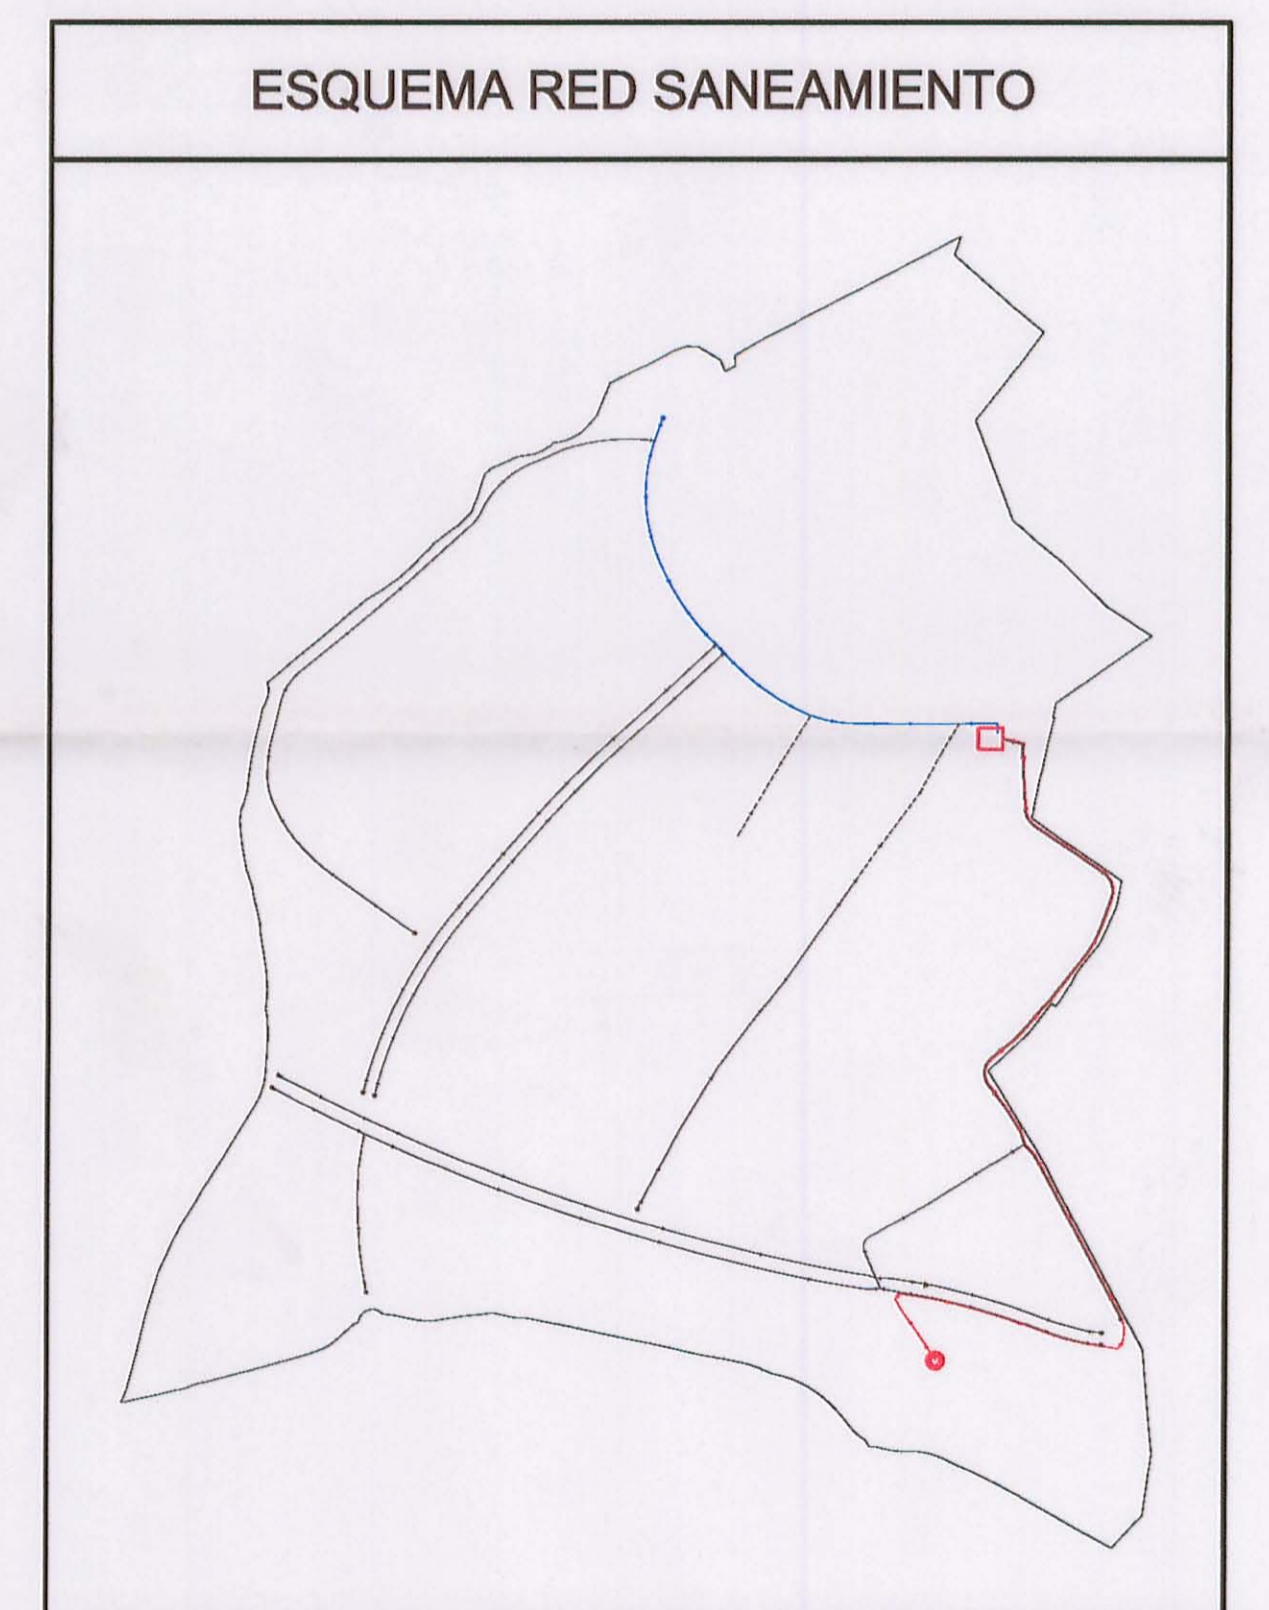

LEYENDA	
	TUBERIA SANEAMIENTO (EXCAVACION PROFUNDA)
	TUBERIA SANEAMIENTO CON PENDIENTE PARALELA A LA RASANTE
	TUBERIA DE IMPULSION
	TUBERIA SANEAMIENTO EN ZONA DE SERVIDUMBRE
	ESTACION DE BOMBEO

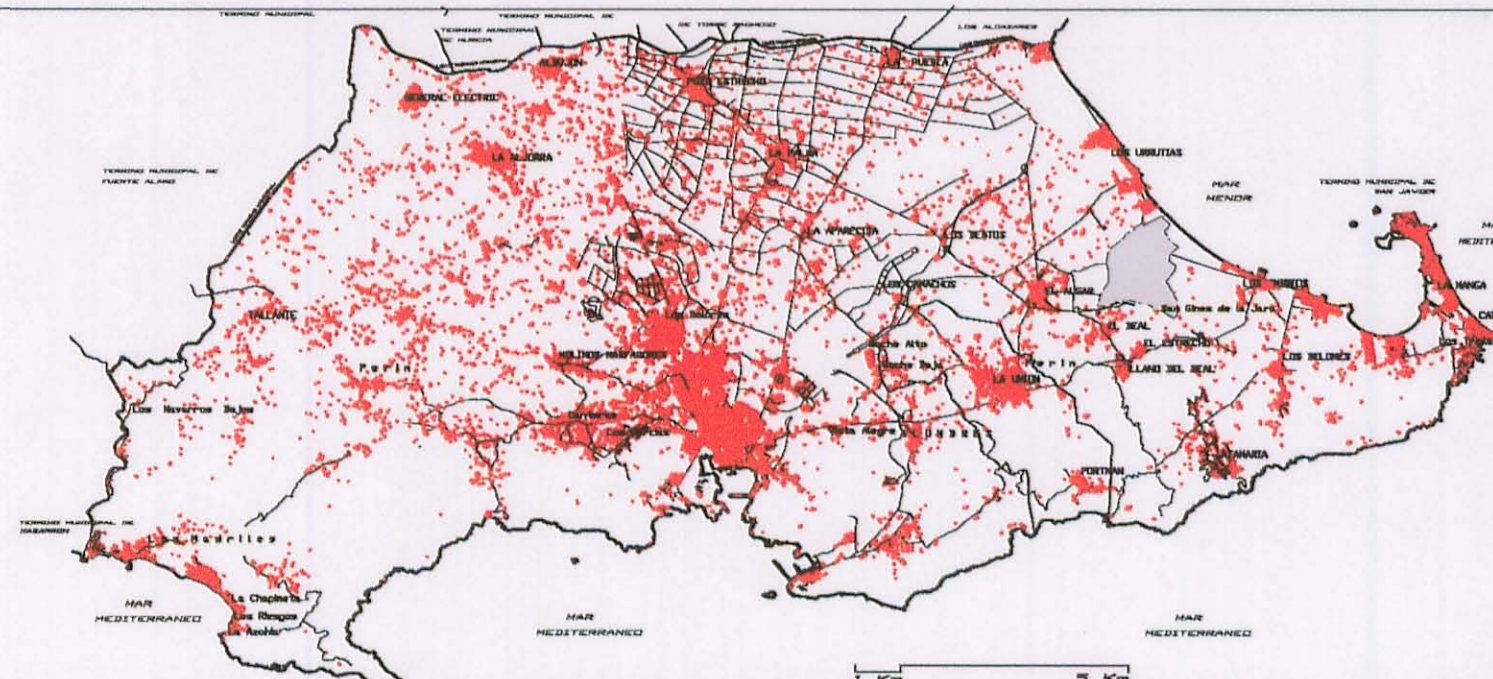

C.O. ARQUITECTOS DE MURCIA  
 Exp: 121427/012 Fecha: 28/04/06  
  
 VISADO A EFECTOS ESTATUTARIOS 78455



PLAN PARCIAL "NOVO CARTHAGO" SAN GINES DE LA JARA  
 CARTAGENA REFUNDIDO APROBACION DEFINITIVA  
 PLANO DE ORDENACION PLANO 0.5

ESQUEMA RED DE SANEAMIENTO

ESCALA 1/5.000  
 ABRIL 2006

JUAN A. MORRERO CCLCOM  
 MIGUEL A. SERRA MER