



PTO. ENTRONQUE
AGUA POTABLE
SEGUN AQUAGEST LEVANTE

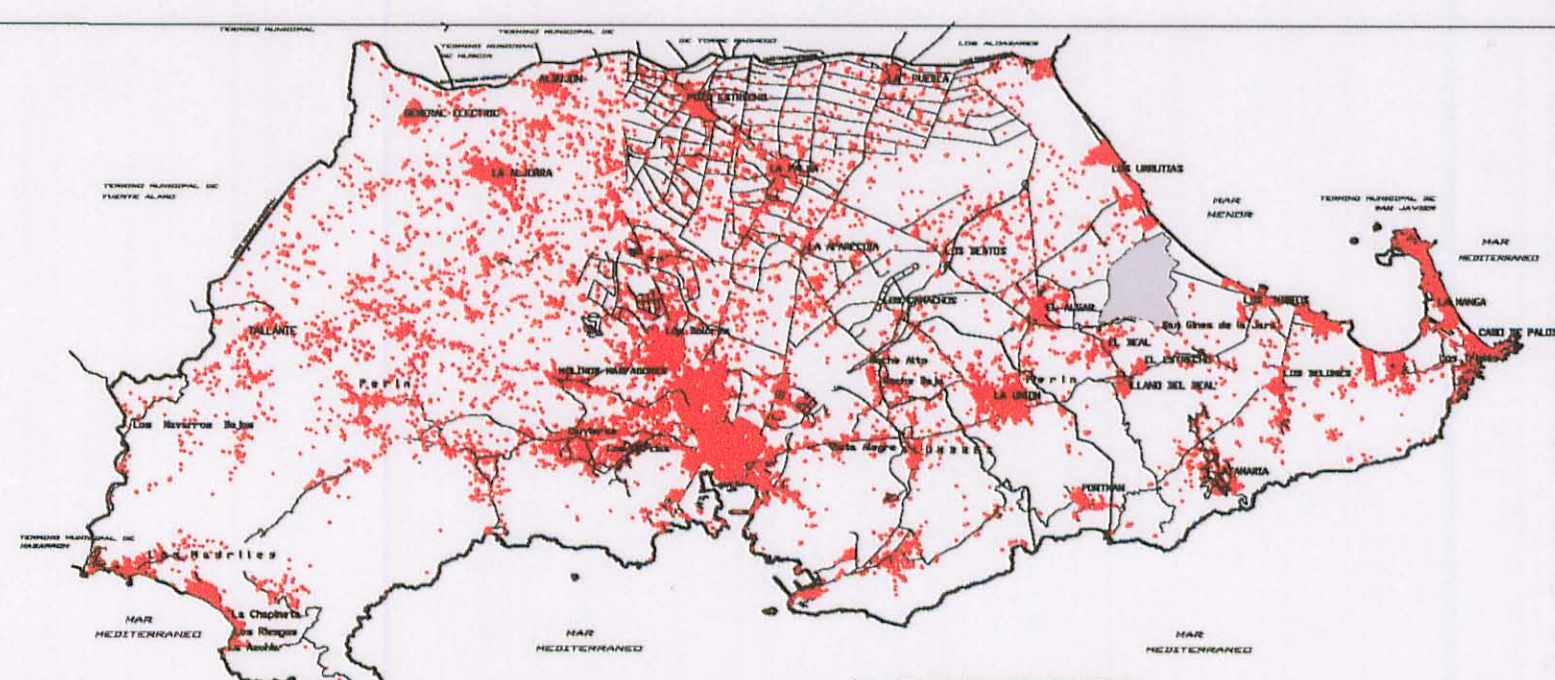

LEYENDA	
	ESQUEMA AGUA POTABLE
	ARQUETA

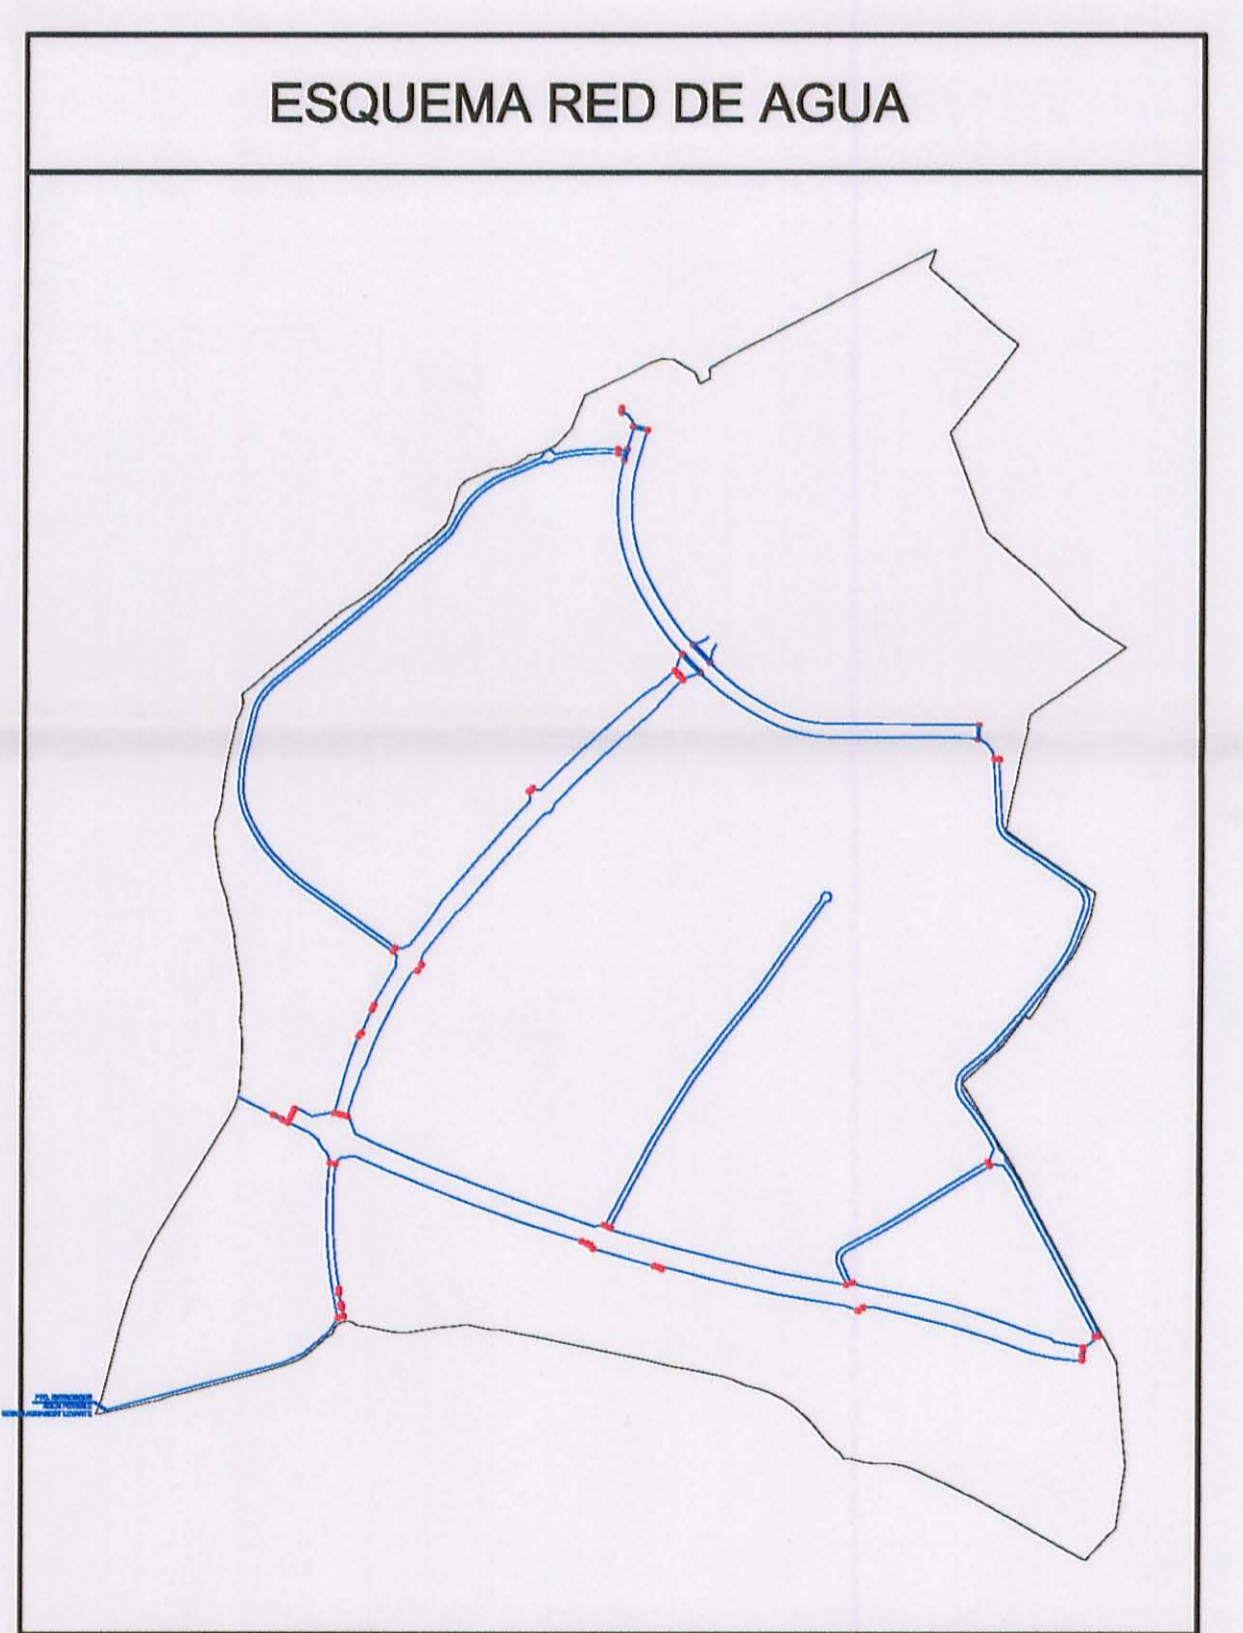

C.O. ARQUITECTOS DE MURCIA
Exp: 124427/012 Fecha: 28/04/05
VISADO A EFECTOS ESTATUTARIOS 75455

PLAN PARCIAL "NOVO CARTHAGO" SAN GINES DE LA JARA
CARTAGENA REFUNDIDO APROBACION DEFINITIVA
PLANO DE ORDENACION

ESQUEMA RED DE AGUA

HANSA URBANA

Juan Morro Colom
Miguel A. Serra Mir

PLANO 0.6

ESCALA 1/5.000
ABRIL 2006

JUAN A. MORRO COLOM
MIGUEL A. SERRA MIR