



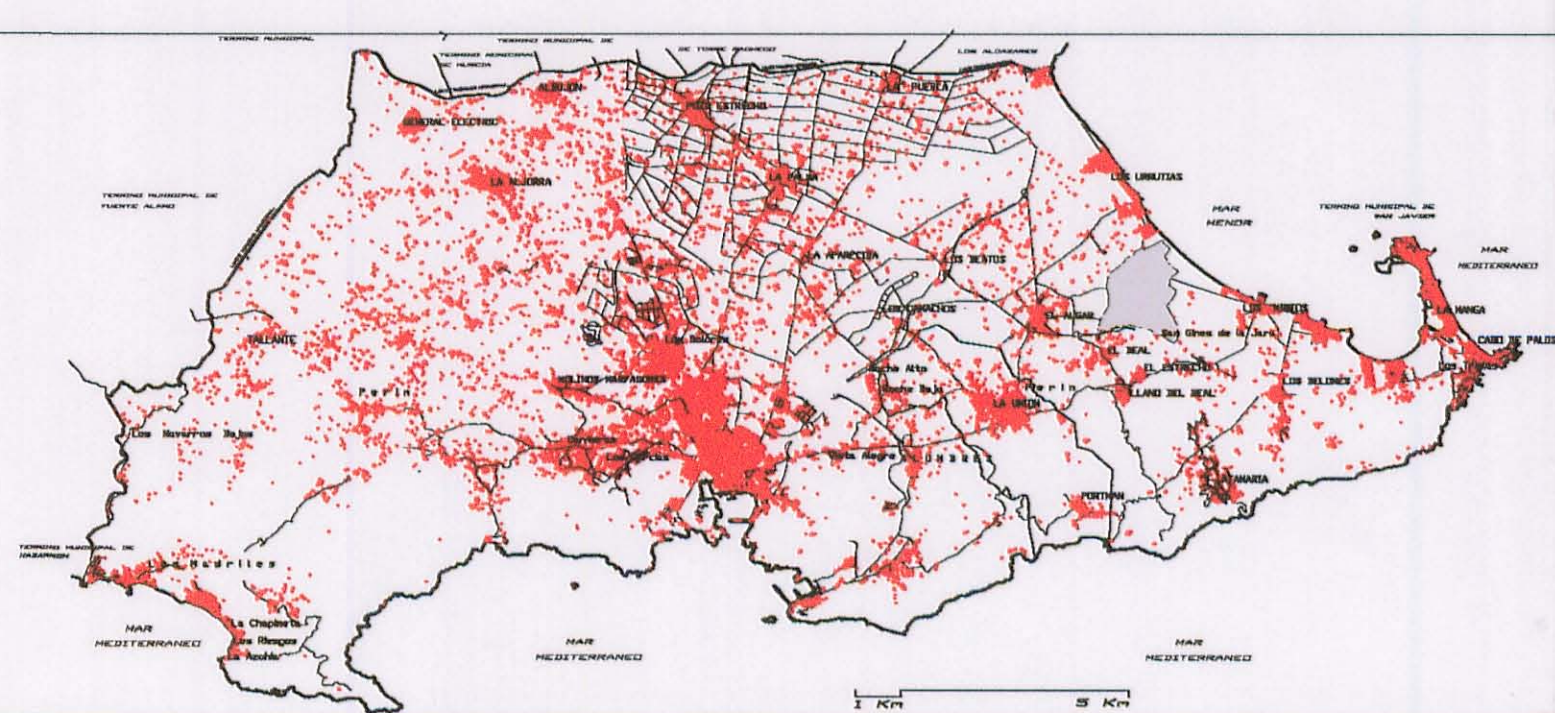

LEYENDA	
	ESQUEMA RED SUBTERRANEA DE MEDIA TENSION
	CENTRO DE TRANSFORMACION
NOTA: LA TOTALIDAD DE CENTROS DE TRANSFORMACION SE INSTALARAN CUANDO SE DESARROLLEN LAS URBANIZACIONES INTERIORES.	

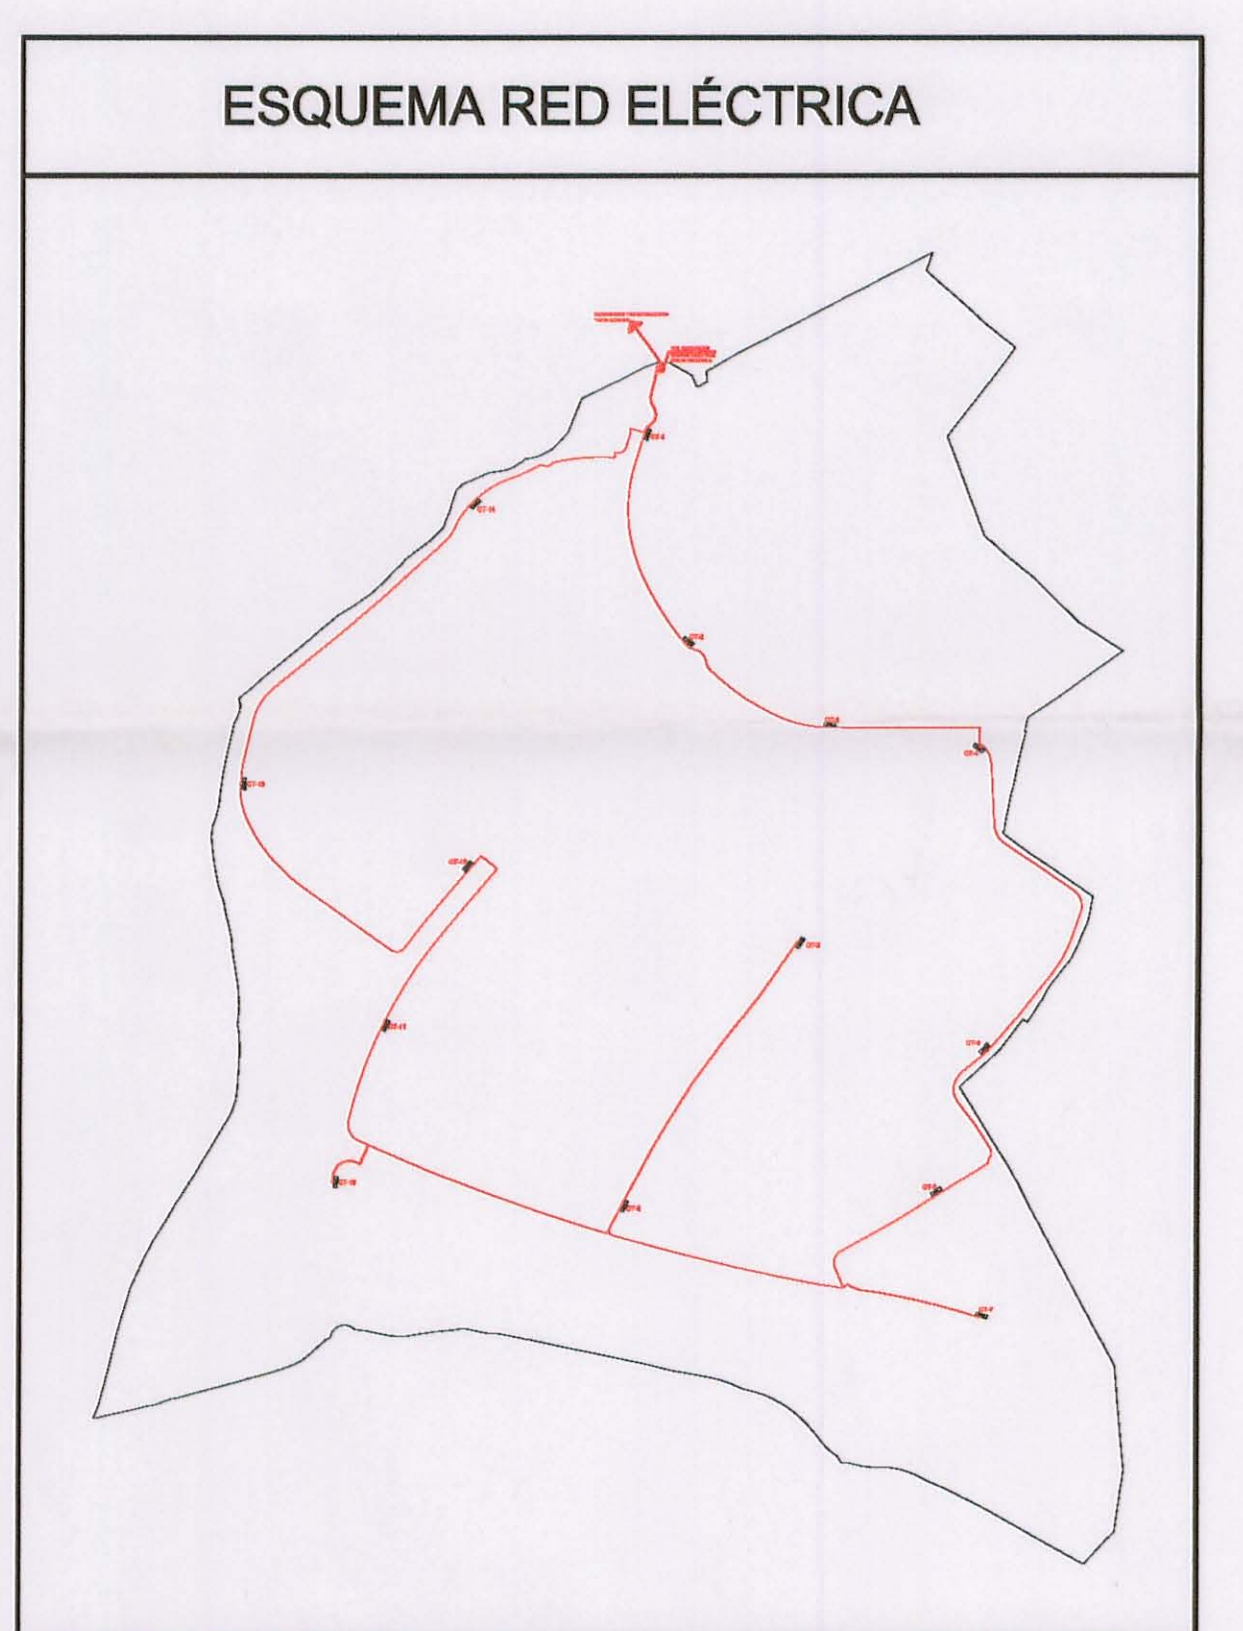

C.O. ARQUITECTOS DE MURCIA
 Exp: 121427/012 Fecha: 23/04/06

 VISADO A EFECTOS ESTATUTARIOS 77405

PLAN PARCIAL "NOVO CARTHAGO" SAN GINES DE LA JARA
 CARTAGENA REFUNDIDO APROBACION DEFINITIVA
 PLANO DE ORDENACION

ESQUEMA RED ELÉCTRICA

PLANO 0.7

ESCALA 1/5.000
 ABRIL 2006

JUAN A. MORRO COLOM
 MIGUEL A. SERRA MIR