


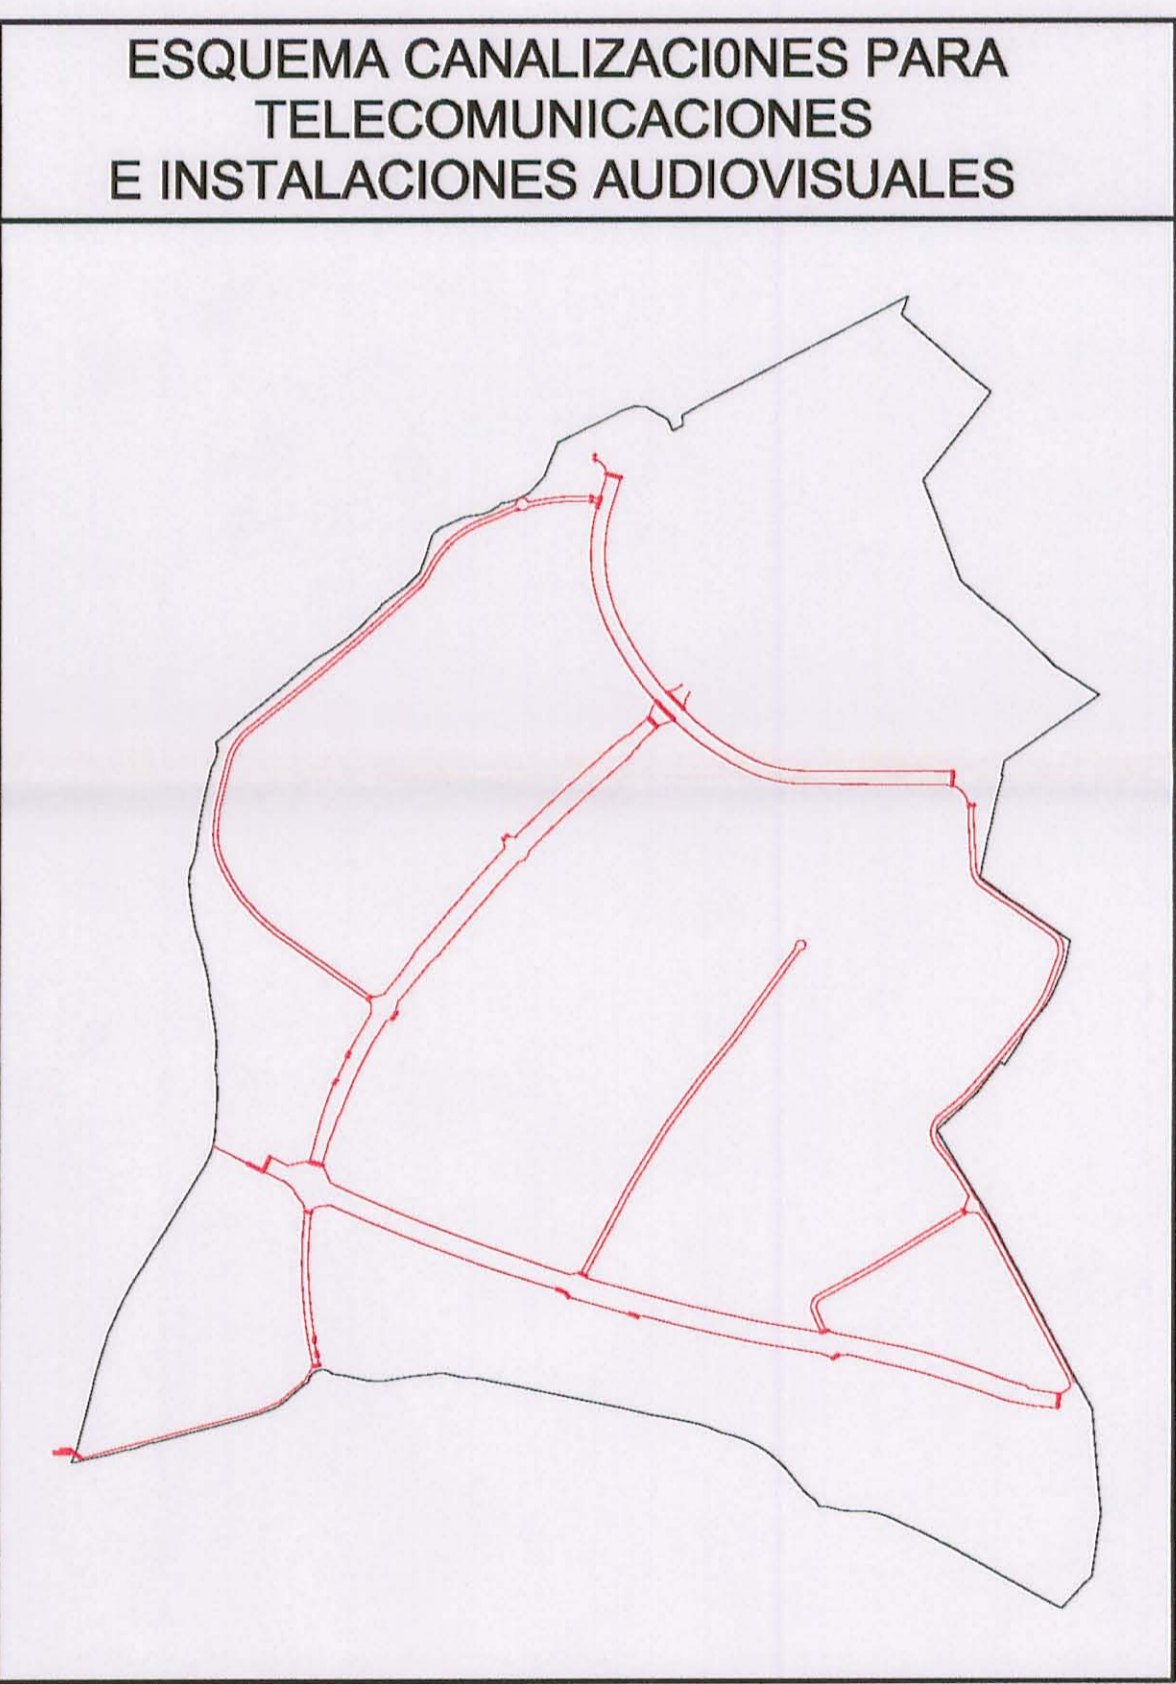


M
A
R
M
E
N
O

LEYENDA	
	ESQUEMA TELECOMUNICACIONES



C.O. ARQUITECTOS DE MURCIA
Escripción: 121427012 Fecha: 28/04/06
VISADO A EFECTOS ESTADÍSTICOS

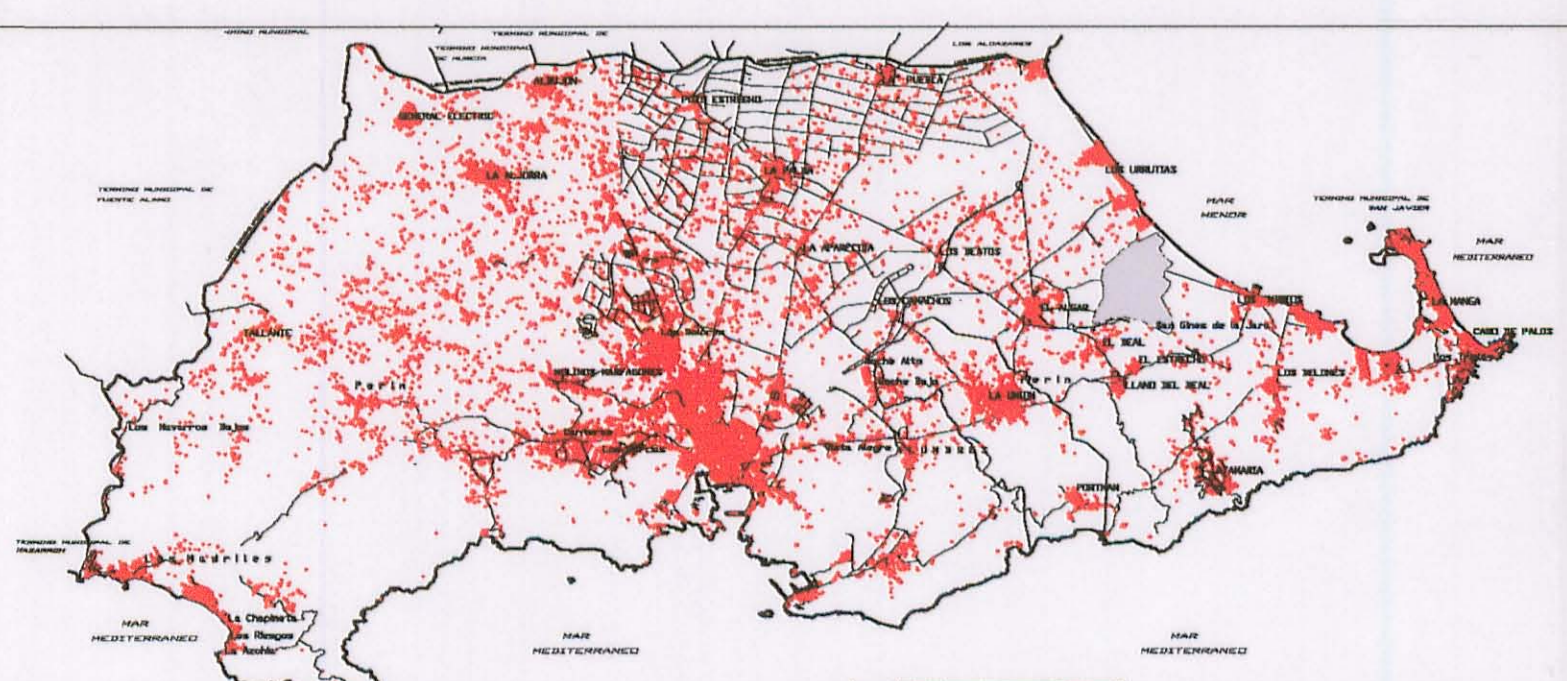

PLAN PARCIAL "NOVO CARTHAGO" SAN GINES DE LA JARA
CARTAGENA REFUNDIDO APROBACION DEFINITIVA PLANO 0.9
ESQUEMA CANALIZACIONES PARA TELECOMUNICACIONES E INSTALACIONES AUDIOVISUALES
ESCALA 1/5.000
ABRIL 2006
JUAN A. MORRO COLON
MIGUEL A. BERRA MIR