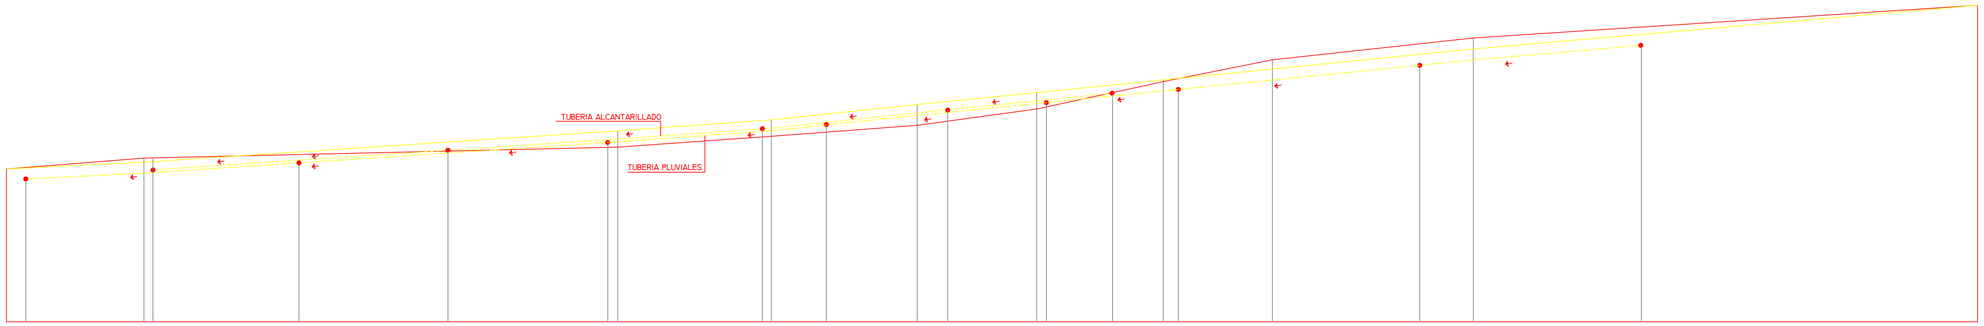

DISTANCIA ENTRE POZOS TUBERIA PLUVIALES	0.00		50.05		56.59		40.06		40.32		24.19		44.21		40.62		92.41						
DISTANCIA ENTRE POZOS TUBERIA ALCANTARILLADO		0.00		54.48		57.52		34.13		30.12							92.41						
TERRAPLEN					3.00		3.00		3.81		3.00		0.32										0.00
DESMONTE	0.50		0.75												1.68		2.00						0.00
ORDENADAS RASANTES	27.59		29.25		35.00		37.00		39.81		42.00		44.32		46.32		50.00						58.00
ORDENADAS TERRENO	28.00		30.00		32.00		34.00		36.00		39.00		44.00		48.00		52.00						58.00
DISTANCIAS A ORIGEN	0.00		25.20		112.02		140.18		166.88		188.78		211.98		231.98		268.78						361.19
DISTANCIAS PARCIALES	0.00		25.20		86.82		28.16		26.70		21.90		23.20		20.00		36.80						92.41
PUNTOS	F		15		16		17		18		19		20		21		22						DEPOSITO 24

ENCUENTRO CON CALLE BARRIO LA MINA

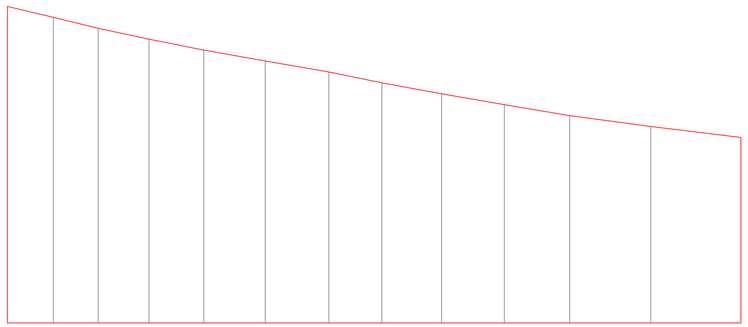

CALLE PEATONAL ESCALONADA

ORDENADAS TERRENO	58.00	56.00	54.00	52.00	50.00	48.00	46.00	44.00	42.00	40.00	38.00	36.00	34.00
DISTANCIAS PARCIALES	0.00	8.40	16.60	25.92	35.98	47.21	58.86	68.58	79.53	91.02	103.01	117.88	134.39
DISTANCIAS PARCIALES	0.00	8.40	8.20	9.32	10.06	11.23	11.65	9.72	10.95	11.49	11.99	14.87	16.51
PUNTOS	24	25	26	27	28	29	30	31	32	33	34	35	36

DEPOSITO

TEXTO REFUNDIDO

PLAN PARCIAL "LA ATALAYA"

SECTOR BC1 / Bº DE LA CONCEPCION, CARTAGENA.

ESCALA: 1/500
PLANO No 3.5.2.2
FECHA : JUNIO/2006

RED VIARIA
PERFILES LONGITUDINALES

EXCMO. AYUNTAMIENTO DE CARTAGENA
URBANIZADOR : DARSENA PATRIMONIOS S.L.

F.JAVIER OLMOS SANCHEZ. ARQUITECTO.S.L.