




Por decreto del Vicepresidente de la Gerencia de Urbanismo de fecha 27.04.06 se aprobó Inicialmente el Proyecto de Planeamiento, de cuyo Expediente forma parte el documento en que se consigna la presente diligencia.
 Cartagena, 09.05.06
 El Secretario




[Handwritten signature]




PLANO N° 3.5.1	PLANO : VIARIO Y CIRCULACION Planta General.-	ESCALA: 1/1.500.
PROMOTOR: SOCIEDAD DE INVERSIONES LOS BELONES, S.L. GESTION DE INVERSION FAMILIAR, S.L.	PROYECTO: PLAN PARCIAL "RESIDENCIAL LOS BELONES ESTE"	FECHA: FEBRERO-2.006
REFERENCIA: 521/05	BERNARDINO GARCIA GARCIA ARQUITECTO, S.L.	<i>[Handwritten signature]</i>

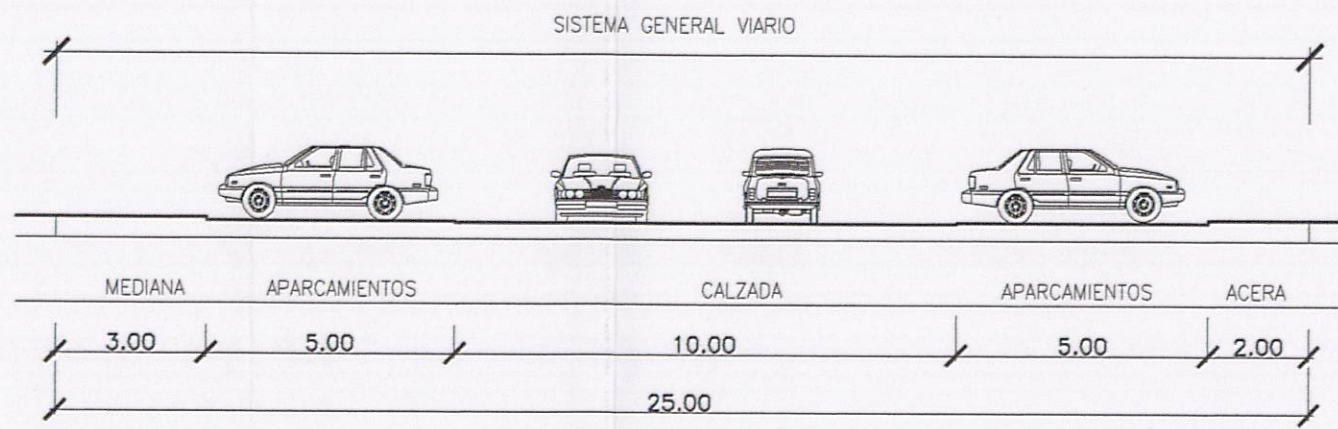


SECCION TRANSVERSAL A-A'

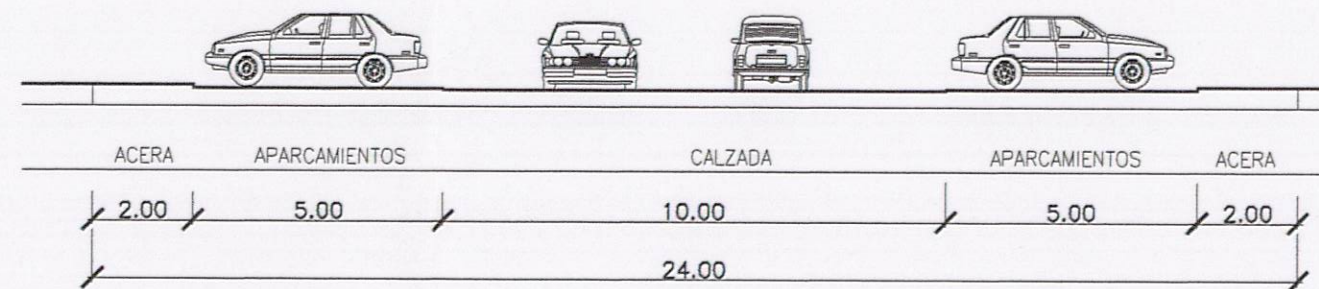

SECCION TRANSVERSAL B-B'

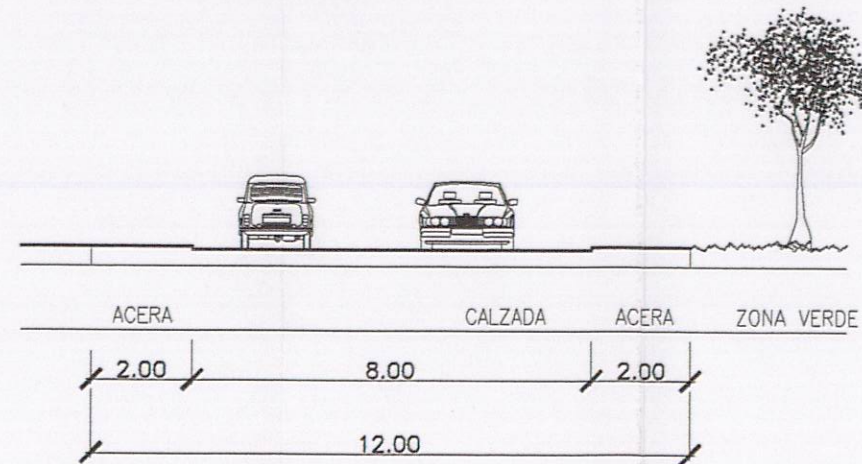

SECCION TRANSVERSAL C-C'

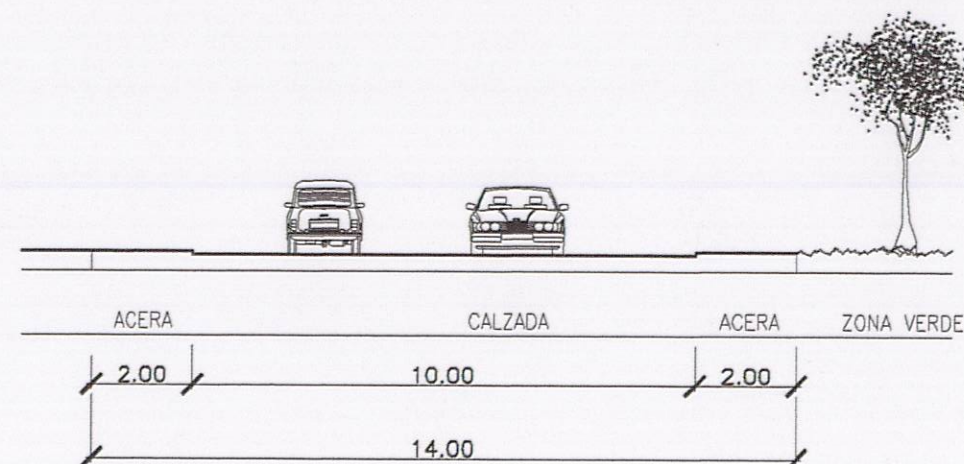

SECCION TRANSVERSAL D-D'




SECCION TRANSVERSAL G-G'




SECCION TRANSVERSAL H-H'




SECCION TRANSVERSAL F-F'

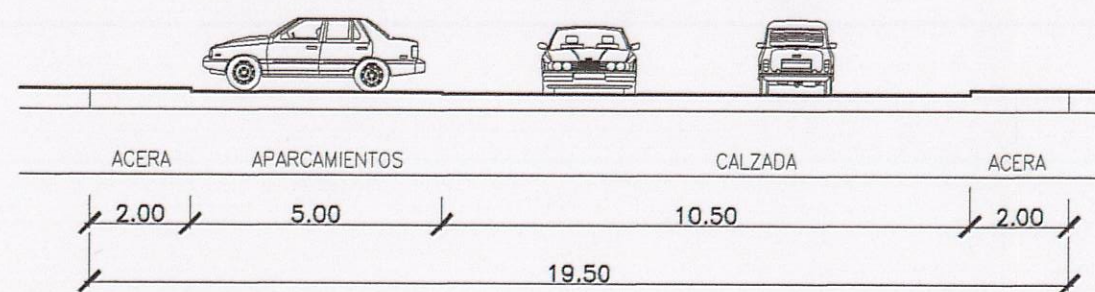


SECCION TRANSVERSAL I-I'

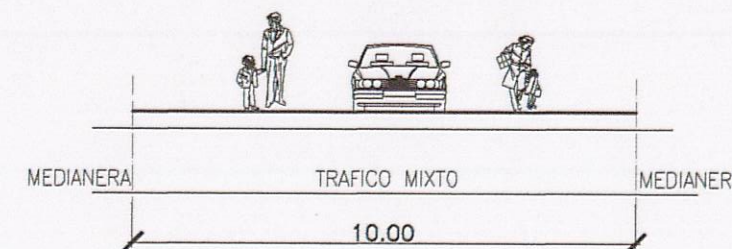

SECCION TRANSVERSAL E-E'

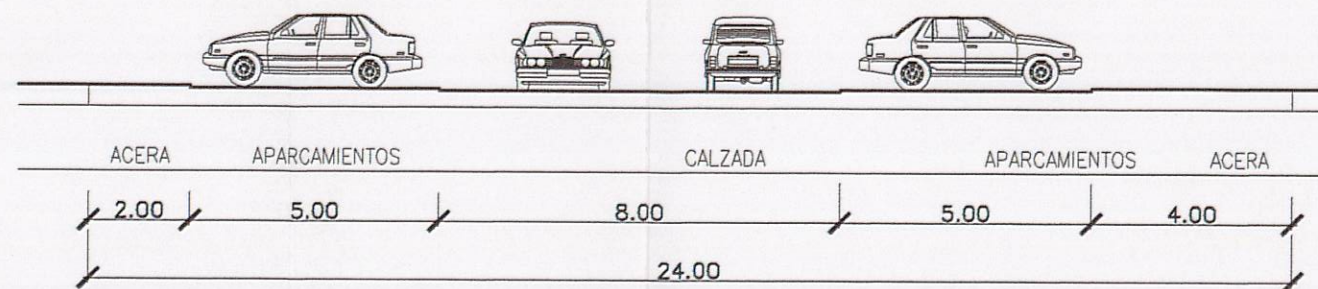

SECCION TRANSVERSAL J-J'

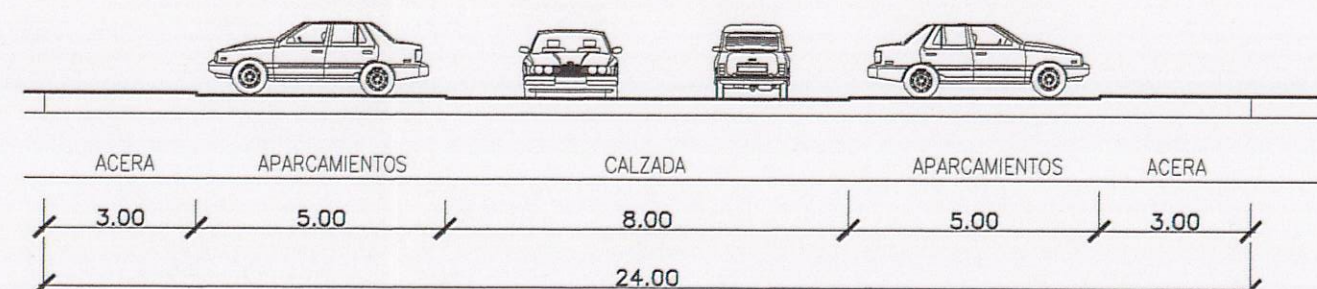

SECCION TRANSVERSAL K-K'

Por decreto del Vicepresidente de la Gerencia de Urbanismo de fecha 27.04.06 se aprobó Inicialmente el Proyecto de Planeamiento, de cuyo Expediente forma parte el documento en que se consigna la presente diligencia.



Cartagena, 09.05.06
El Secretario



PLANO N° 3.5.2	PLANO : VIARIO Y CIRCULACION Perfiles y Sección.-	ESCALA: 1/150.
PROMOTOR: SOCIEDAD DE INVERSIONES LOS BELONES, S.L. Y GESTION DE INVERSION FAMILIAR, S.L.	PROYECTO: PLAN PARCIAL "RESIDENCIAL LOS BELONES ESTE"	FECHA: FEBRERO-2.006
REFERENCIA: 521/05	BERNARDINO GARCIA GARCIA ARQUITECTO, S.L.	