

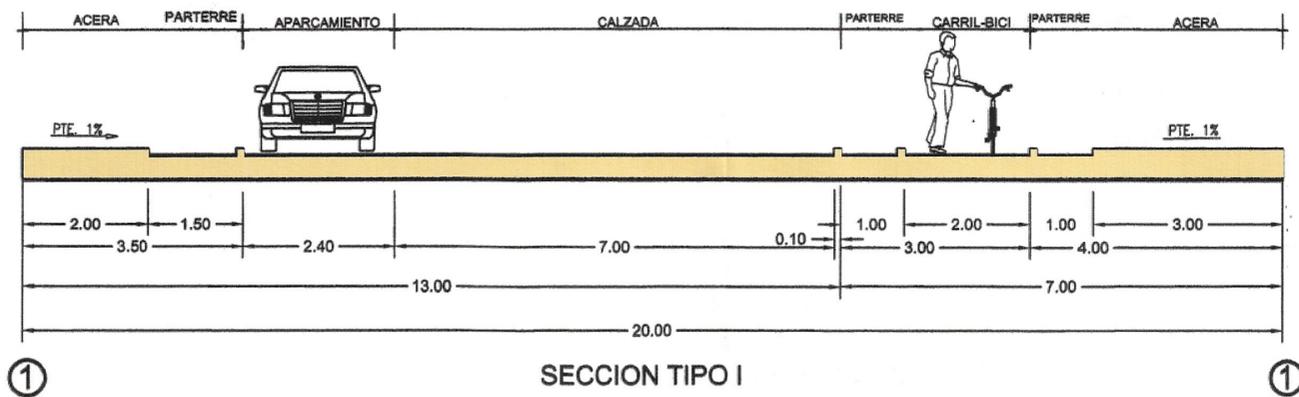


SECCION CAMINO DE POZO ESTRECHO. (C/ SANTA ANA)

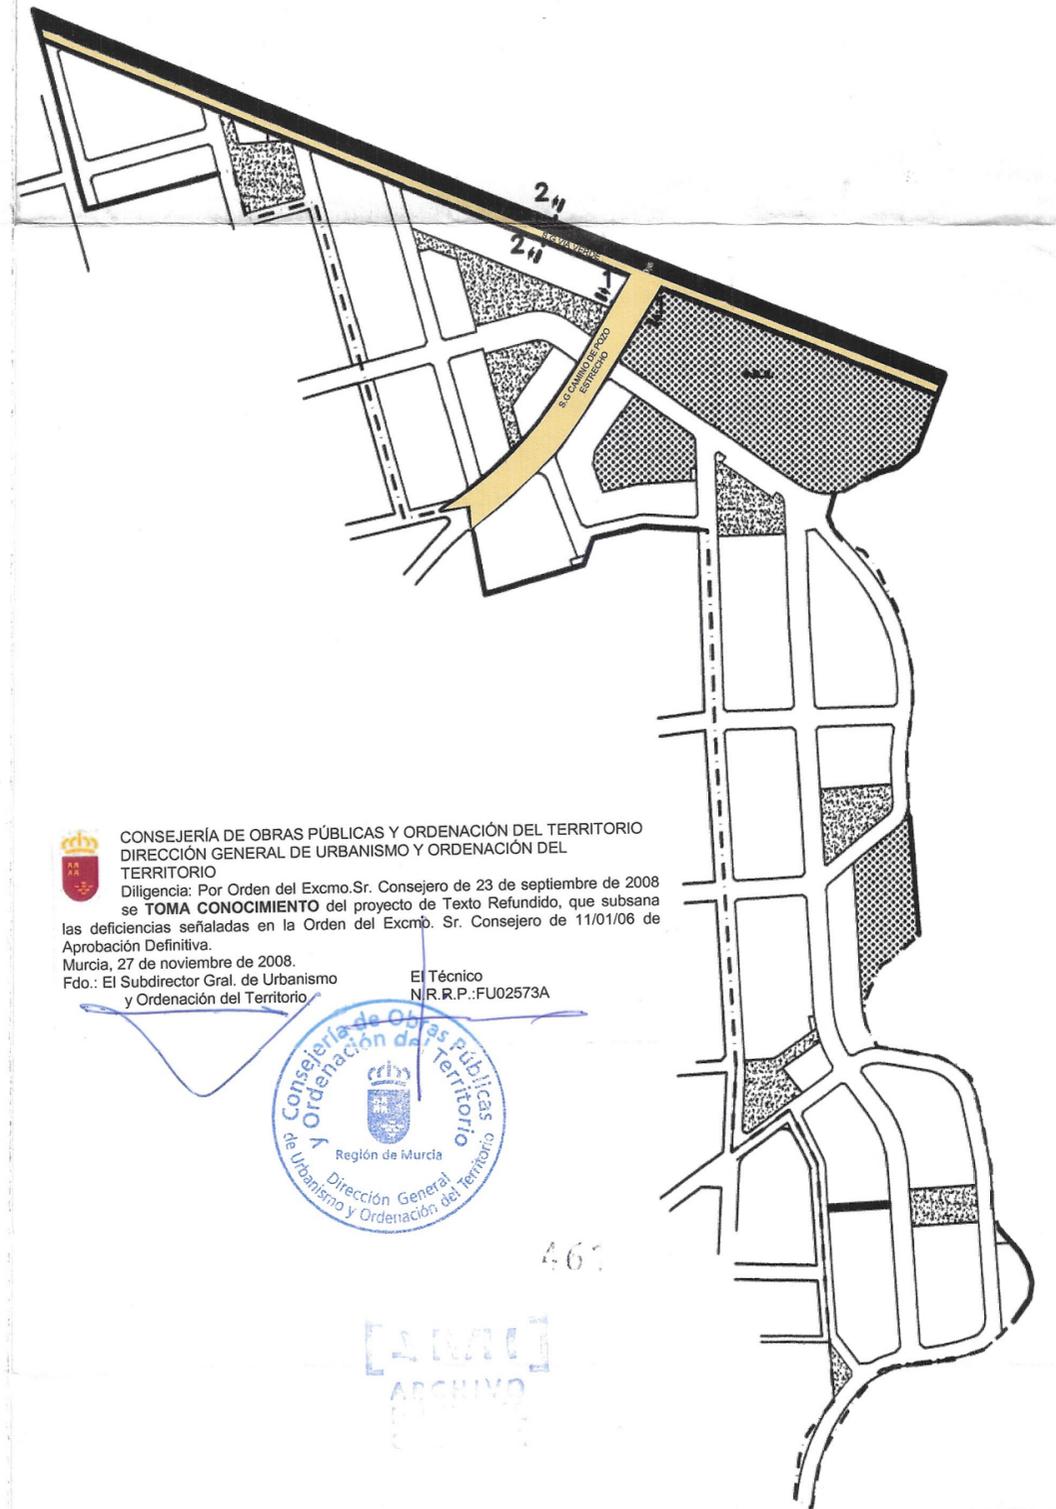

SECCION VIA VERDE. (C/ DEL PUENTE)

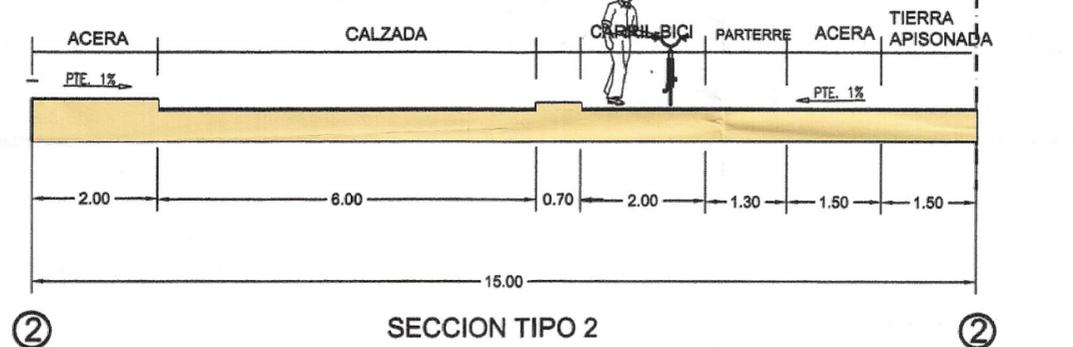

CONSEJERIA DE OBRAS PÚBLICAS Y ORDENACIÓN DEL TERRITORIO
 DIRECCIÓN GENERAL DE URBANISMO Y ORDENACIÓN DEL TERRITORIO
 Diligencia: Por Orden del Excmo. Sr. Consejero de 23 de septiembre de 2008 se **TOMA CONOCIMIENTO** del proyecto de Texto Refundido, que subsana las deficiencias señaladas en la Orden del Excmo. Sr. Consejero de 11/01/06 de Aprobación Definitiva.
 Murcia, 27 de noviembre de 2008.
 Fdo.: El Subdirector Gral. de Urbanismo y Ordenación del Territorio



El Técnico
 N.I.R.P.:FU02573A

ARCHIVO

TEXTO REFUNDIDO

PROGRAMA DE ACTUACIÓN URBANÍSTICA
 AREA UNP LD4 (ESTE)-LOS DOLORES
 PLANO DE PROYECTO
 SECCIONES DE VIARIO S.G.

PLANO 4.4

AYUNTAMIENTO DE CARTAGENA
 GERENCIA MUNICIPAL URBANISMO



ESCALA 1/100
 ABRIL 2.008
 LA ARQUITECTA MPAL. PLANEAMIENTO