


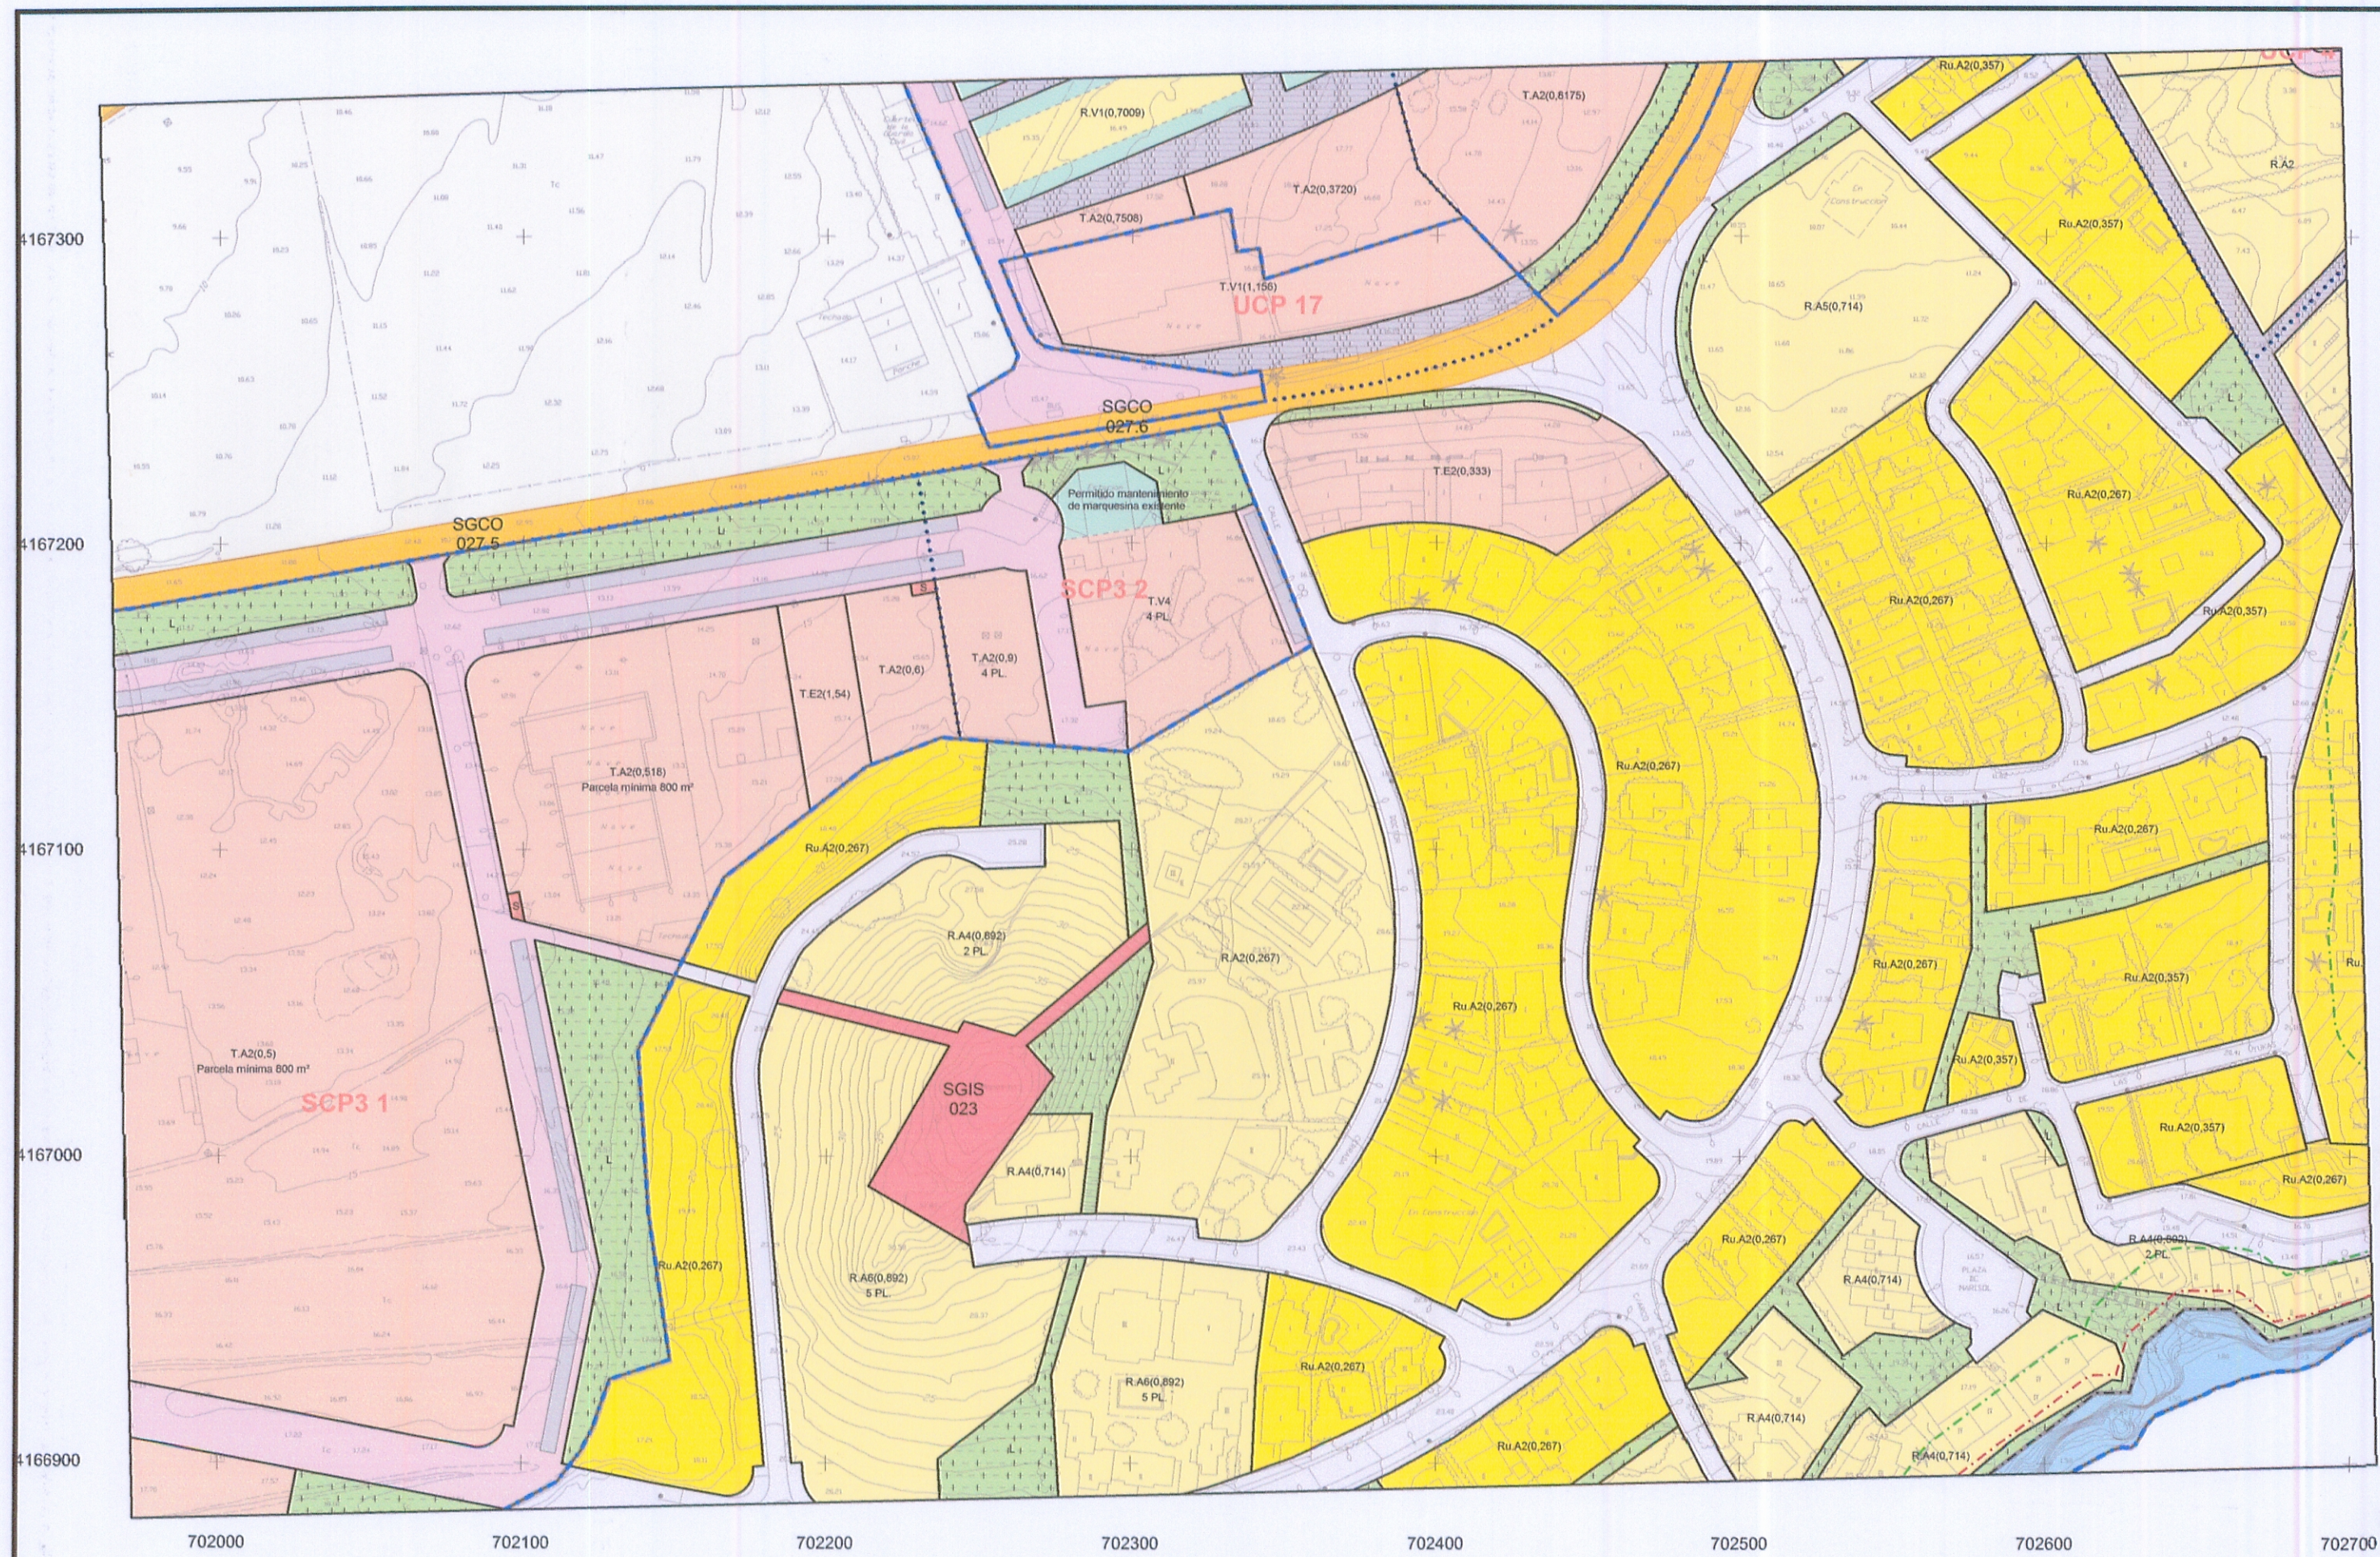

ESQUEMA HOJAS REVISION P.G.M.O.

24.63

24.64

25.63

25.64

Concejalía de Urbanismo
Ayuntamiento de Cartagena

DILIGENCIA: Por el Pleno del Excmo. Ayuntamiento de Cartagena, en sesión celebrada el día **24.02.14** se adoptó Acuerdo en el que se aprueba el Proyecto de Planeamiento, de cuyo expediente forma parte el presente documento.
Cartagena, a **08.04.14**
LA DIRECTORA DE LA OFICINA DE GOBIERNO MUNICIPAL

Concejalía de Urbanismo
Ayuntamiento de Cartagena

DILIGENCIA: Por el Pleno del Excmo. Ayuntamiento de Cartagena, en sesión celebrada el día **30.09.14** se adoptó Acuerdo en el que se aprueba el Proyecto de Planeamiento, de cuyo expediente forma parte el presente documento.
Cartagena, a **15.10.14**
LA SECRETARÍA GENERAL DEL PLENO



MODIFICACION PUNTUAL Nº 4 P.G.M.O. UCP 4 ADAPTACION AL INFORME DE 10-10-2013 DE LOS SERVICIOS DE PLANEAMIENTO

CABO DE PALOS

CARTAGENA

PROMOTOR: EDUARDO ASENSIO ESPIN Y OTROS

ESCALA: 1/2.000

FECHA: DICIEMBRE 2013

PLANO DE INFORMACION:

P.G.M.O. CARTAGENA. Plano Ordenación Serie C. Nº: 25.63

(APROBACION DEFINITIVA 29-12-2011 Y ORDEN DEL CONSEJERO DE TOMA DE CONOCIMIENTO DE 17-07-2012)

2.2.3

ARQUITECTO:

TOMAS AMAT TUDURI

C/ JARA 31 - 6º C. EDIF. GRAN HOTEL. 30201 - CARTAGENA

"El presente documento es copia de su original del que es autor el arquitecto D. Tomás Amat Tuduri. Su utilización total o parcial, así como cualquier reproducción o cesión a terceros, requerirá la previa autorización expresa de su autor quedando en todo caso prohibida cualquier modificación unilateral del mismo"



EXCMO. AYUNTAMIENTO
DE CARTAGENA



GERENCIA MUNICIPAL
urbanismo
cartagena



PLAN GENERAL MUNICIPAL DE ORDENACIÓN
CARTAGENA

PLANOS DE ORDENACIÓN
La Manga-Cabo Palos

IDENTIFICACIÓN DEL PLANO

ESCALA	VERSION	HOJA CARTOGRAFICA	FILE	COL./Nº
1/2000	2012.1	9784235	25	63