

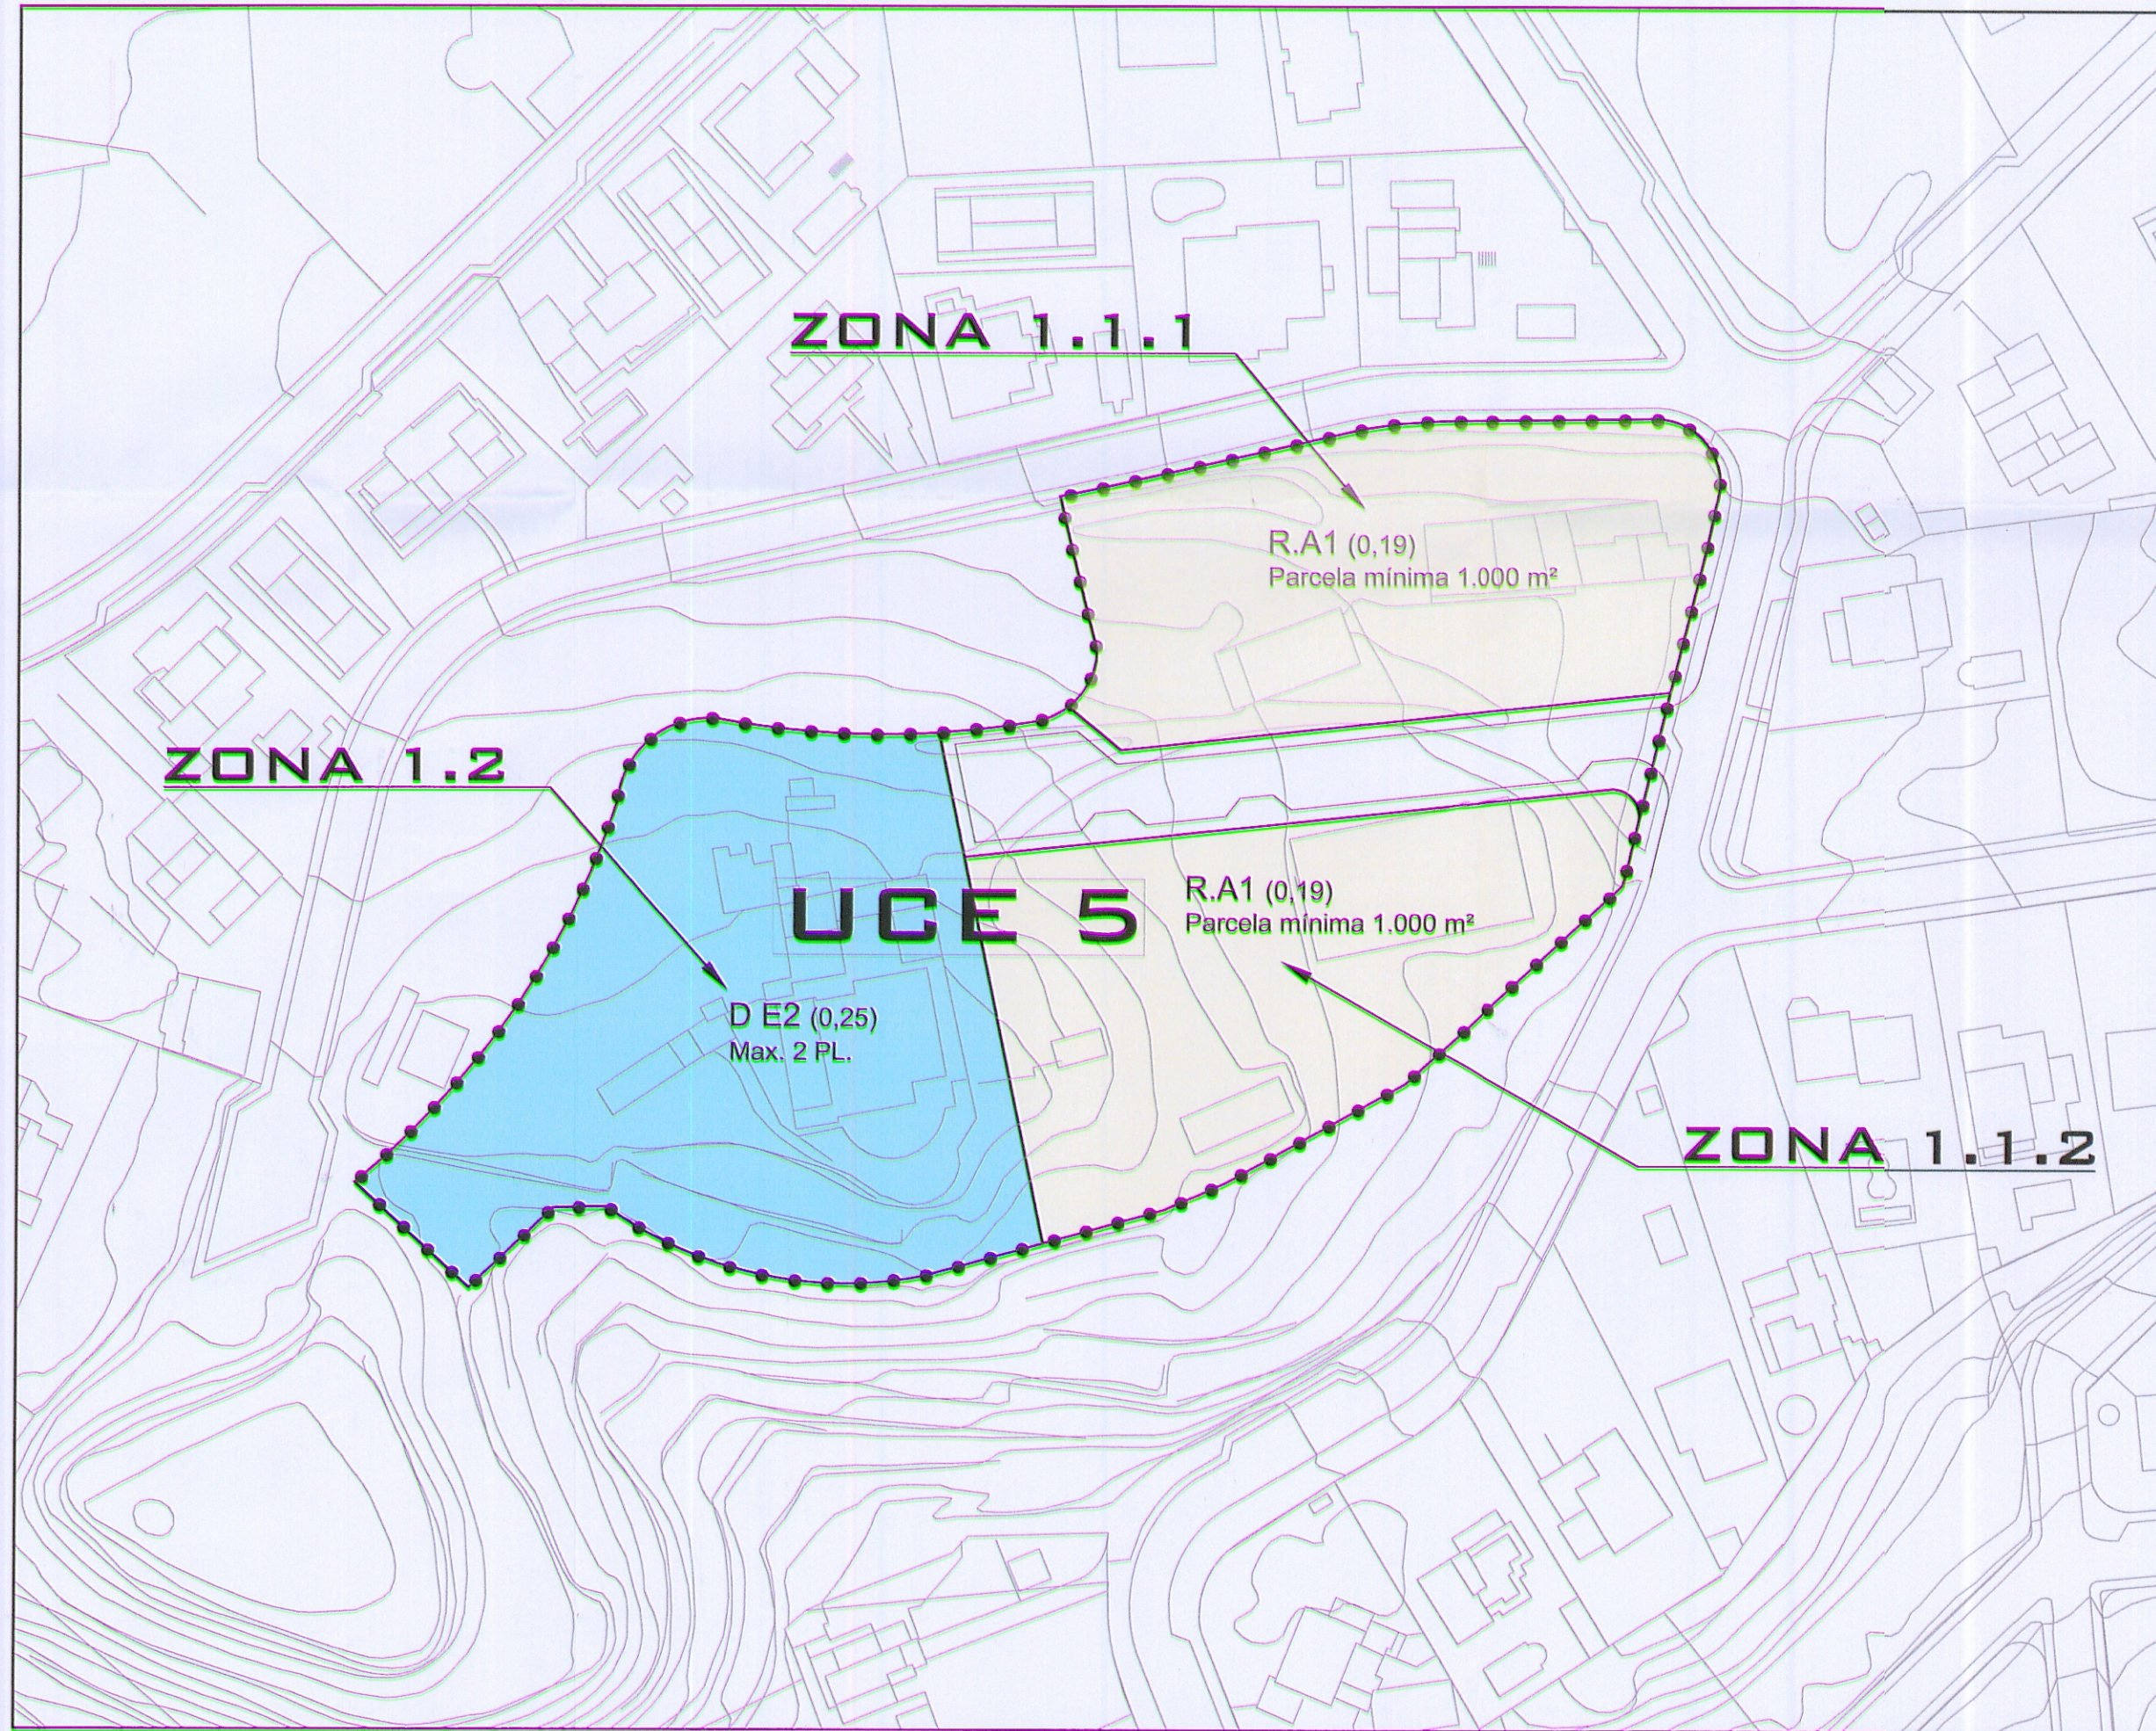


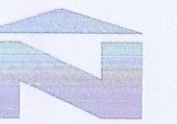

●●●●● PERIMETRO UCE 5.

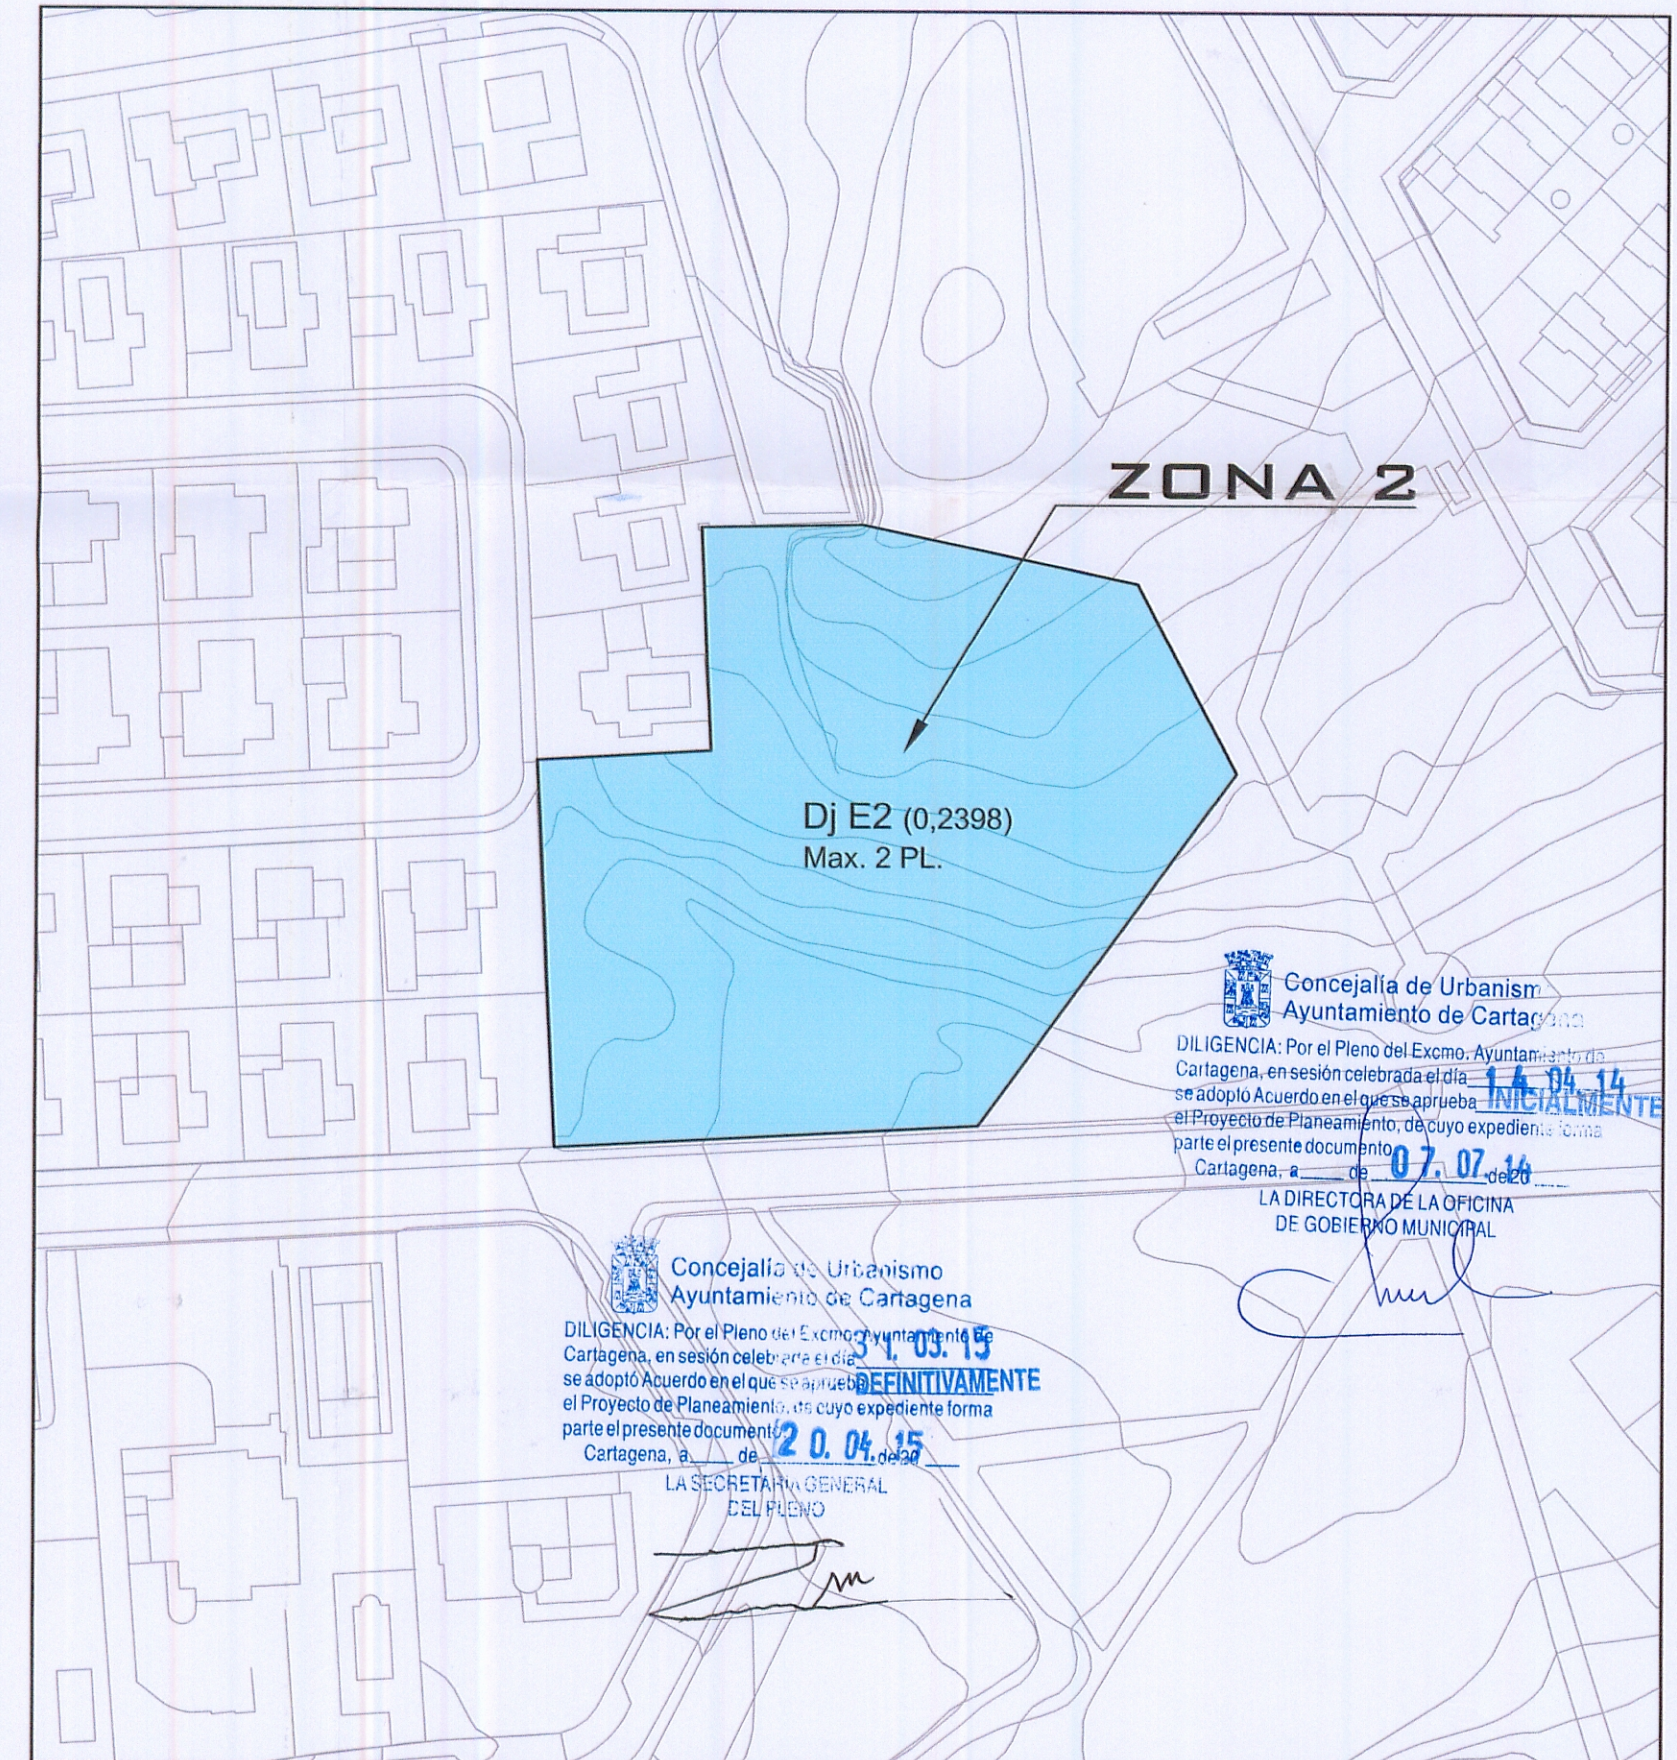

MODIFICACION PUNTUAL DEL P.G.M.O. Nº 7

Adaptado al informe de Aprobación Inicial.


Situación: URBANIZACION LA LOMA, CANTERAS. CARTAGENA.

Promotor: URBANIZADORA LA LOMA DE CANTERAS S.A.

Plano de Ordenación
ORDENACION MODIFICADA.

Plano Nº

3.1

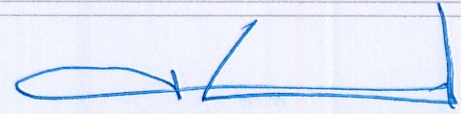Arquitecto: 
TOMAS AMAT TUDURI

Escala
1/1.000

Fecha
Mayo/2014

El presente documento es copia de su original del que es autor el arquitecto D. Tomás Amat. Su utilización total o parcial, así como cualquier reproducción o cesión a terceros, requerirá la previa autorización expresa de su autor quedando en todo caso prohibido cualquier modificación unilateral del mismo.