


4165400

4165300

4165200

4165100

4165000

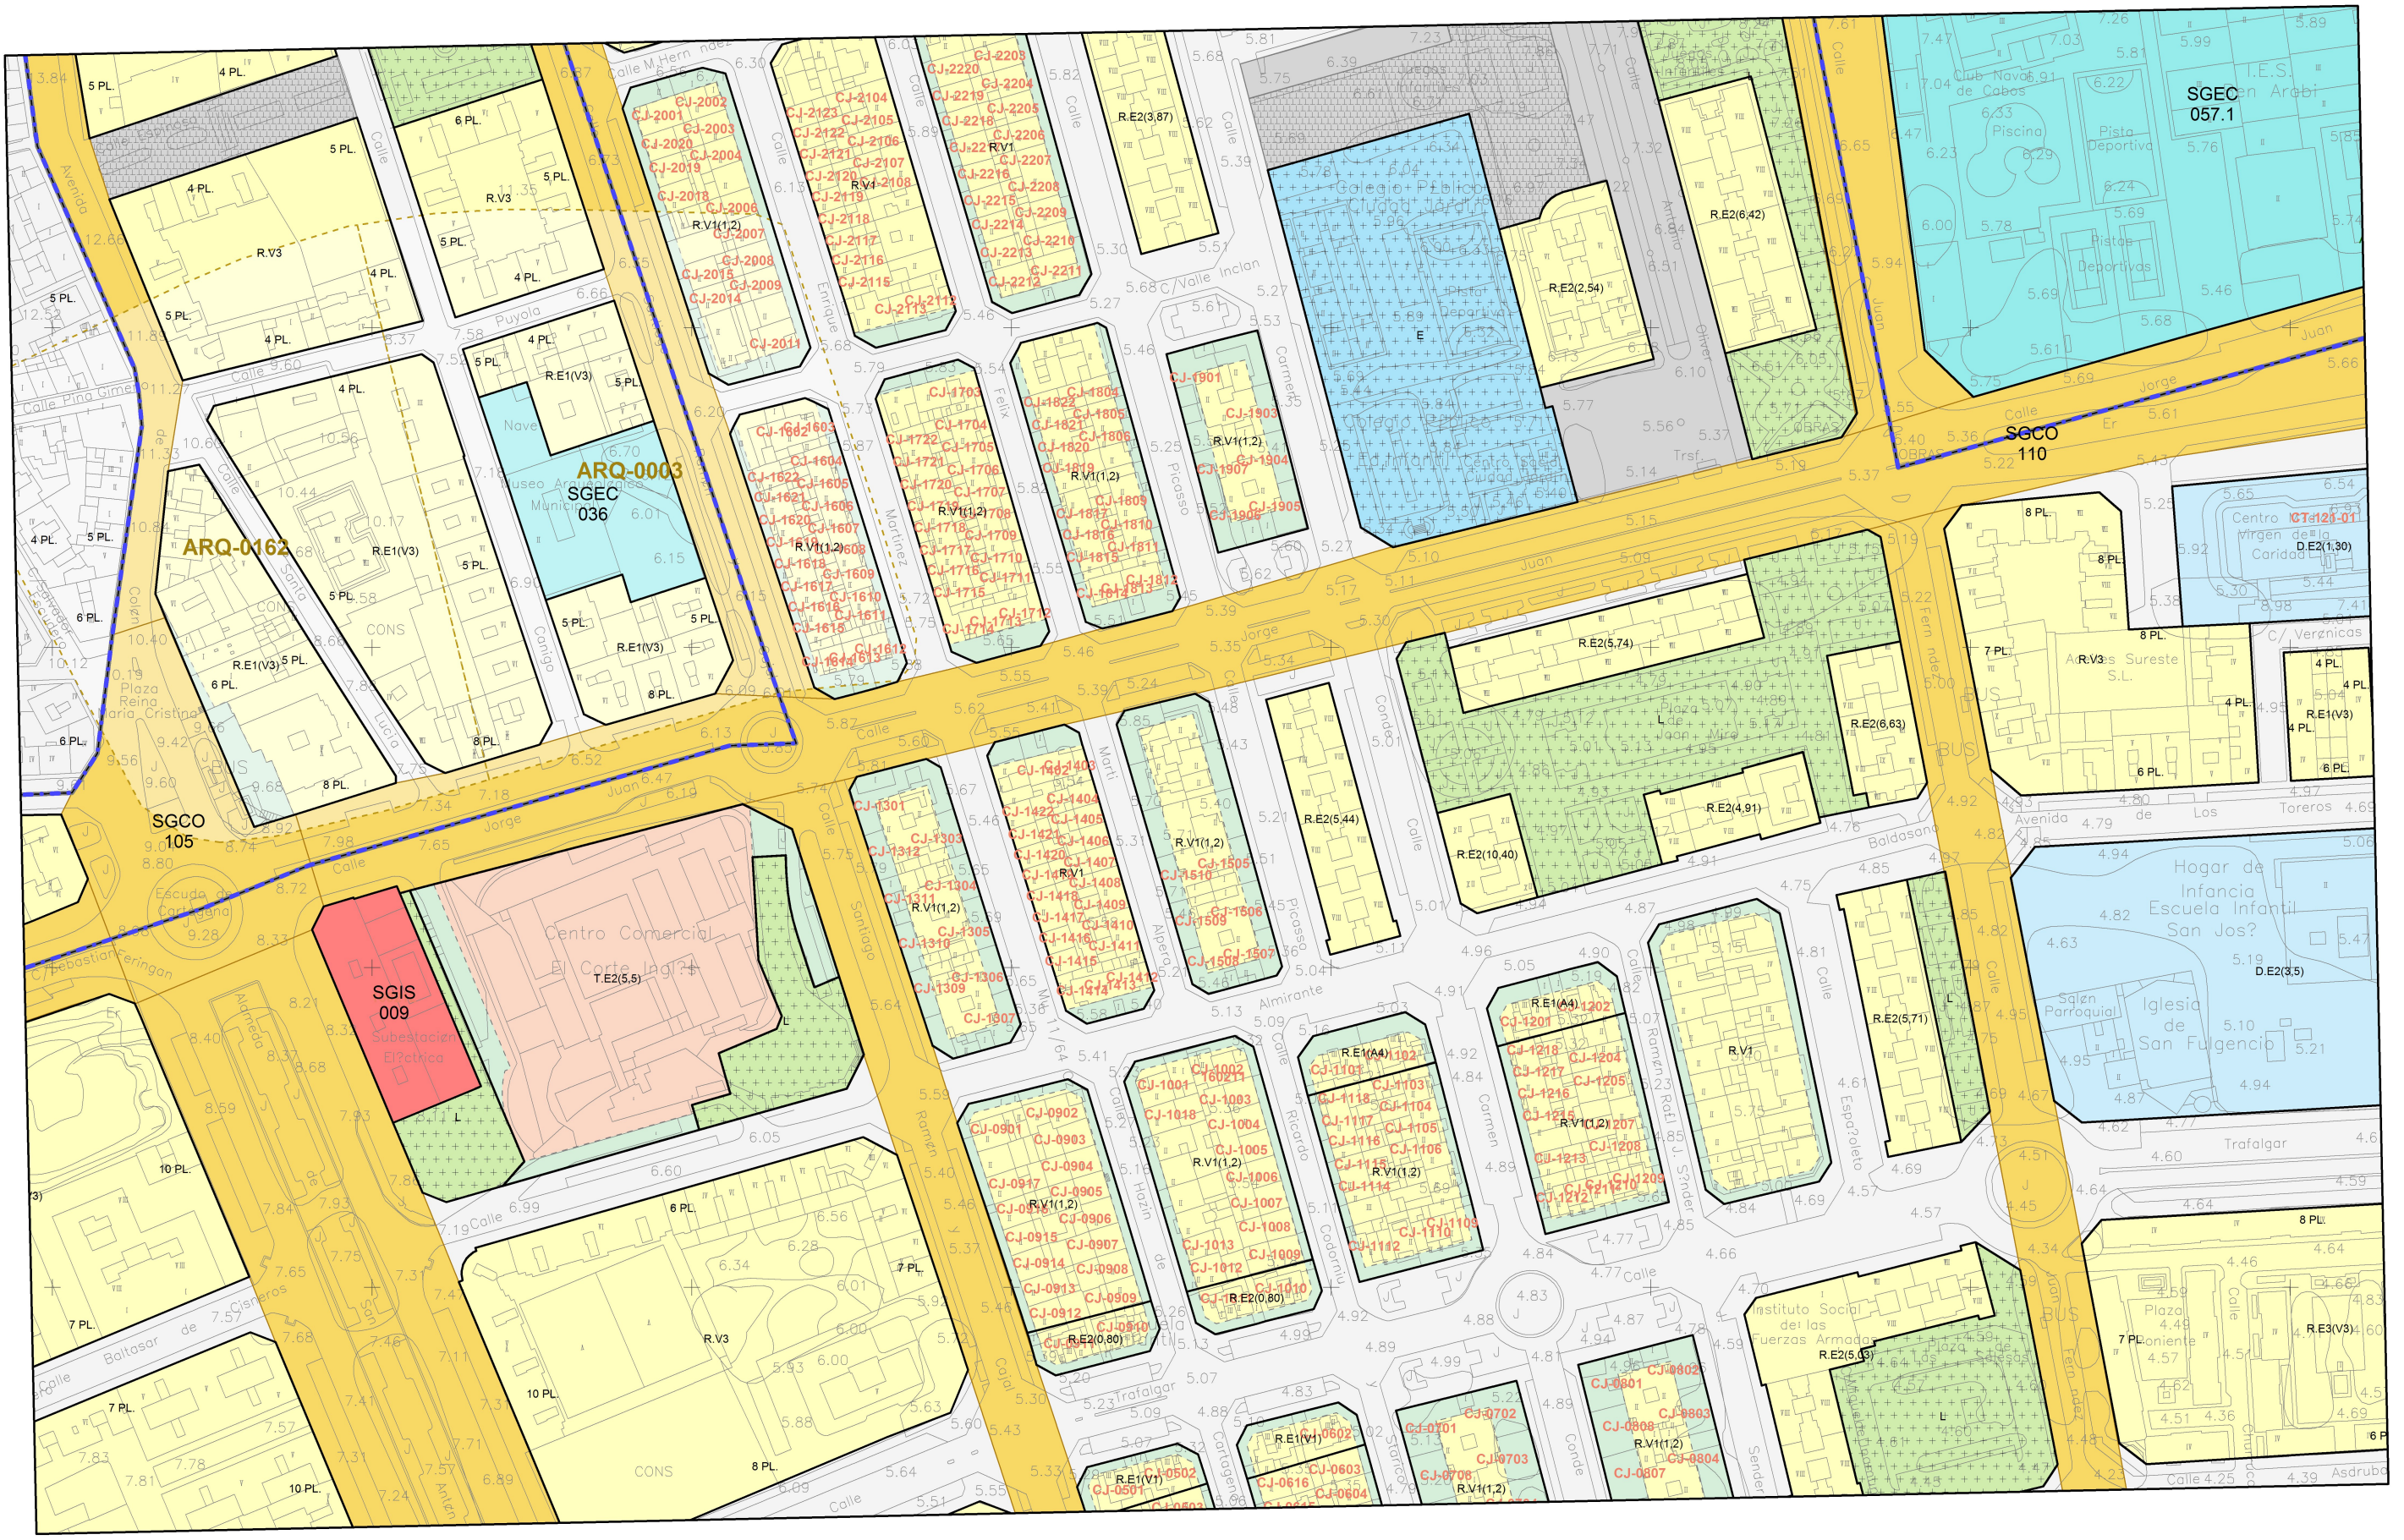

677000

677100

677200

677300

677400

677500

677600

677700



EXCMO. AYUNTAMIENTO
DE CARTAGENA



Maria Livia Martínez
JEFE DEL SERVICIO DE PLANEAMIENTO

PLAN GENERAL MUNICIPAL DE ORDENACIÓN
CARTAGENA

PLANOS DE ORDENACIÓN
Area Central

IDENTIFICACION DEL PLANO			LOCALIZACION	
ESCALA	VERSION	HOJA CARTOGRAFICA	FIJA	COLUMNA
1/2000	2012.1	9775343	28	29