


4165000

4164900

4164800

4164700

4164600

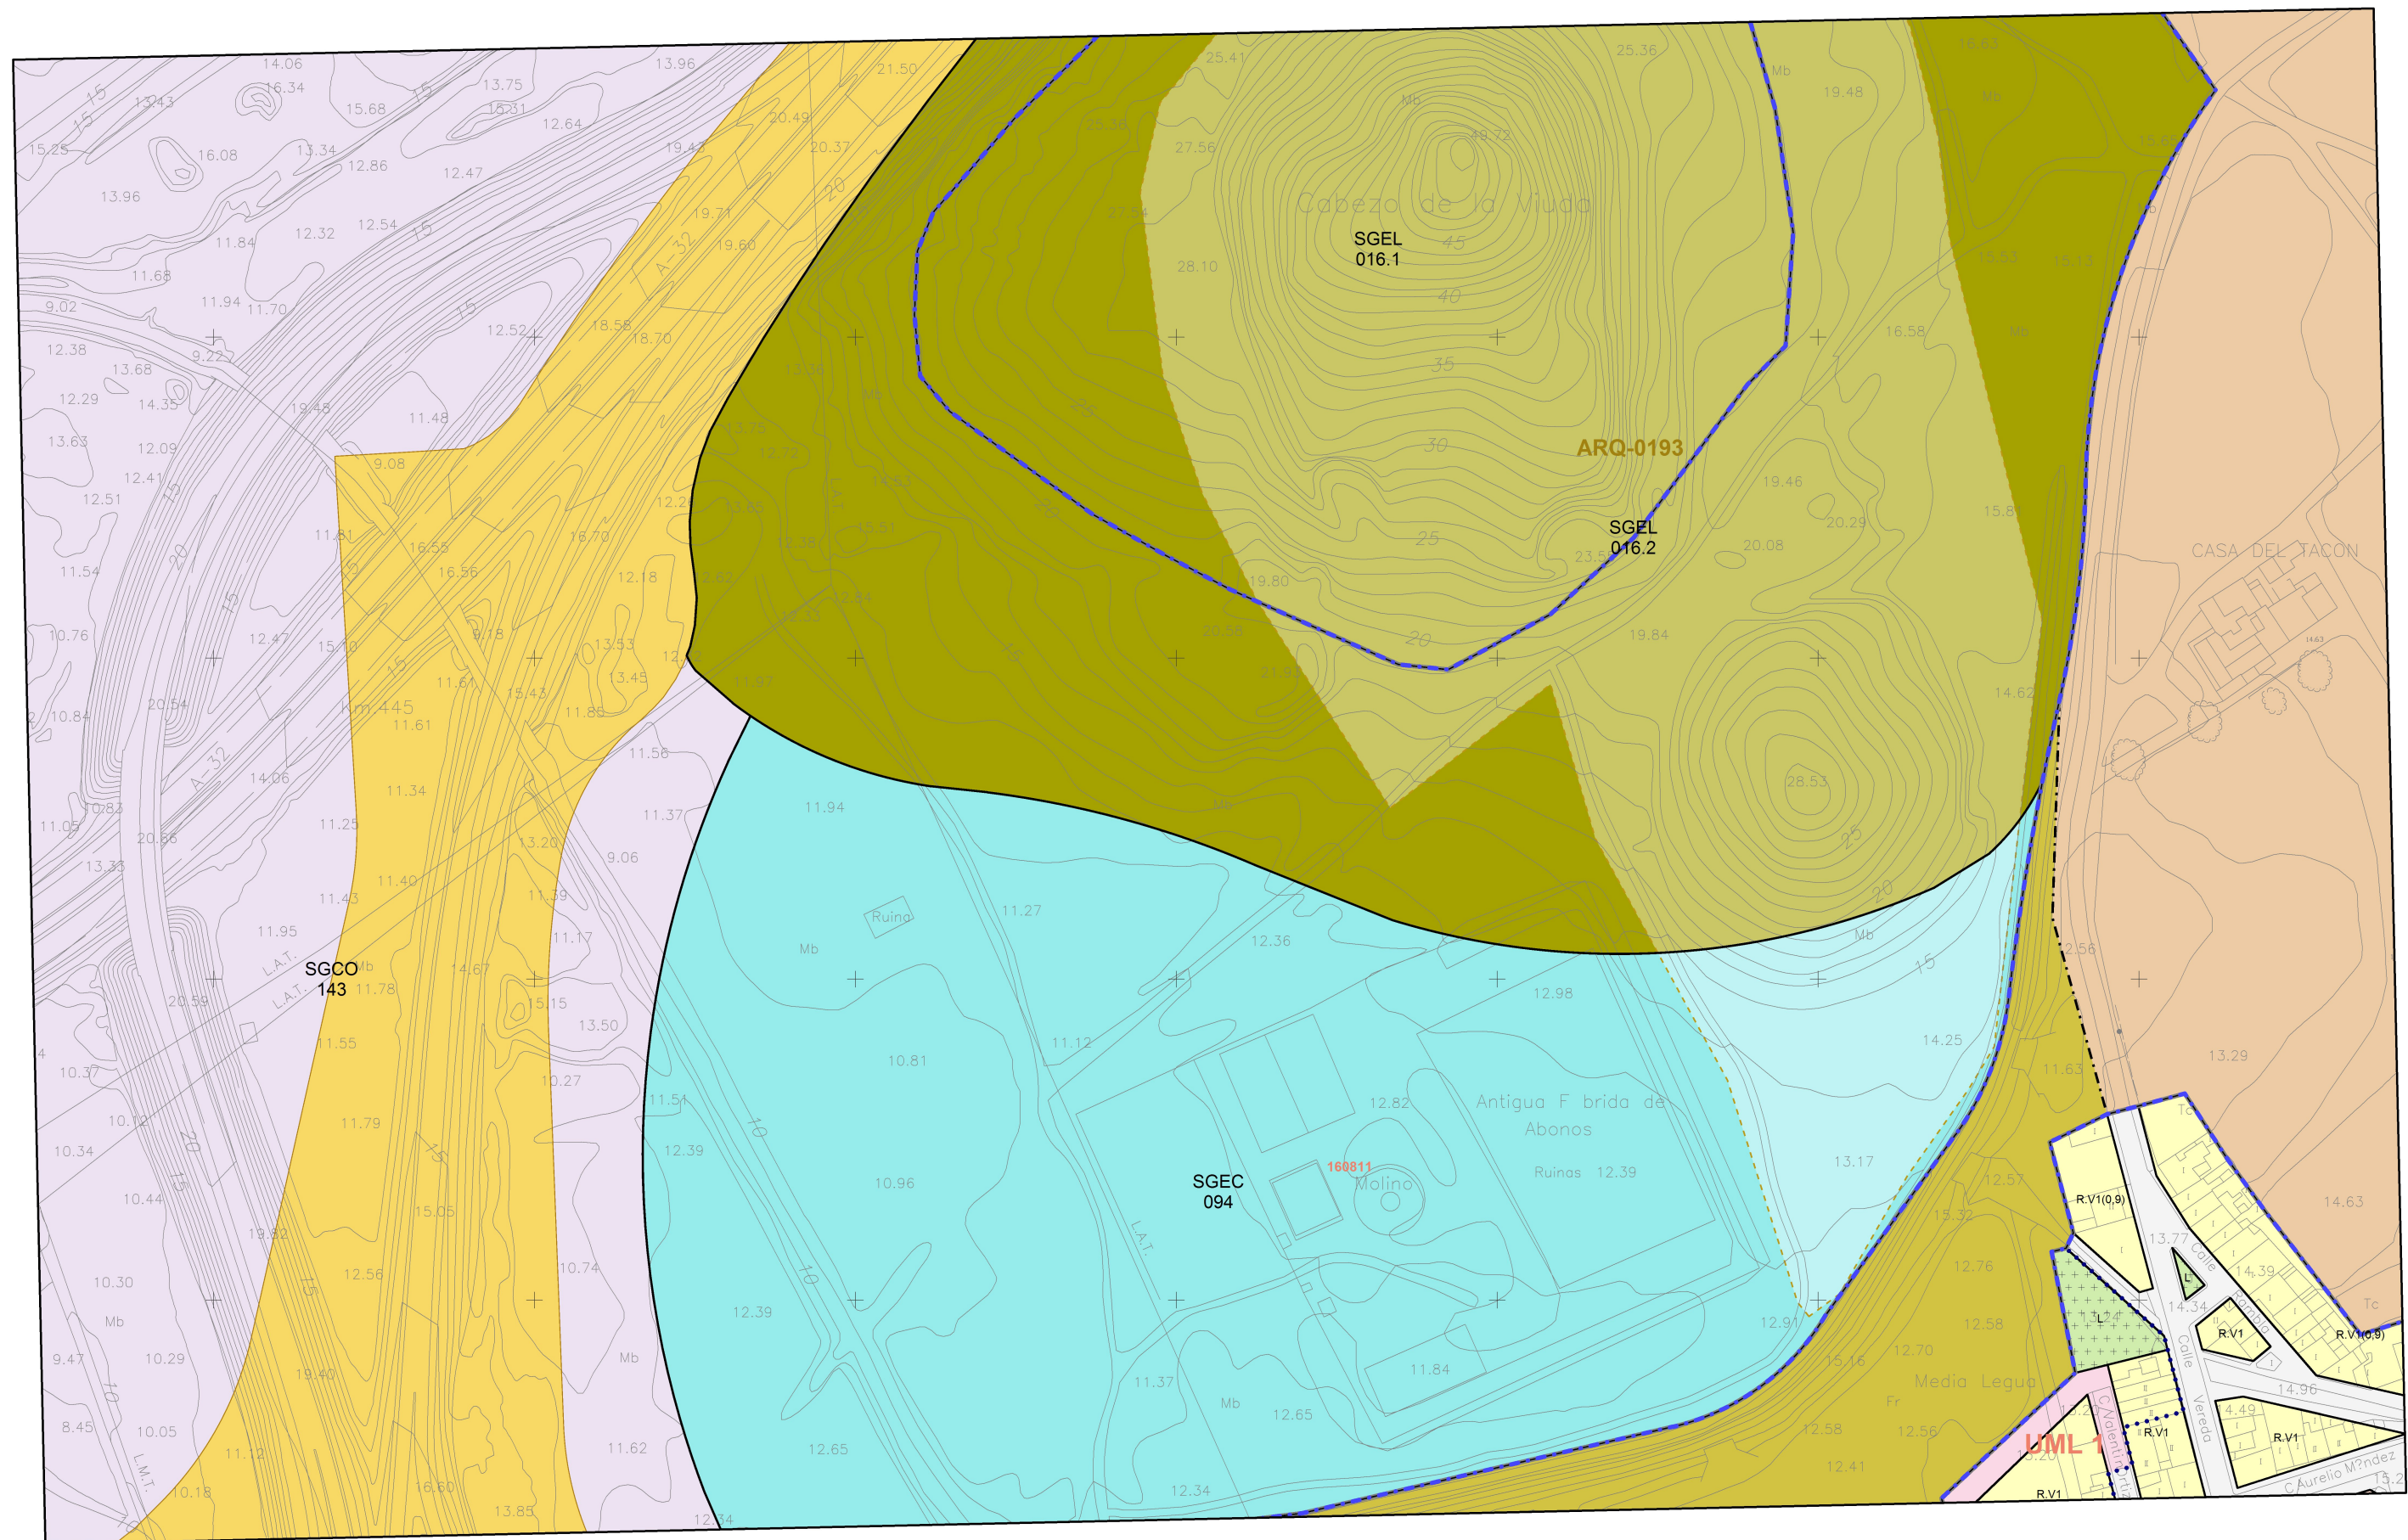

680000

680100

680200

680300

680400

680500

680600



EXCMO. AYUNTAMIENTO  
DE CARTAGENA



*Manuel Lario Martínez*  
JEFE DEL SERVICIO DE PLANEAMIENTO

PLAN GENERAL MUNICIPAL DE ORDENACIÓN  
CARTAGENA

PLANOS DE ORDENACIÓN  
Área Central

IDENTIFICACIÓN DEL PLANO			LOCALIZACIÓN	
ESCALA	VERSIÓN	HOJA CARTOGRAFICA	FILE	COLUMNA
1/2000	2012.1	9776334	29	33