


4165000

4164900

4164800

4164700

4164600

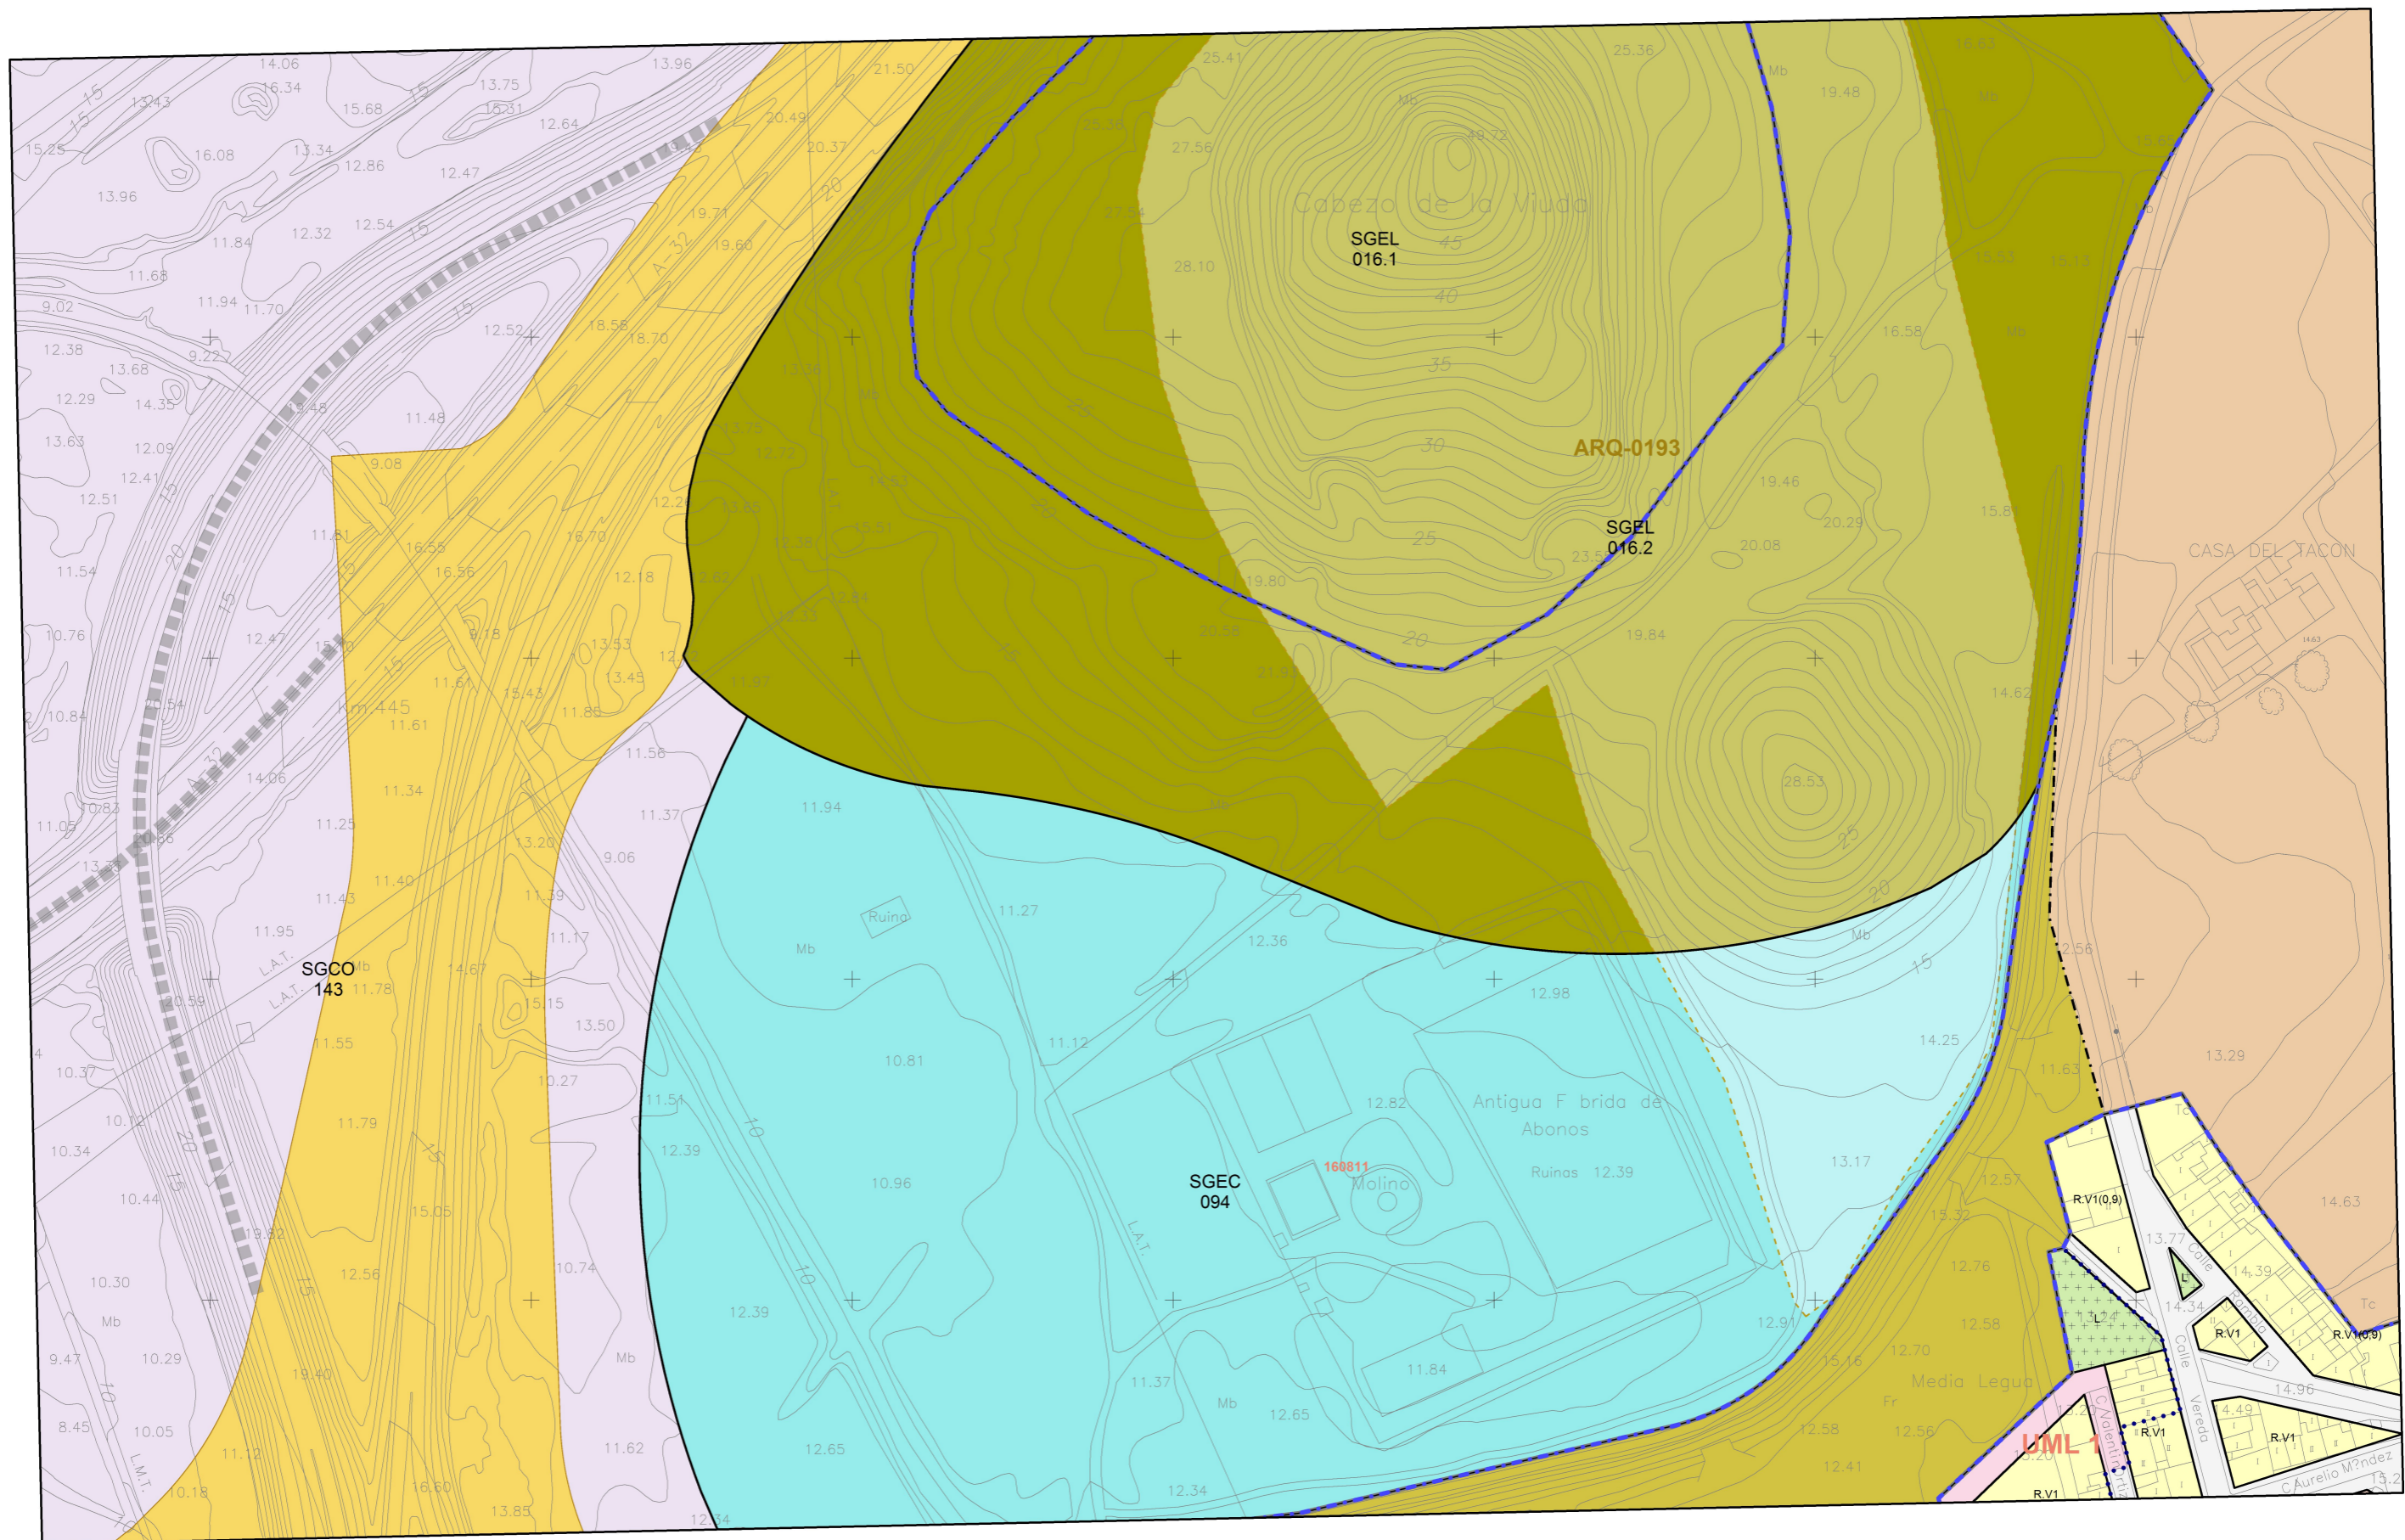

680000

680100

680200

680300

680400

680500

680600



EXCMO. AYUNTAMIENTO
DE CARTAGENA



Manuel Lario Martínez
JEFE DEL SERVICIO DE PLANEAMIENTO

PLAN GENERAL MUNICIPAL DE ORDENACIÓN
CARTAGENA

PLANOS DE ORDENACIÓN
Area Central

IDENTIFICACIÓN DEL PLANO			LOCALIZACIÓN	
ESCALA	VERSIÓN	HOJA CARTOGRAFICA	FILE	COLUMNA
1/2000	2012.3	9776334	29	33