


4174000

4173900

4173800

4173700

4173600

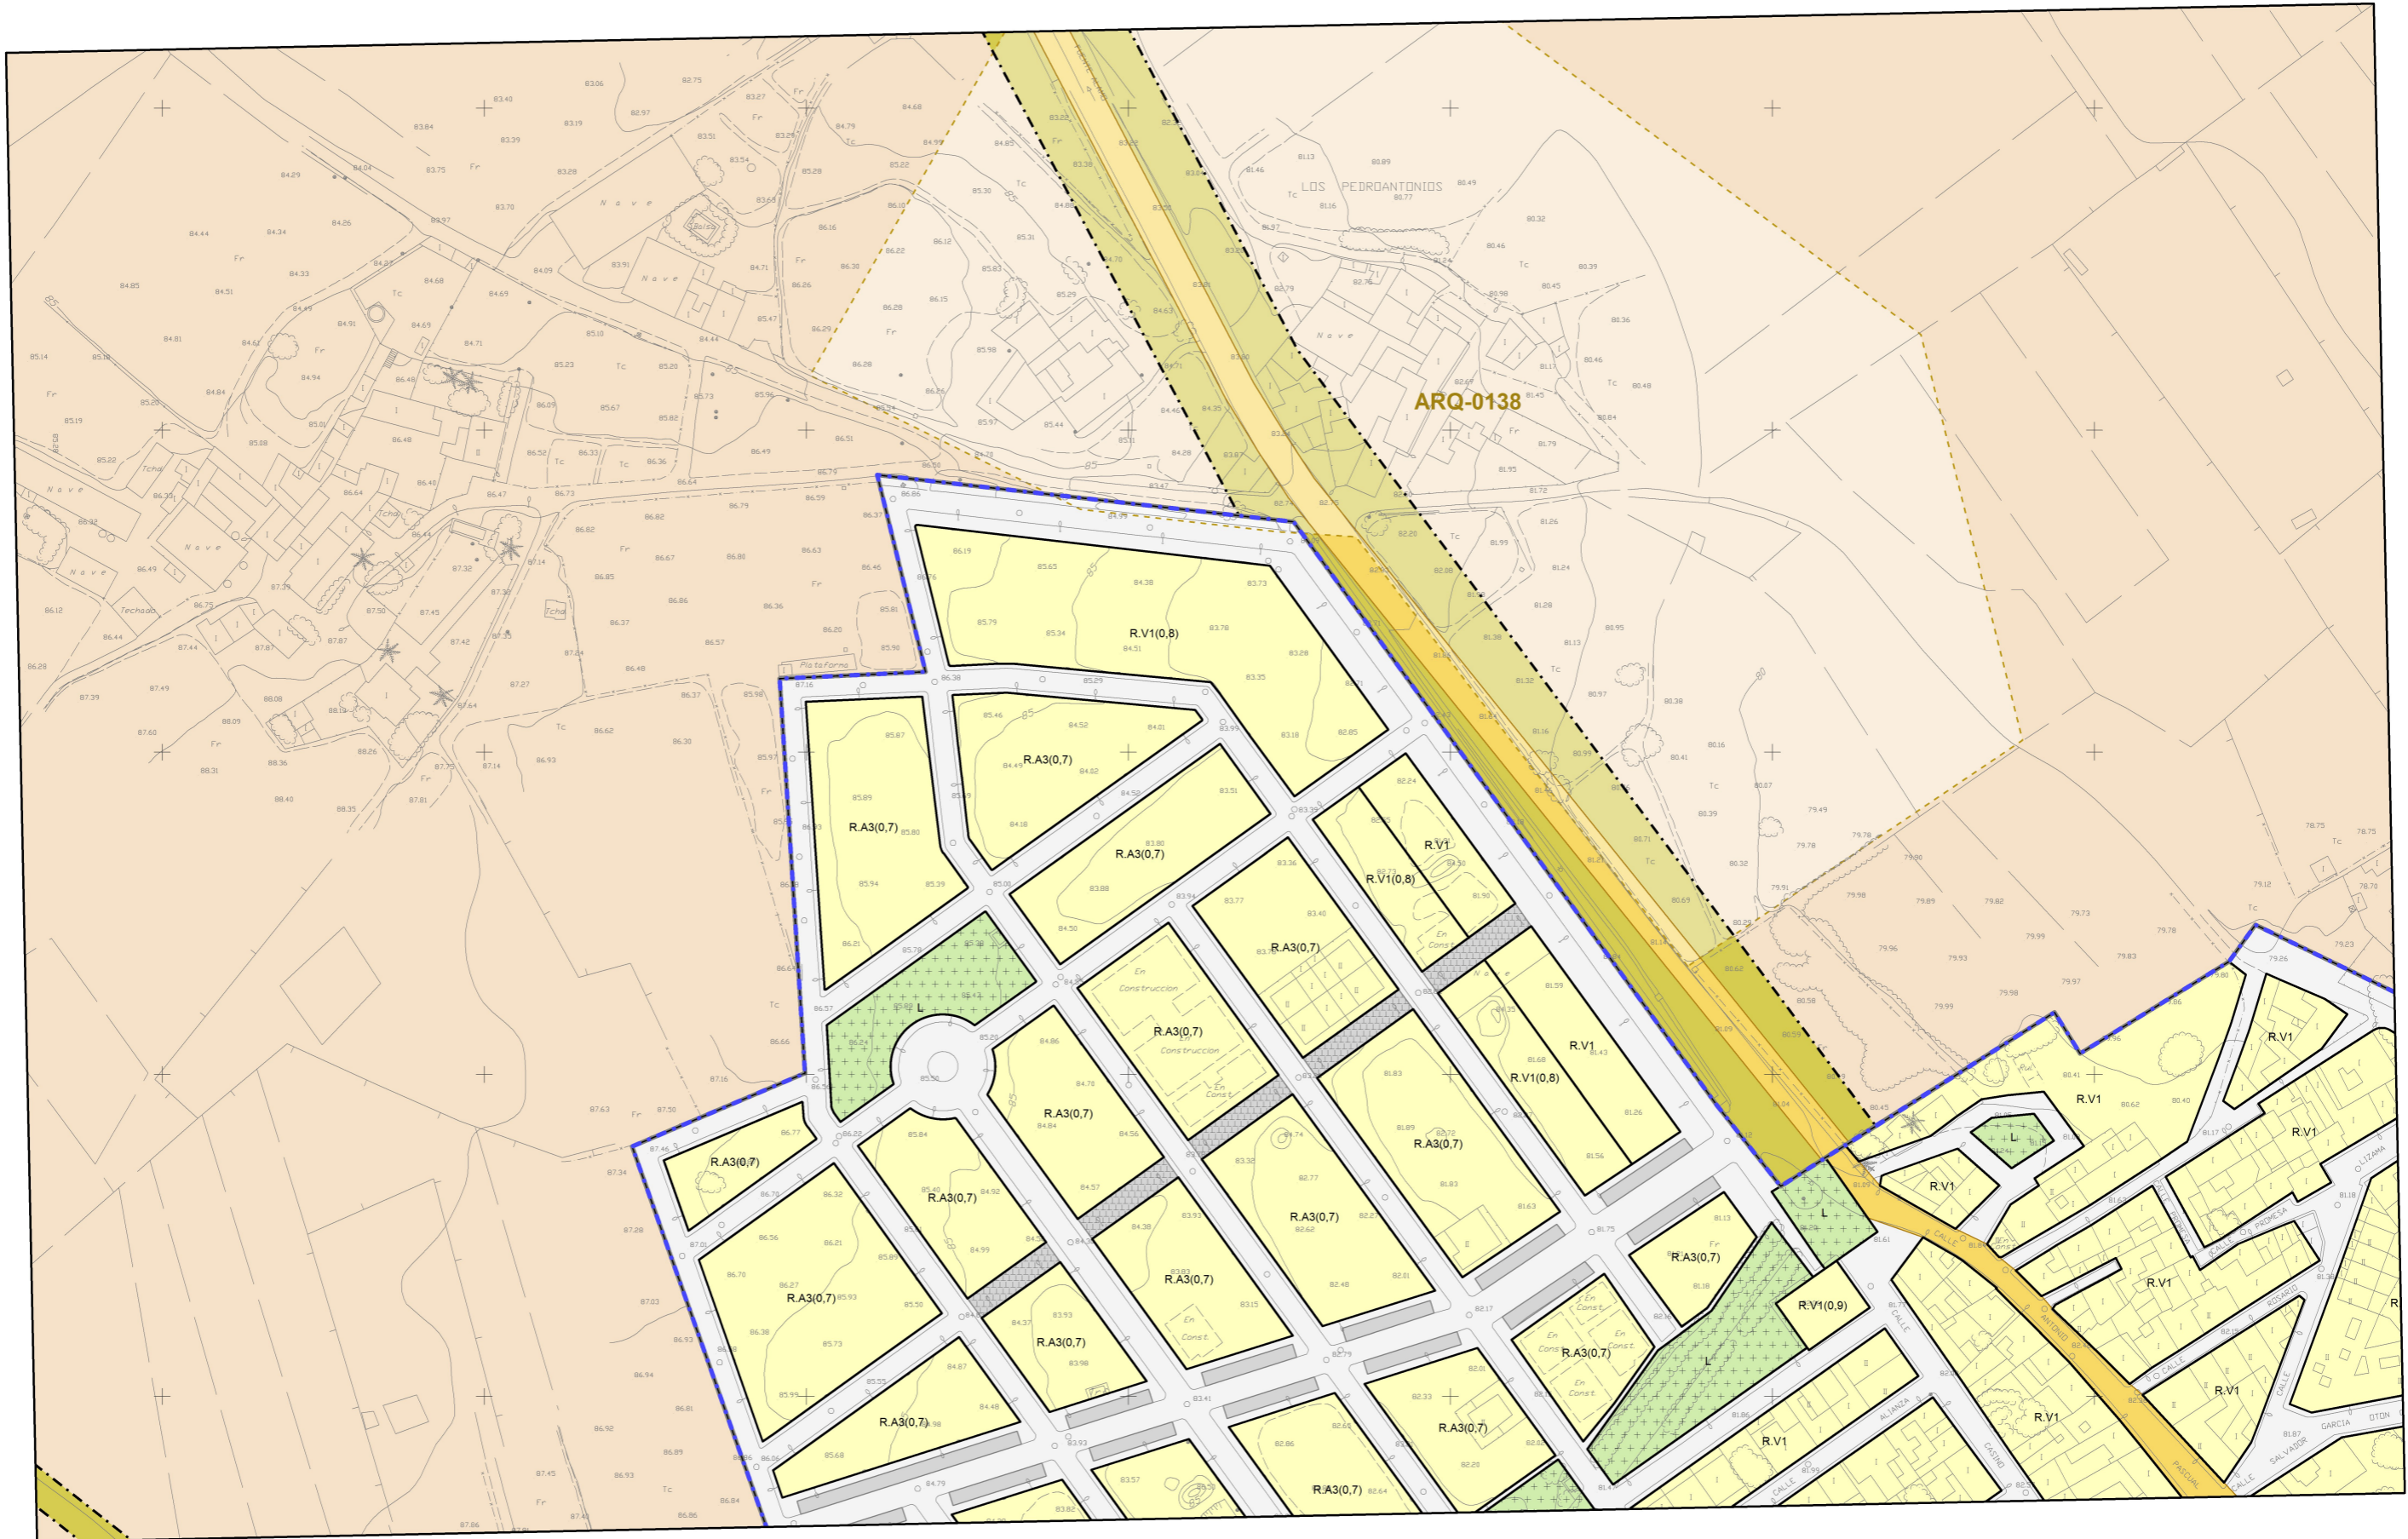

669500

669600

669700

669800

669900

670000

670100



EXCMO. AYUNTAMIENTO
DE CARTAGENA



Manuel Linares Martínez
JEFE DEL SERVICIO DE PLANEAMIENTO

PLAN GENERAL MUNICIPAL DE ORDENACIÓN
CARTAGENA

PLANOS DE ORDENACIÓN
La Aljorra

IDENTIFICACIÓN DEL PLANO			LOCALIZACIÓN	
ESCALA	VERSIÓN	HOJA CARTOGRAFICA	FILE	COLUMNA
1/2000	2012.1	9553744	09	19