


4173600

4173500

4173400

4173300

4173200

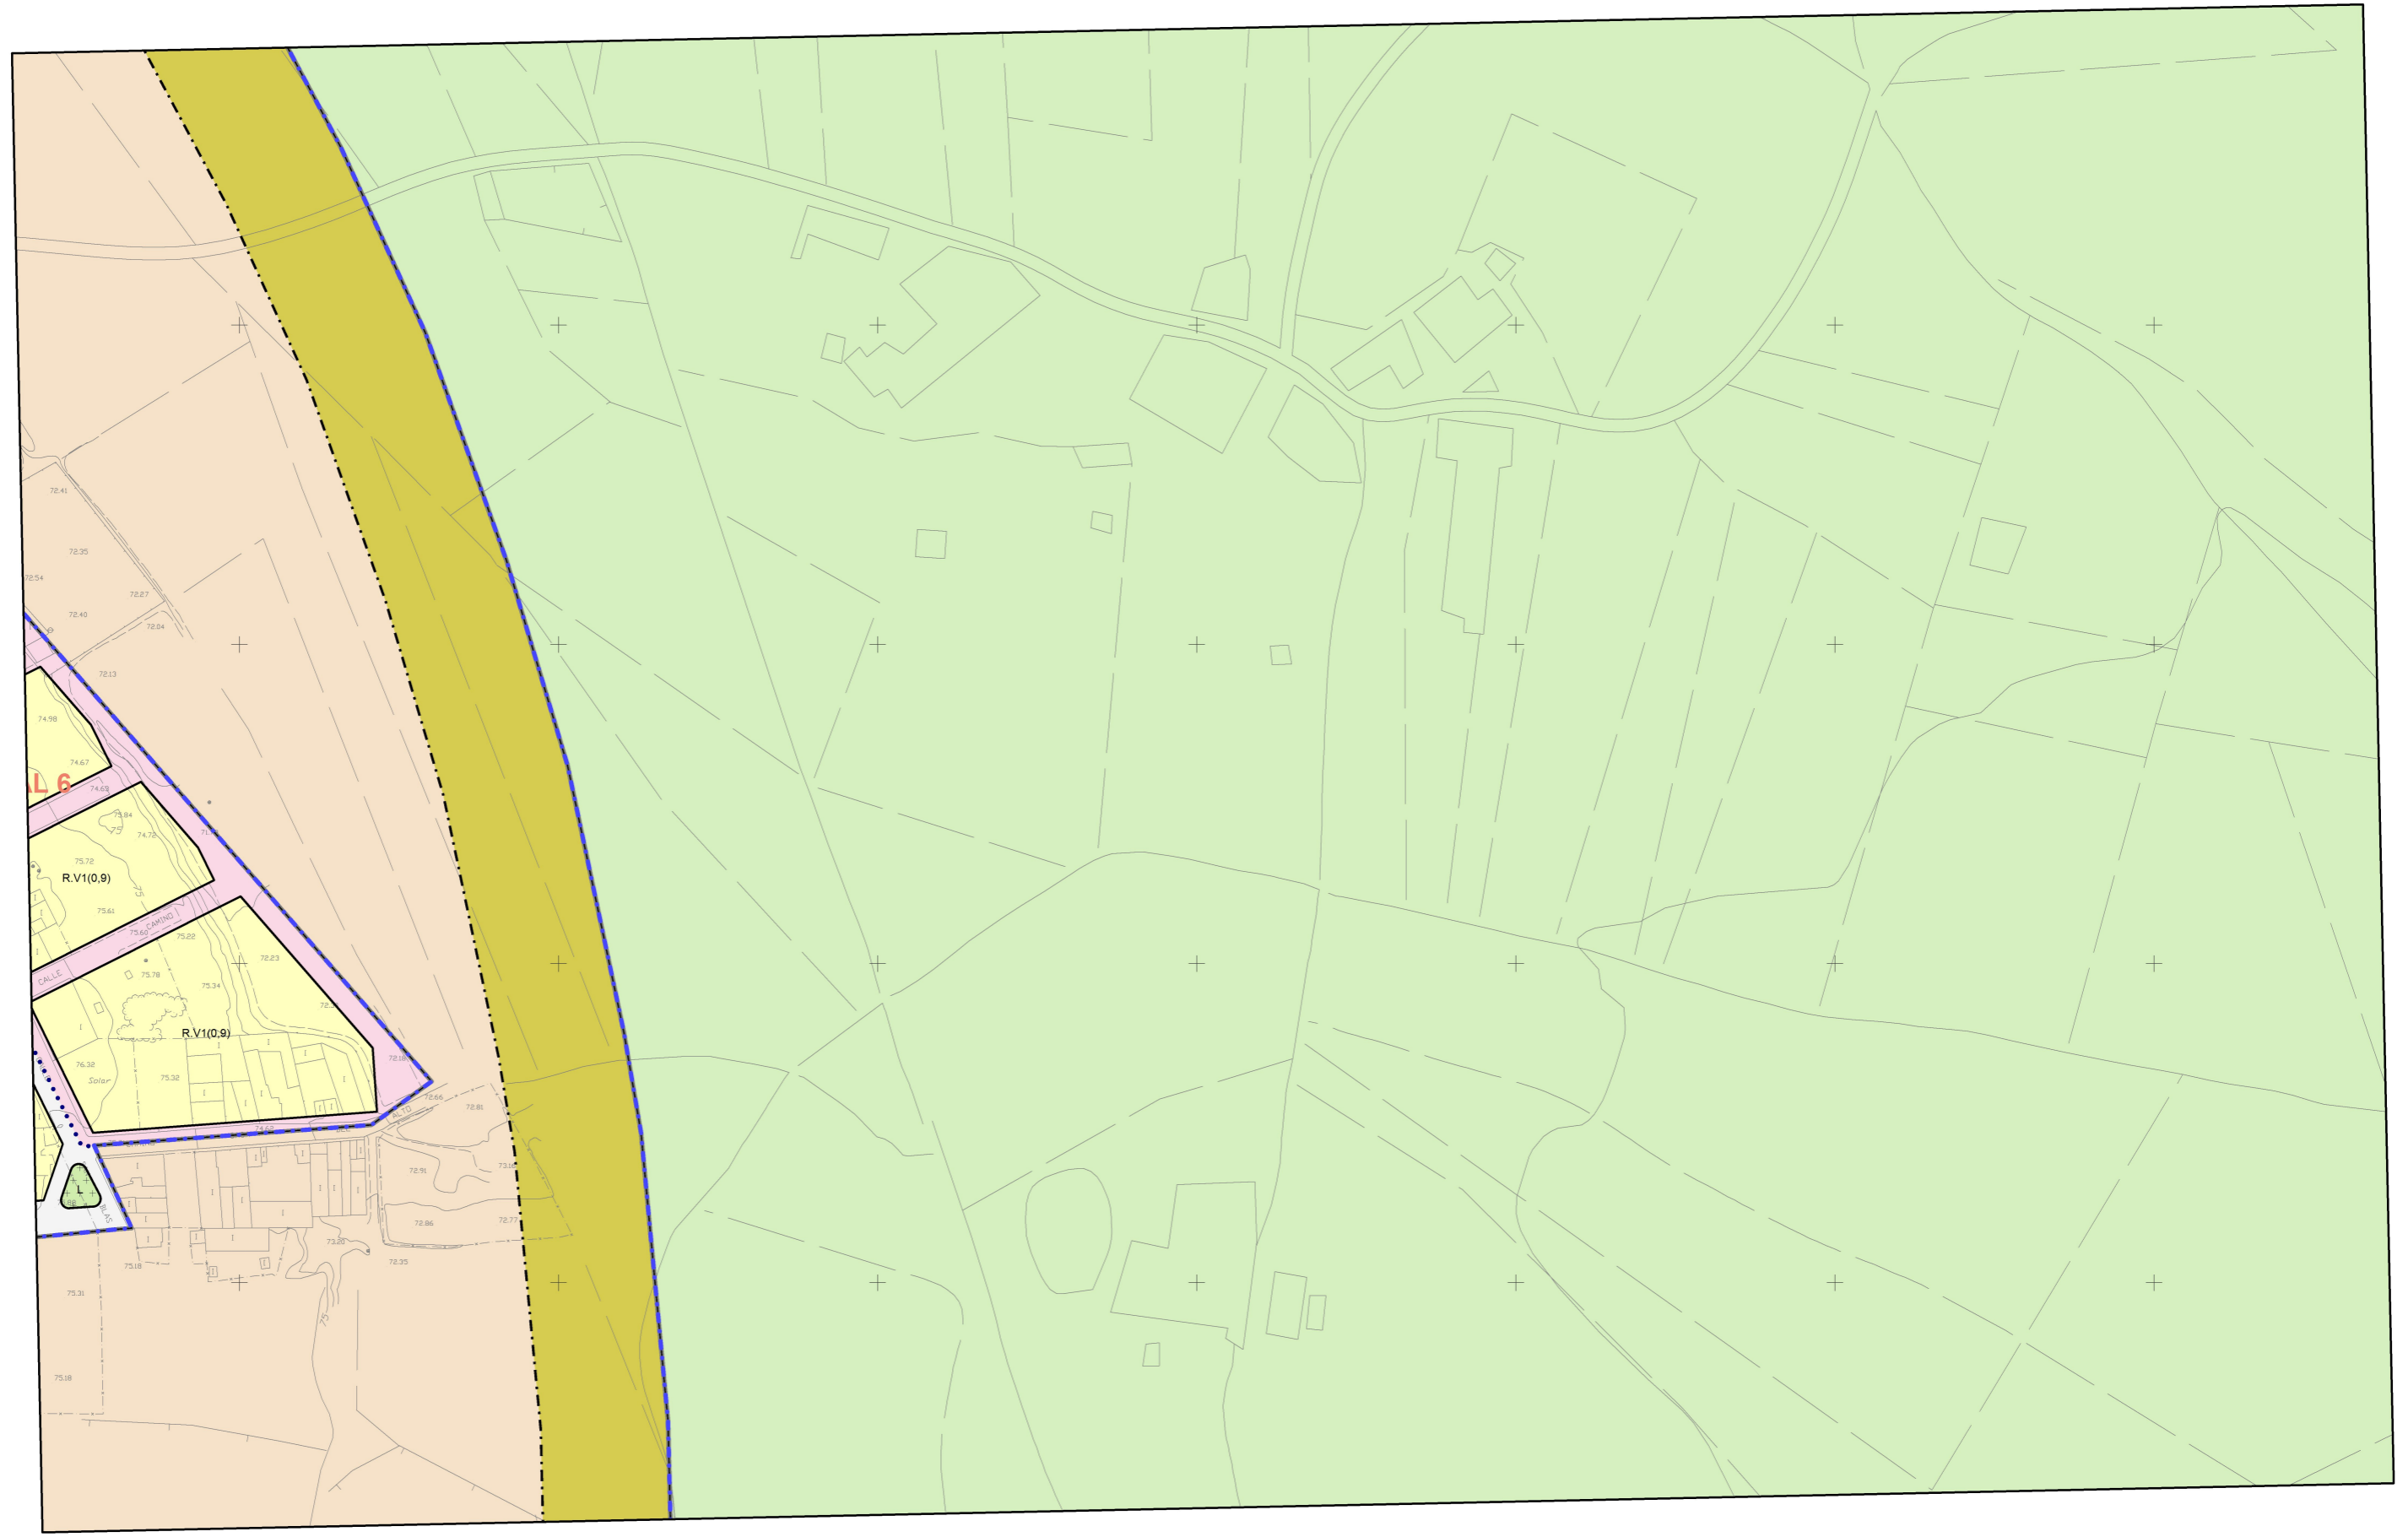

671000

671100

671200

671300

671400

671500

671600



EXCMO. AYUNTAMIENTO  
DE CARTAGENA



*Manuel Lina Martínez*  
JEFE DEL SERVICIO DE PLANEAMIENTO

PLAN GENERAL MUNICIPAL DE ORDENACIÓN  
CARTAGENA

PLANOS DE ORDENACIÓN  
La Aljorra

IDENTIFICACIÓN DEL PLANO LOCALIZACIÓN

ESCALA	VERSIÓN	HOJA CARTOGRAFICA	FILA	COLUMNA
1/2000	2012.1	9554715	10	21