


4175000

4174900

4174800

4174700

4174600

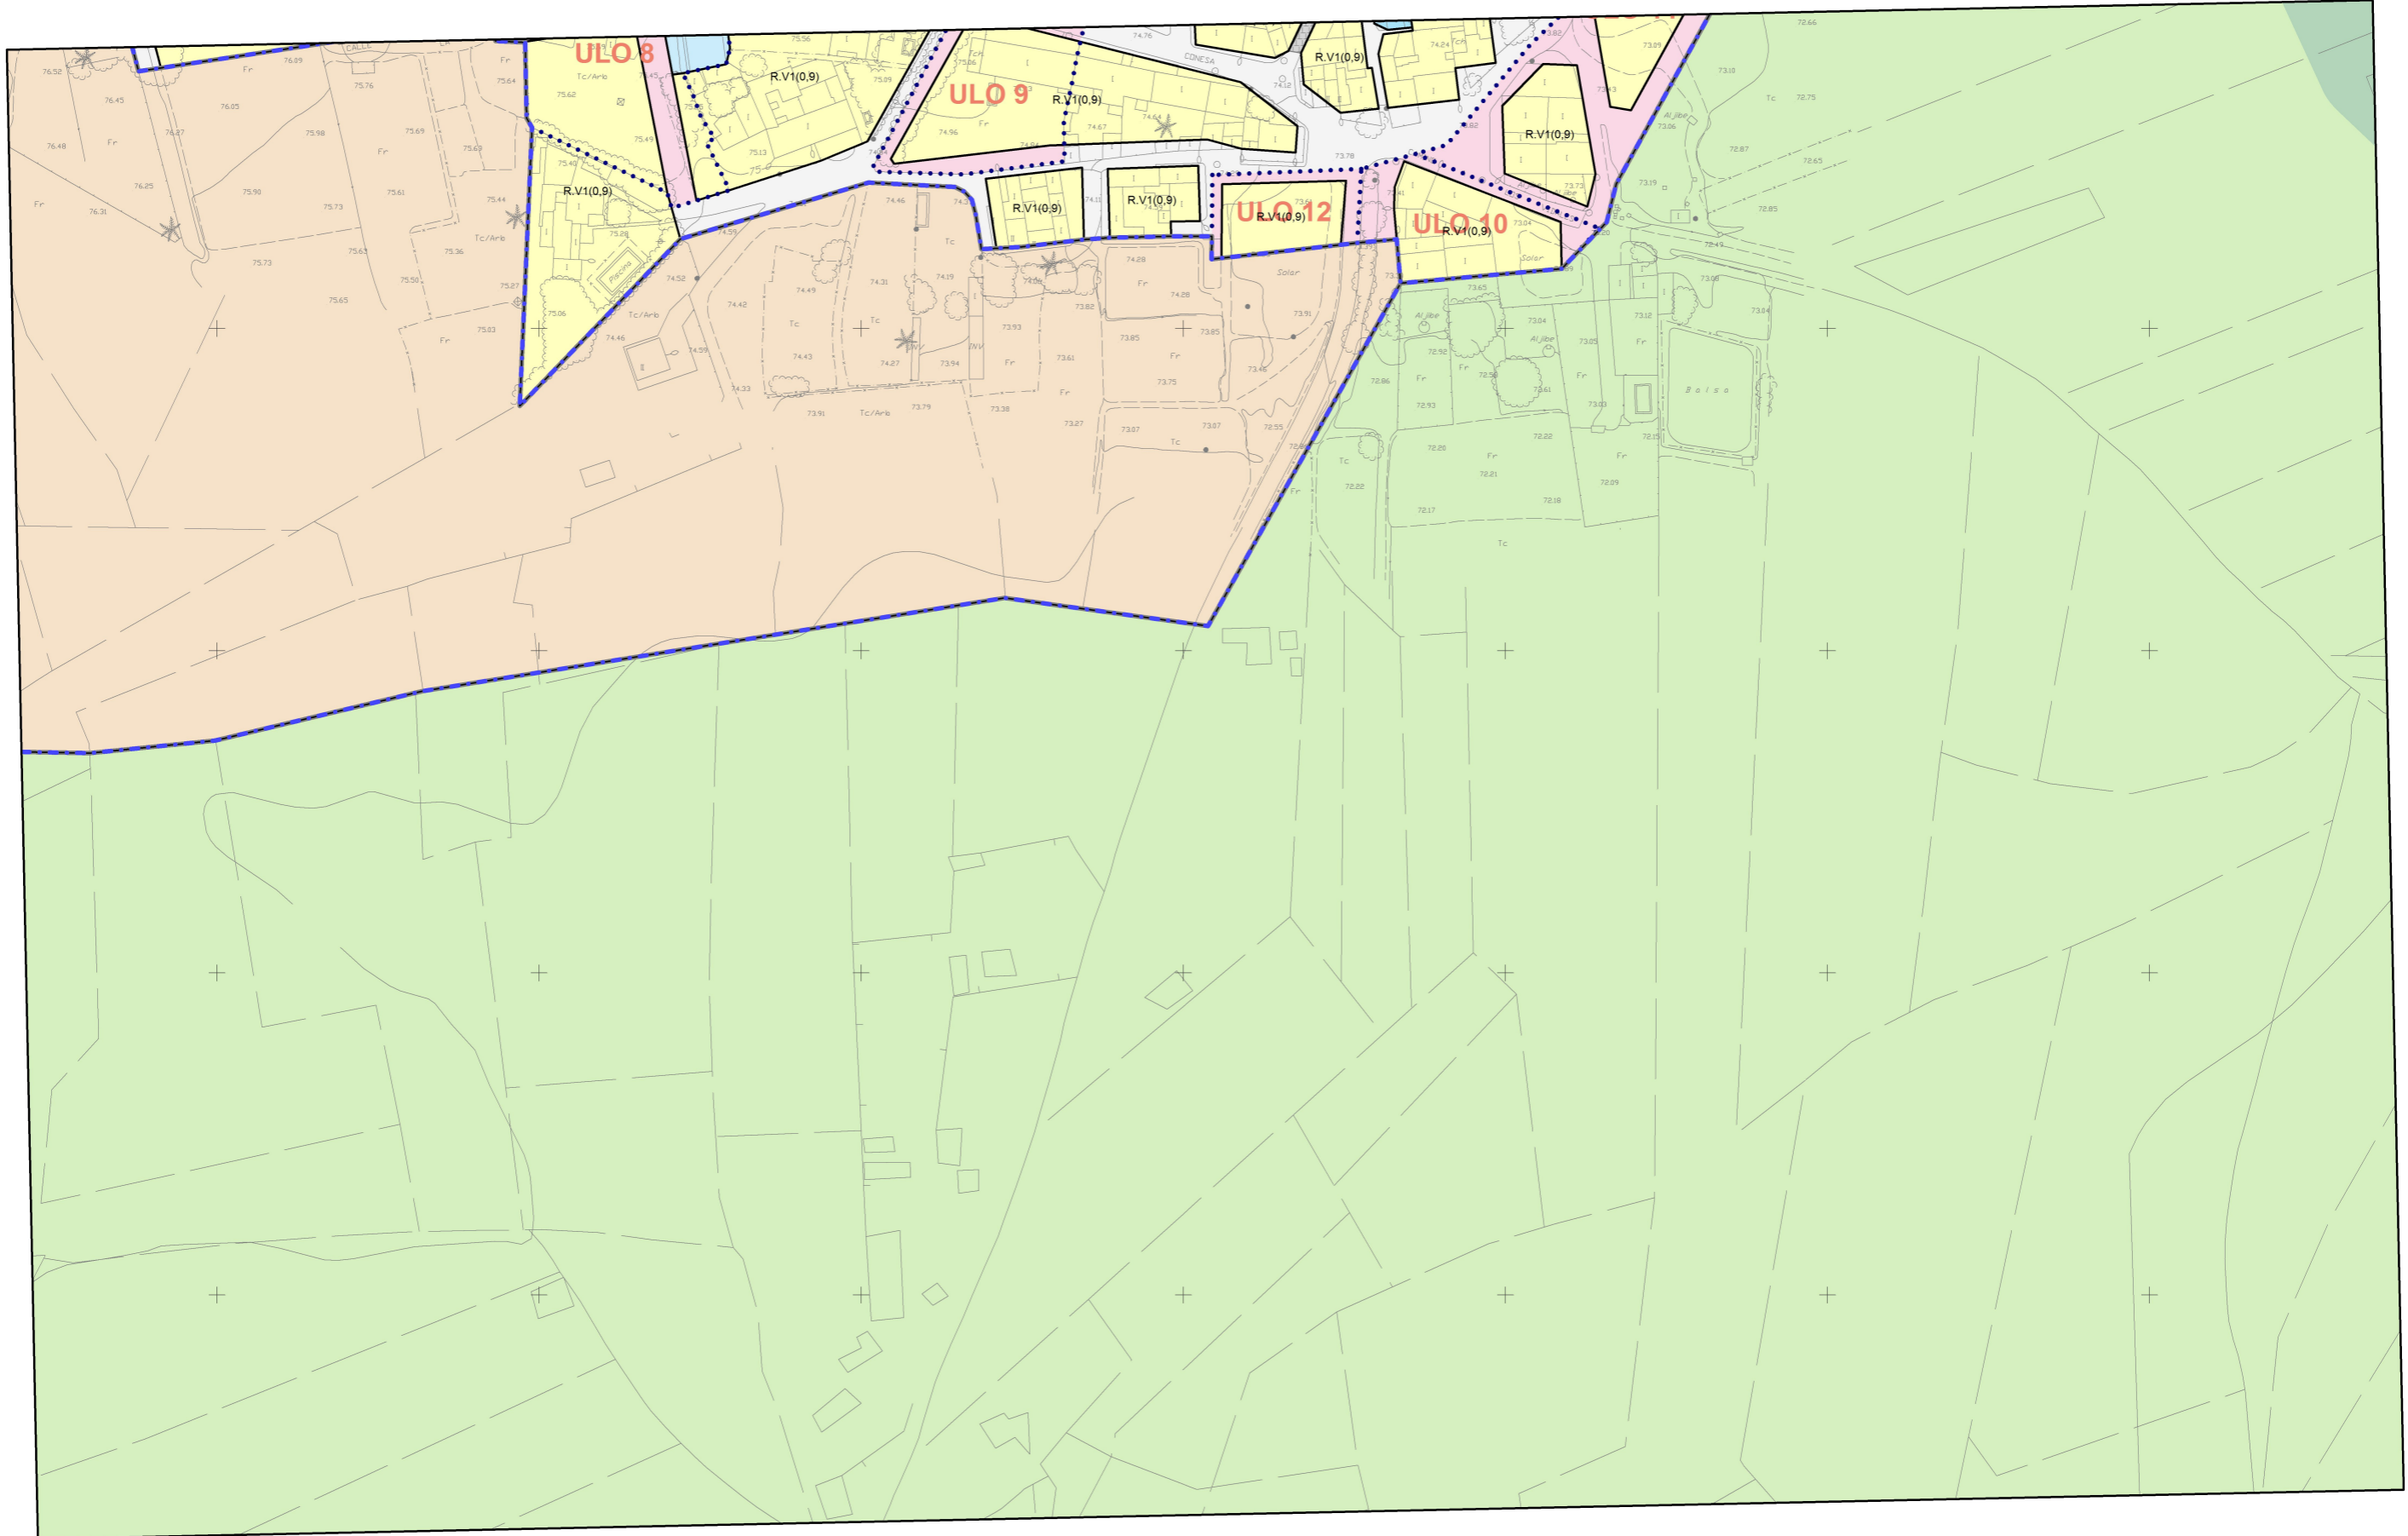

671700

671800

671900

672000

672100

672200

672300



EXCMO. AYUNTAMIENTO
DE CARTAGENA



[Signature]
Mercedes Lario Martínez
JEFE DEL SERVICIO DE PLANEAMIENTO

PLAN GENERAL MUNICIPAL DE ORDENACIÓN
CARTAGENA

PLANOS DE ORDENACIÓN
El Albujón

IDENTIFICACIÓN DEL PLANO			LOCALIZACIÓN	
ESCALA	VERSIÓN	HOJA CARTOGRAFICA	FILE	COLUMNA
1/2000	2012.1	9554722	07	22