


4175000

4174900

4174800

4174700

4174600

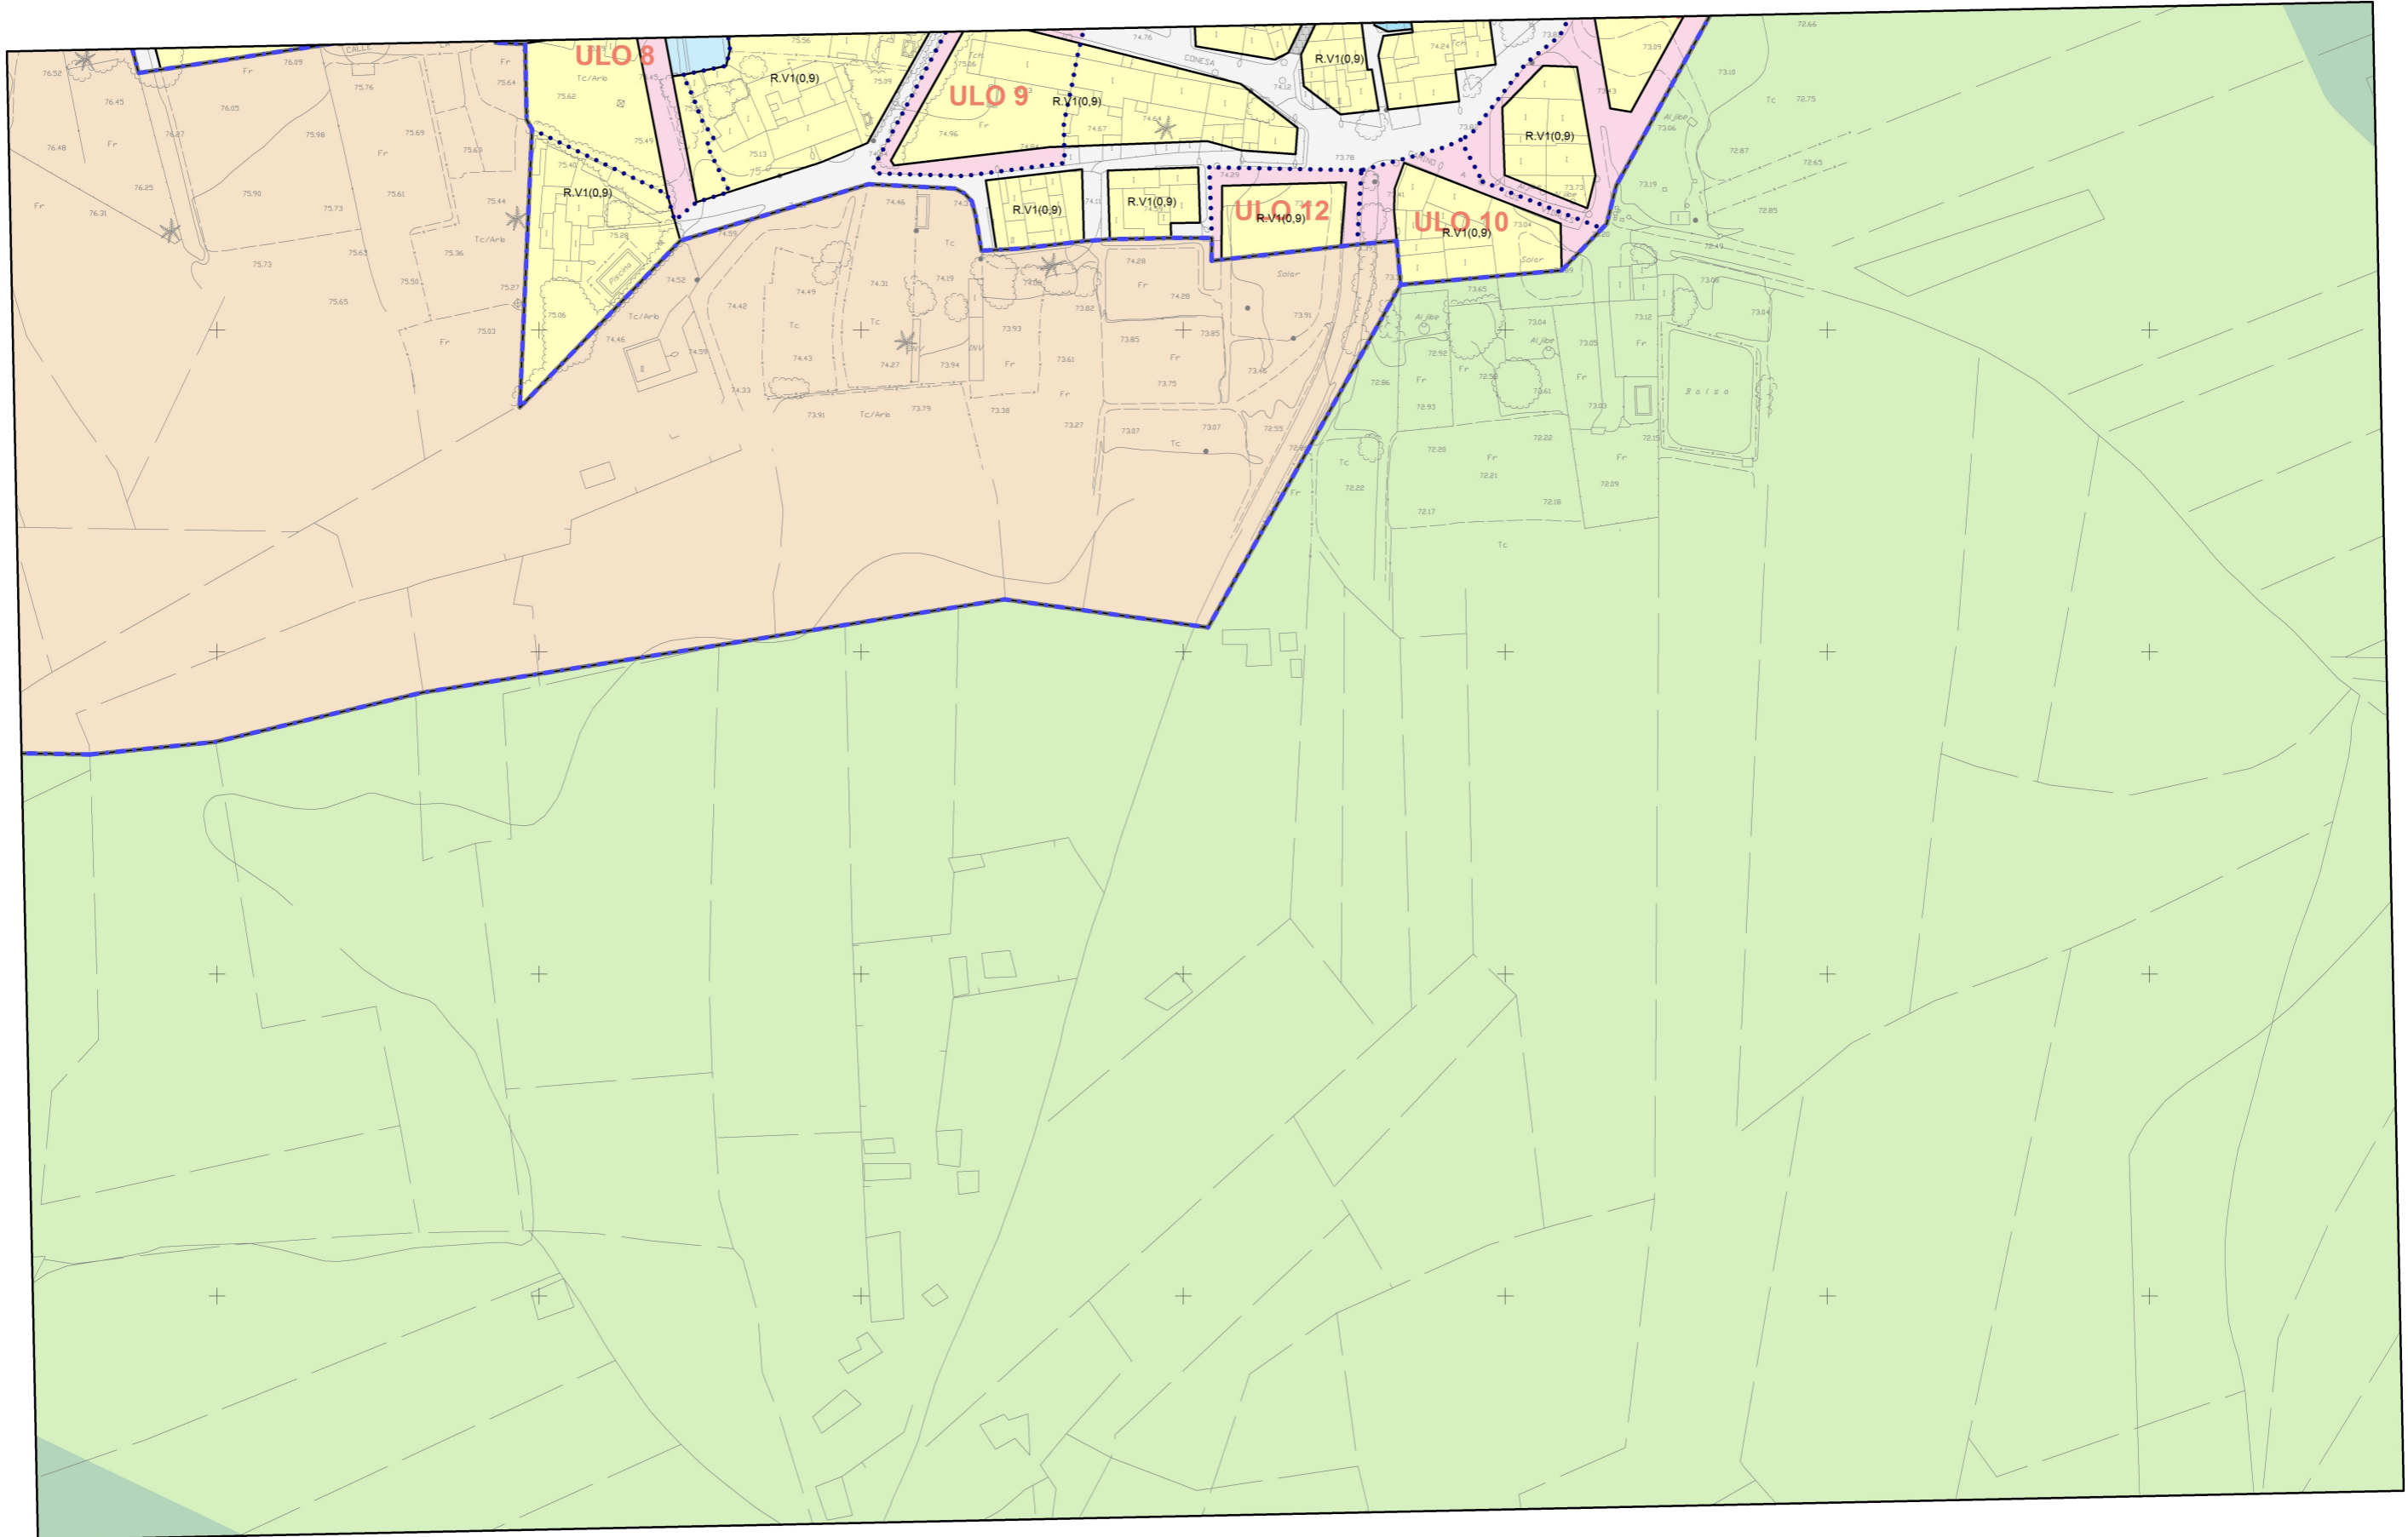

671700

671800

671900

672000

672100

672200

672300



EXCMO. AYUNTAMIENTO  
DE CARTAGENA



*Maria Luján Martínez*  
JEFE DEL SERVICIO DE PLANEAMIENTO

PLAN GENERAL MUNICIPAL DE ORDENACIÓN  
CARTAGENA

PLANOS DE ORDENACIÓN  
El Albujón

IDENTIFICACIÓN DEL PLANO LOCALIZACIÓN

ESCALA	VERSIÓN	HOJA CARTOGRAFICA	FILA	COLUMNA
1/2000	2012.3	9554722	07	22