


4167500

4167400

4167300

4167200

4167100

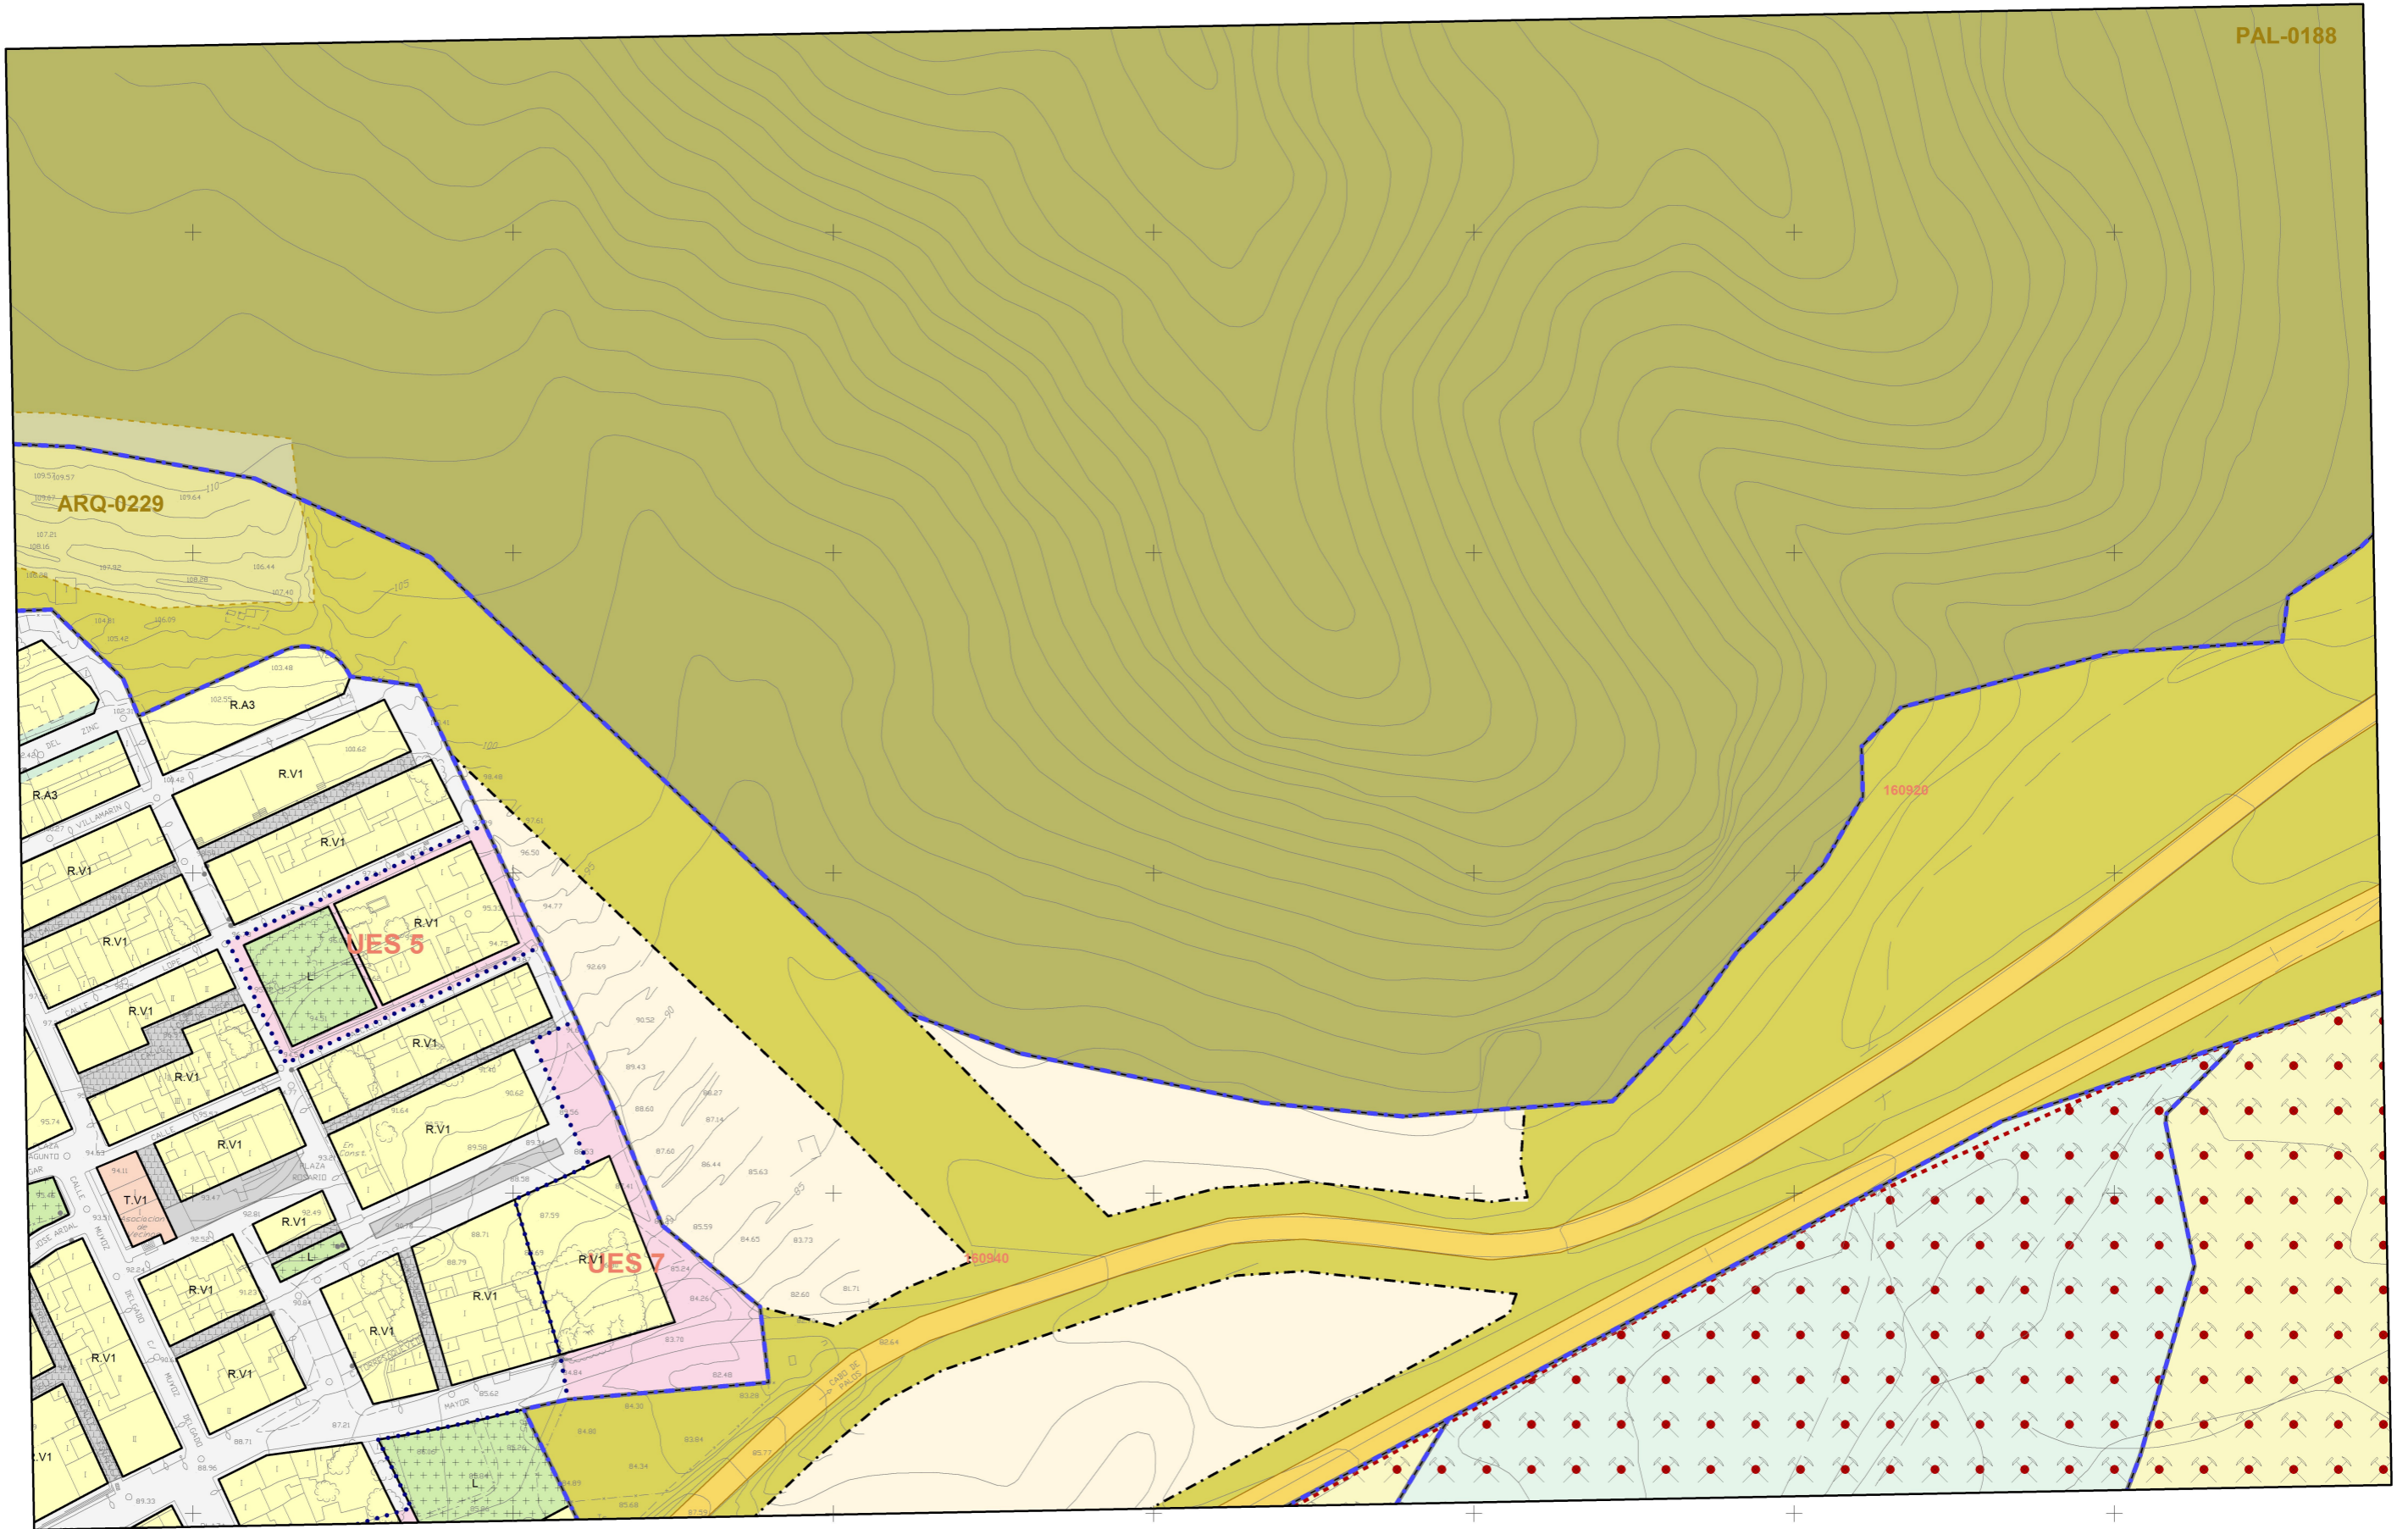

691700

691800

691900

692000

692100

692200

692300



EXCMO. AYUNTAMIENTO  
DE CARTAGENA



*Manuel Lina Martínez*  
JEFE DEL SERVICIO DE PLANEAMIENTO

PLAN GENERAL MUNICIPAL DE ORDENACIÓN  
CARTAGENA

PLANOS DE ORDENACIÓN  
Pobladors miners

IDENTIFICACIÓN DEL PLANO			LOCALIZACIÓN	
ESCALA	VERSIÓN	HOJA CARTOGRAFICA	FILE	COLUMNA
1/2000	2012.1	9781244	24	49