

4165300

4165200

4165100

4165000

4164900

693200

693300

693400


693500

693600

693700

693800

693900

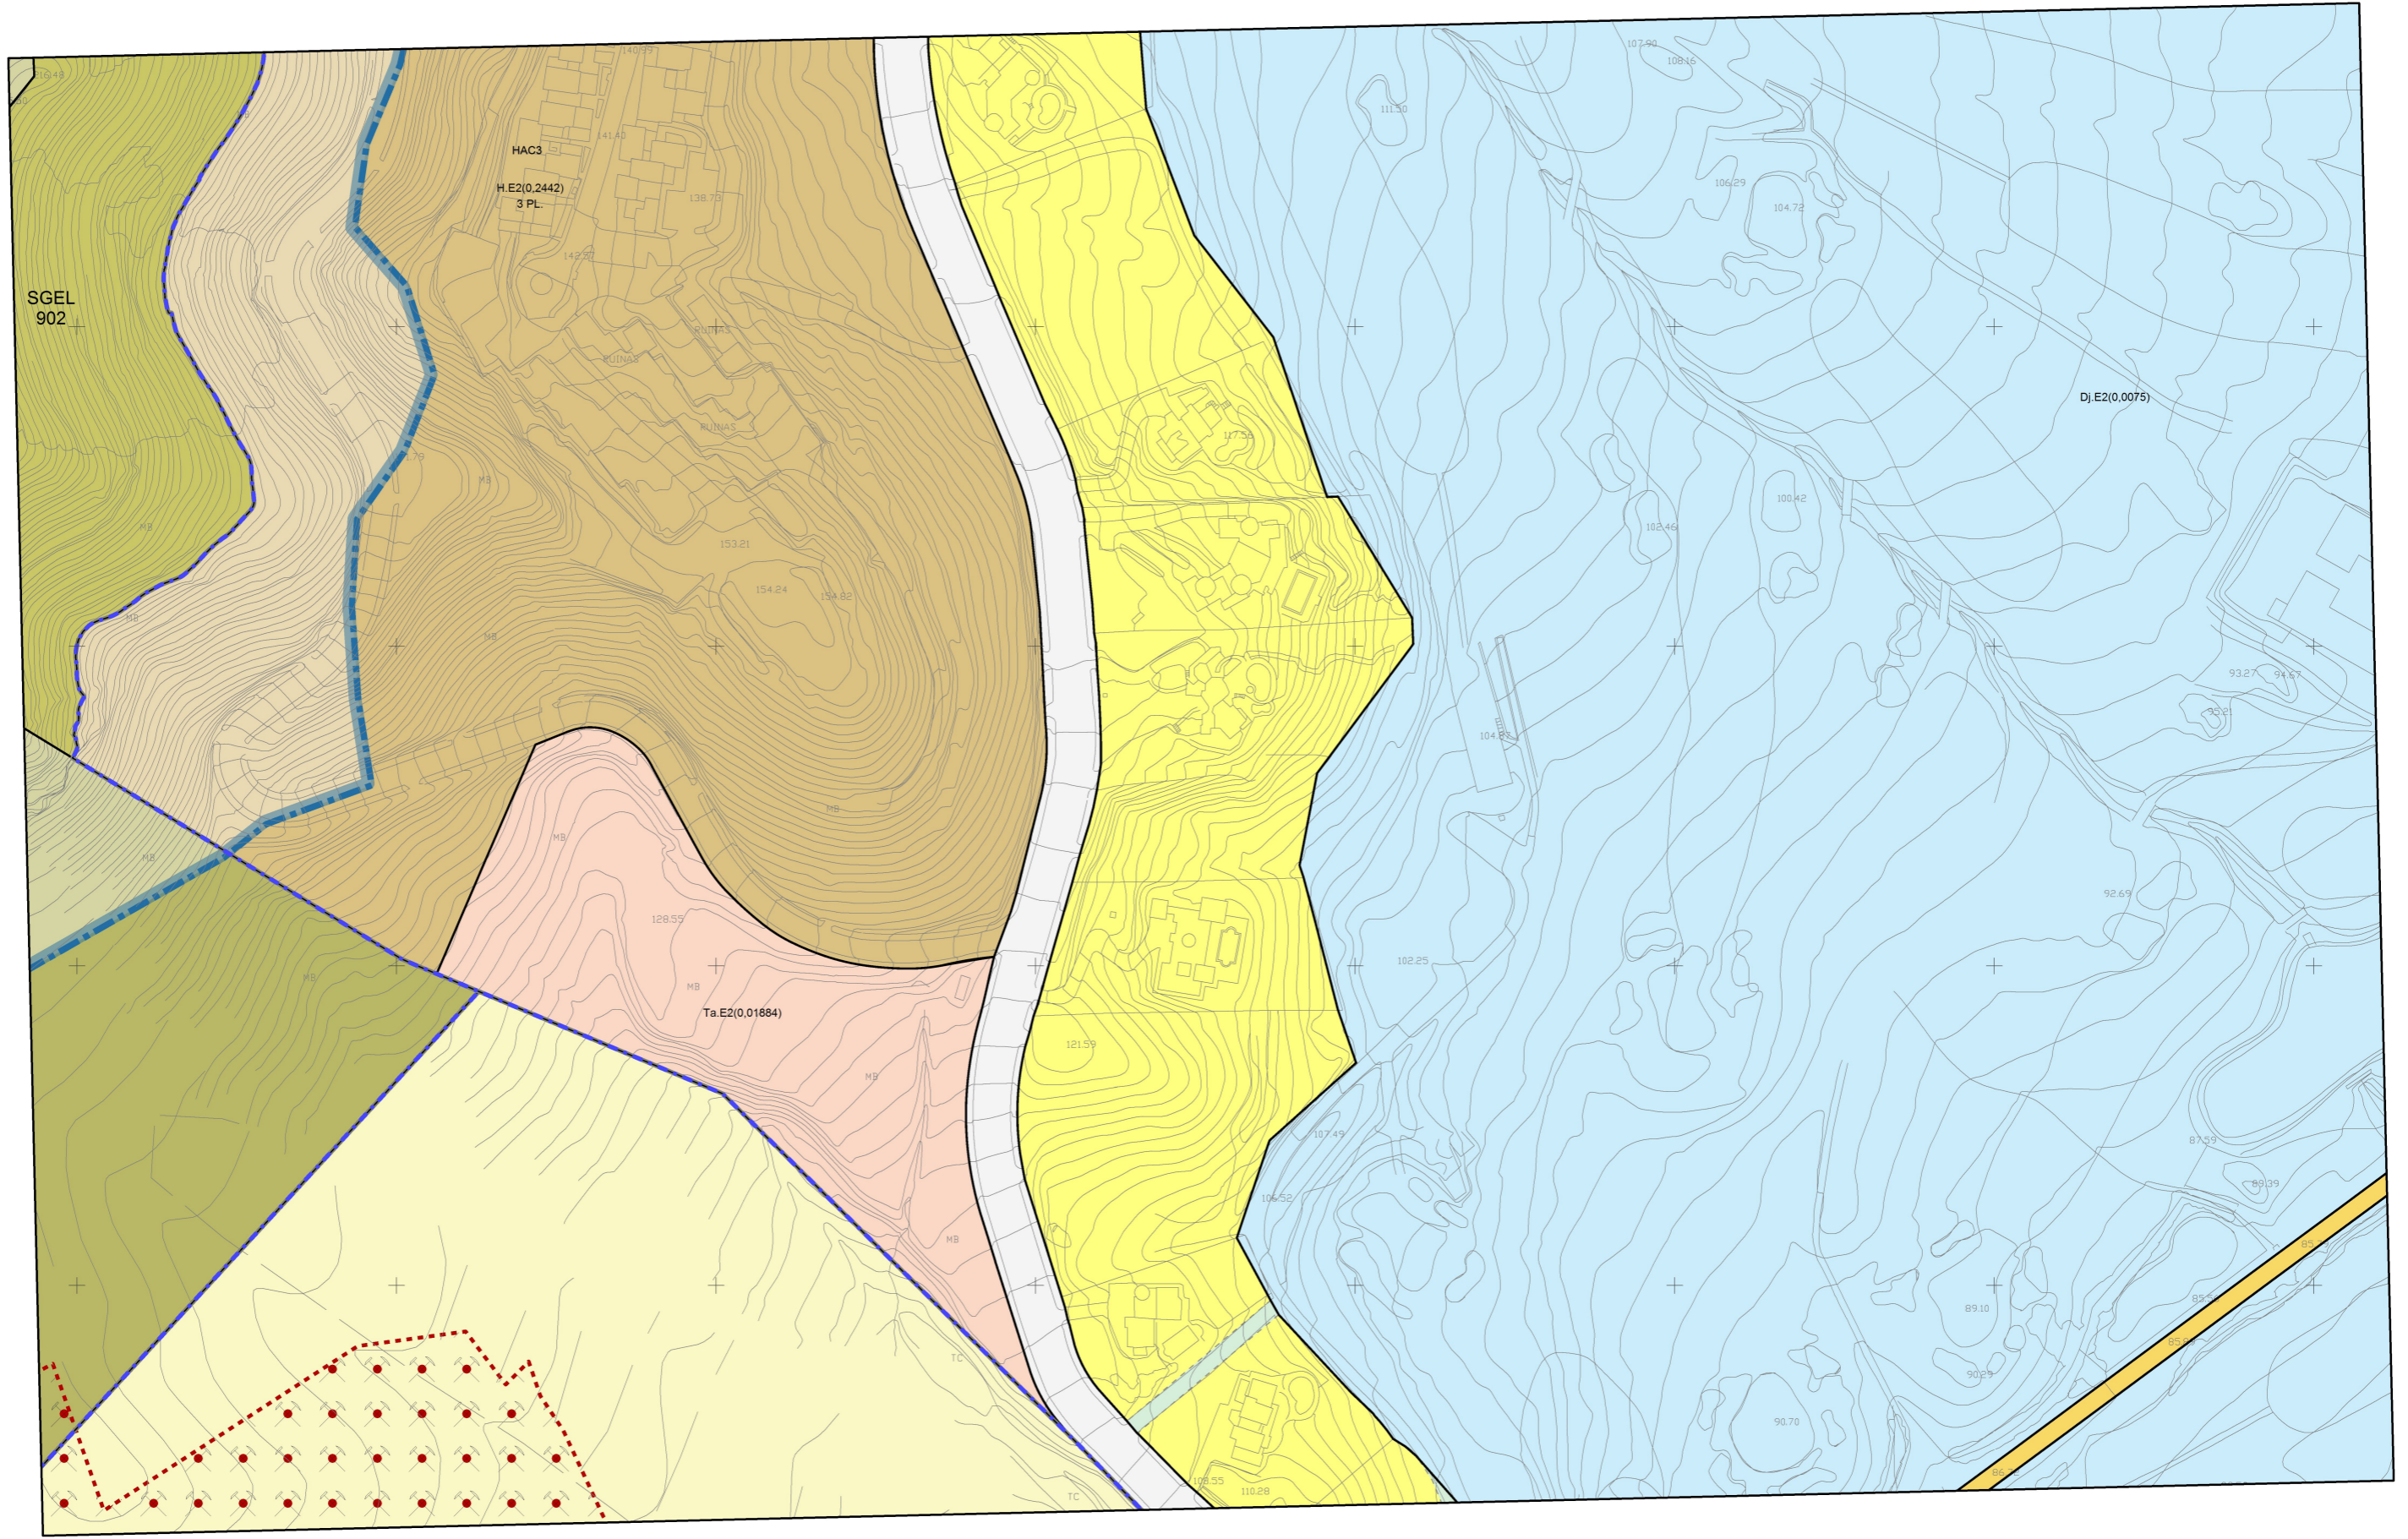

EXCMO. AYUNTAMIENTO
DE CARTAGENA



Maria Livia Martínez
JEFE DEL SERVICIO DE PLANEAMIENTO

PLAN GENERAL MUNICIPAL DE ORDENACIÓN
CARTAGENA

PLANOS DE ORDENACIÓN
Atamaria

IDENTIFICACIÓN DEL PLANO			LOCALIZACIÓN	
ESCALA	VERSIÓN	HOJA CARTOGRAFICA	FILE	COLUMNA
1/2000	2012.1	9782314	29	51