

4161300

4161200

4161100

4161000

4160900

657200

657300

657400


657500

657600

657700

657800

657900

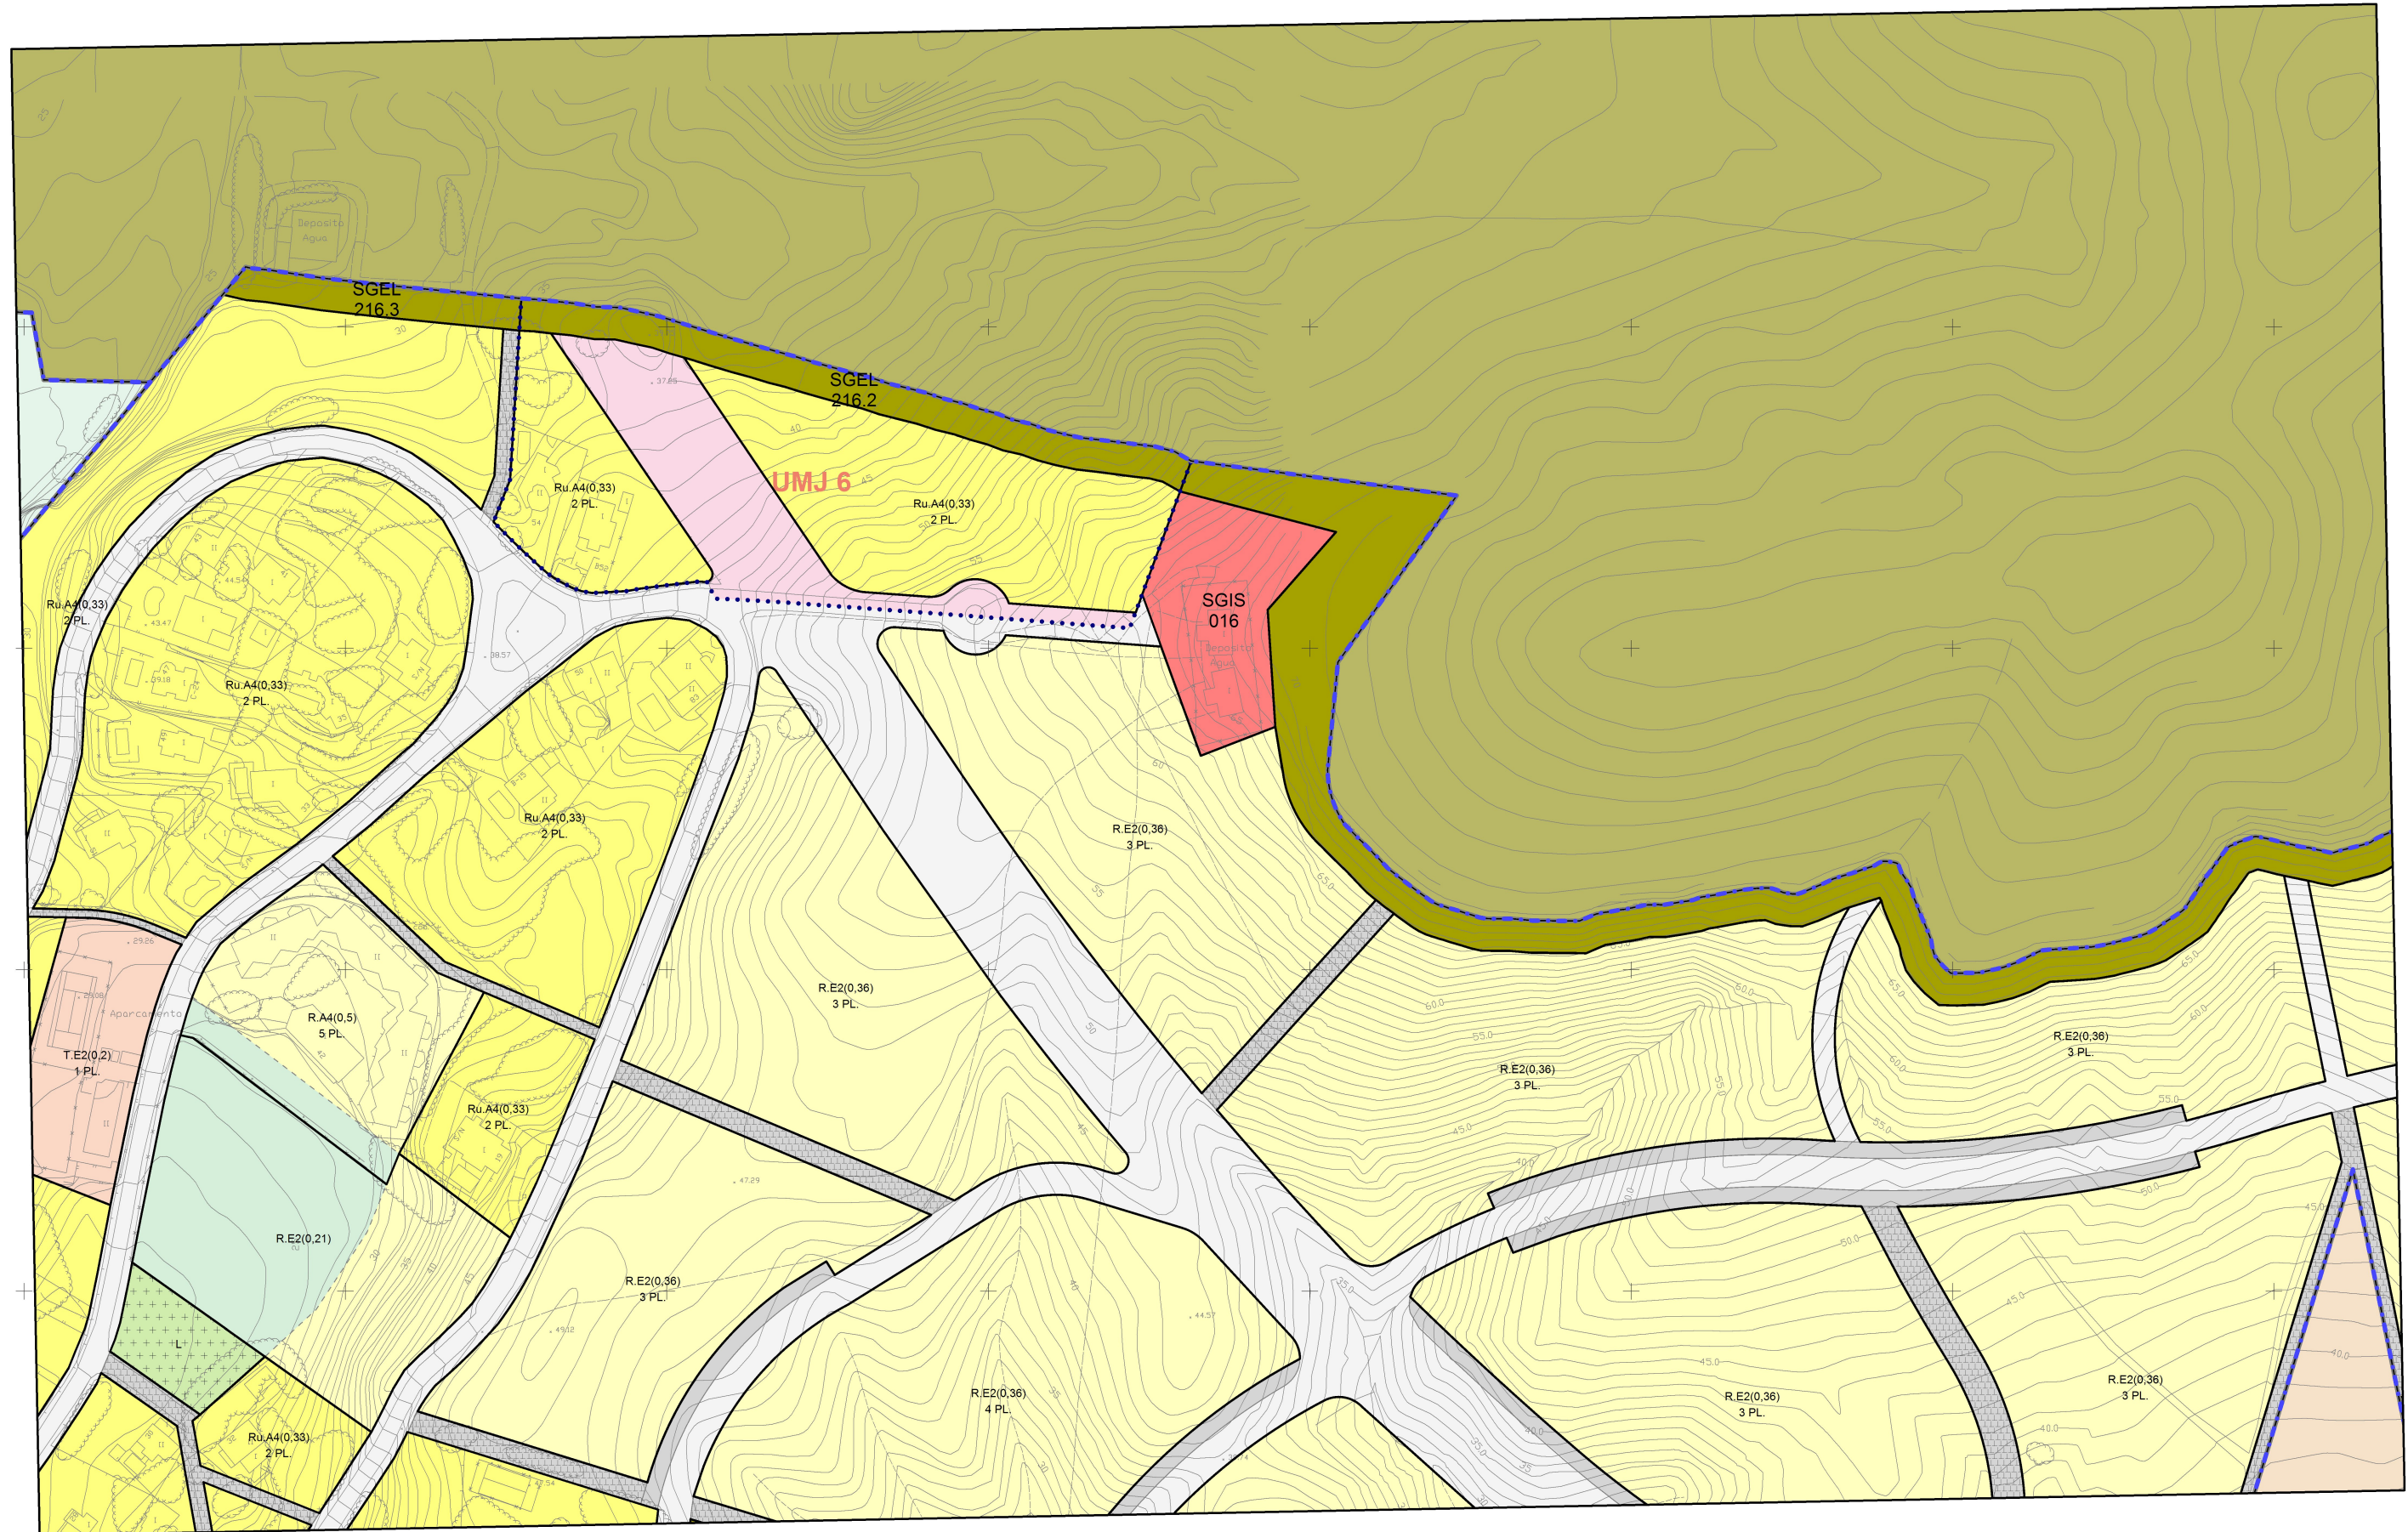

EXCMO. AYUNTAMIENTO
DE CARTAGENA



Marta Lario Martínez
JEFE DEL SERVICIO DE PLANEAMIENTO

PLAN GENERAL MUNICIPAL DE ORDENACIÓN
CARTAGENA

PLANOS DE ORDENACIÓN
Litoral de Poniente

IDENTIFICACIÓN DEL PLANO			LOCALIZACIÓN	
ESCALA	VERSIÓN	HOJA CARTOGRAFICA	FILA	COLUMNA
1/2000	2012.1	9768521	36	02