



TIPO 2  
SECCIÓN TRANSVERSAL  
VIAL DE 23,00 METROS

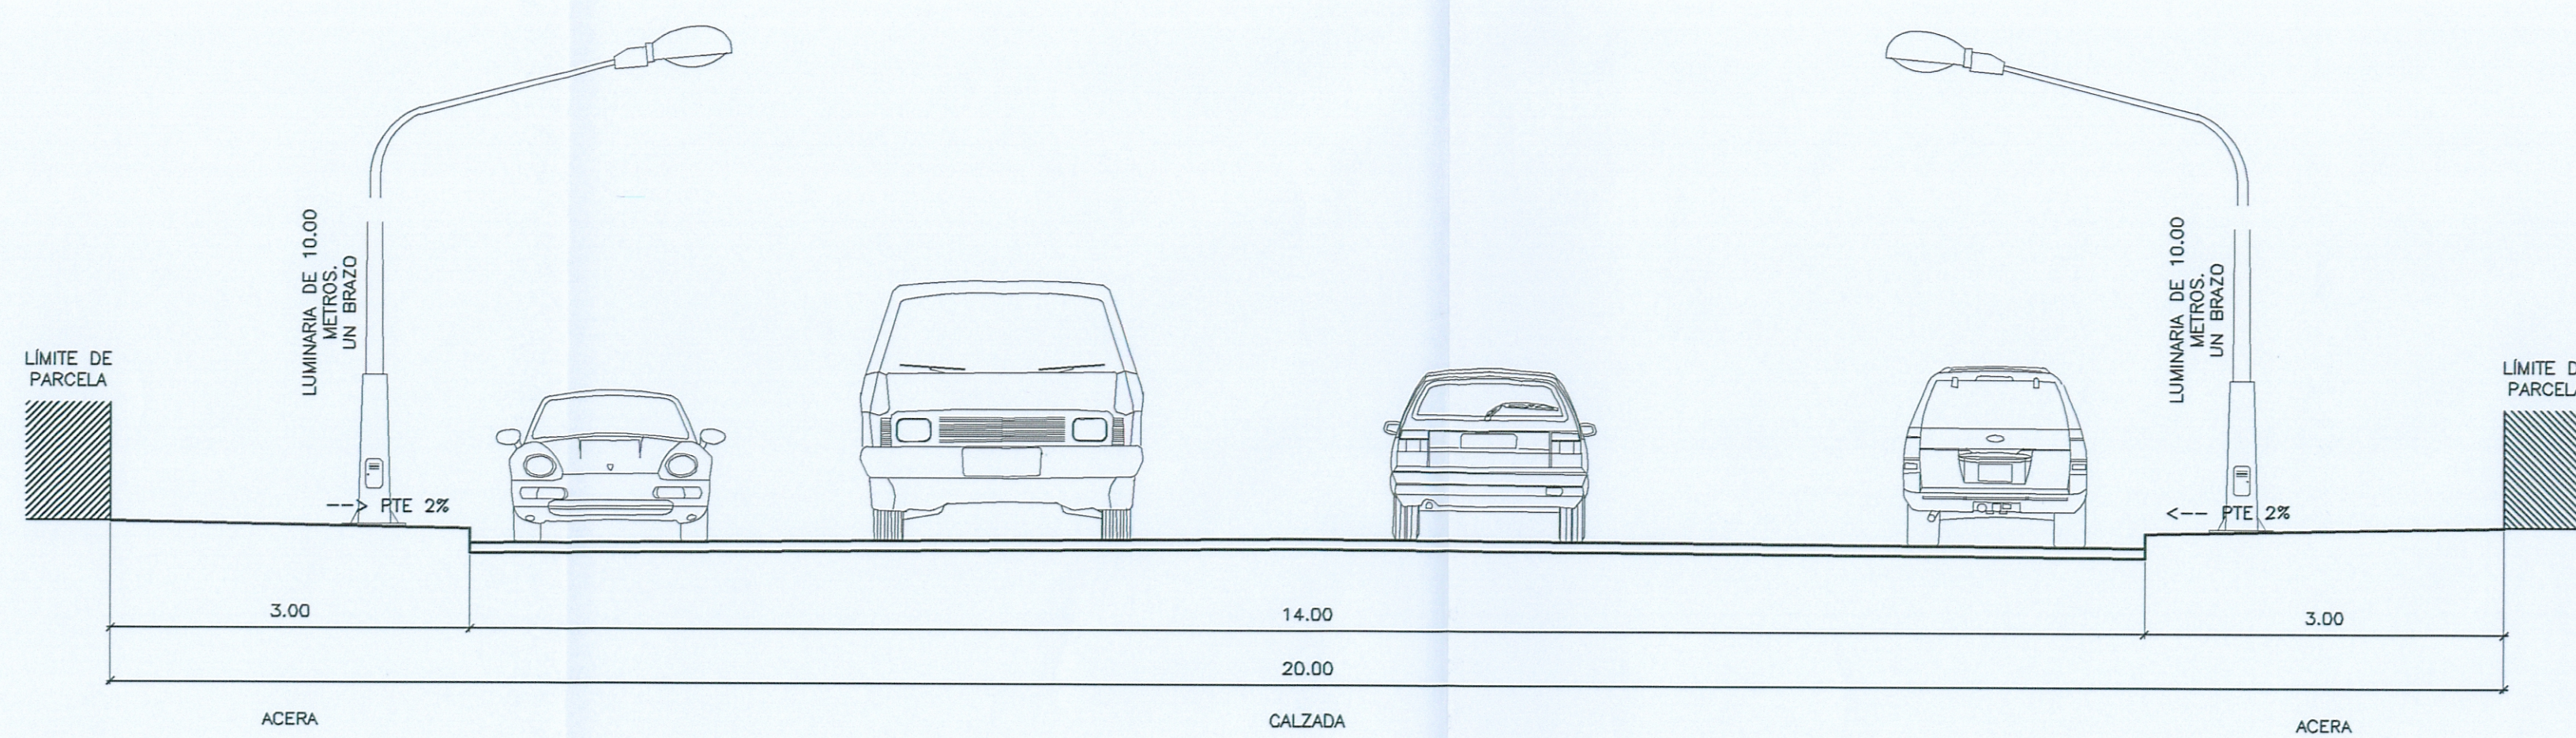

TIPO 3  
SECCIÓN TRANSVERSAL  
VIAL DE 20,00 METROS

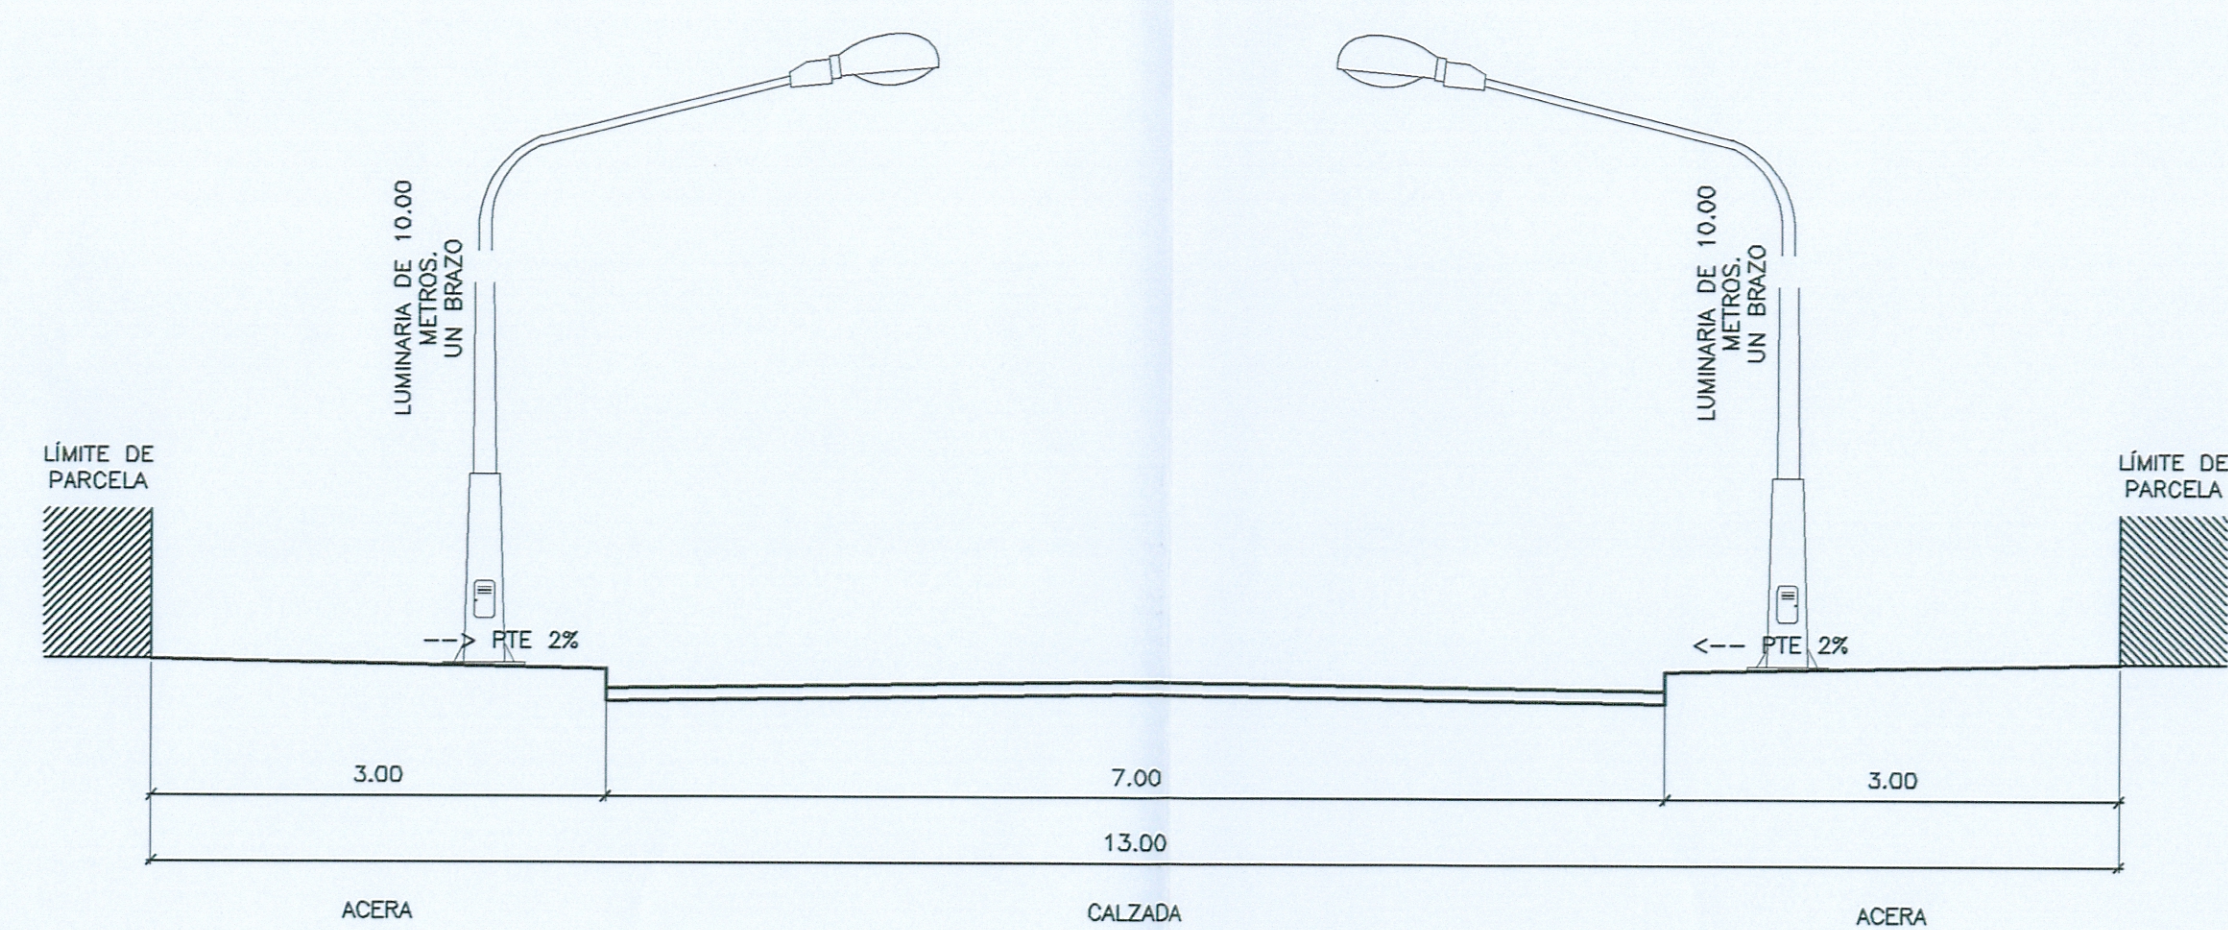

TIPO 4  
SECCIÓN TRANSVERSAL  
VIAL DE 13,00 METROS

TEXTO REFUNDIDO  
Recoge condiciones del acuerdo plenario  
de fecha 01.12.08  
EL SECRETARIO DE LA GERENCIA



**TEXTO REFUNDIDO PLAN PARCIAL  
"SECTOR BUENOS AIRES"  
- VIVIENDA JOVEN DE CARTAGENA -**

PLANO N° PLANO DE PROYECTO: **VIARIO Y CIRCULACIÓN** ESCALA 1/50  
**3.5.2.2** PERFILES Y SECCIONES



CARTAGENA JOVEN S.L.

REFERENCIA FECHA LUCIANO MARTINEZ MENCHON  
Ref 696 ENERO 09 ARQUITECTO

**VISADO**  
Colegio Oficial de Arquitectos de Murcia  
AUTORES: LUCIANO MARTINEZ MENCHON

13/01/2009  
14922154 259  
SAC

El Colegio garantiza la firma digital de los autores