




SECCION TIPO S-1 (CALLE DE 10.00m)

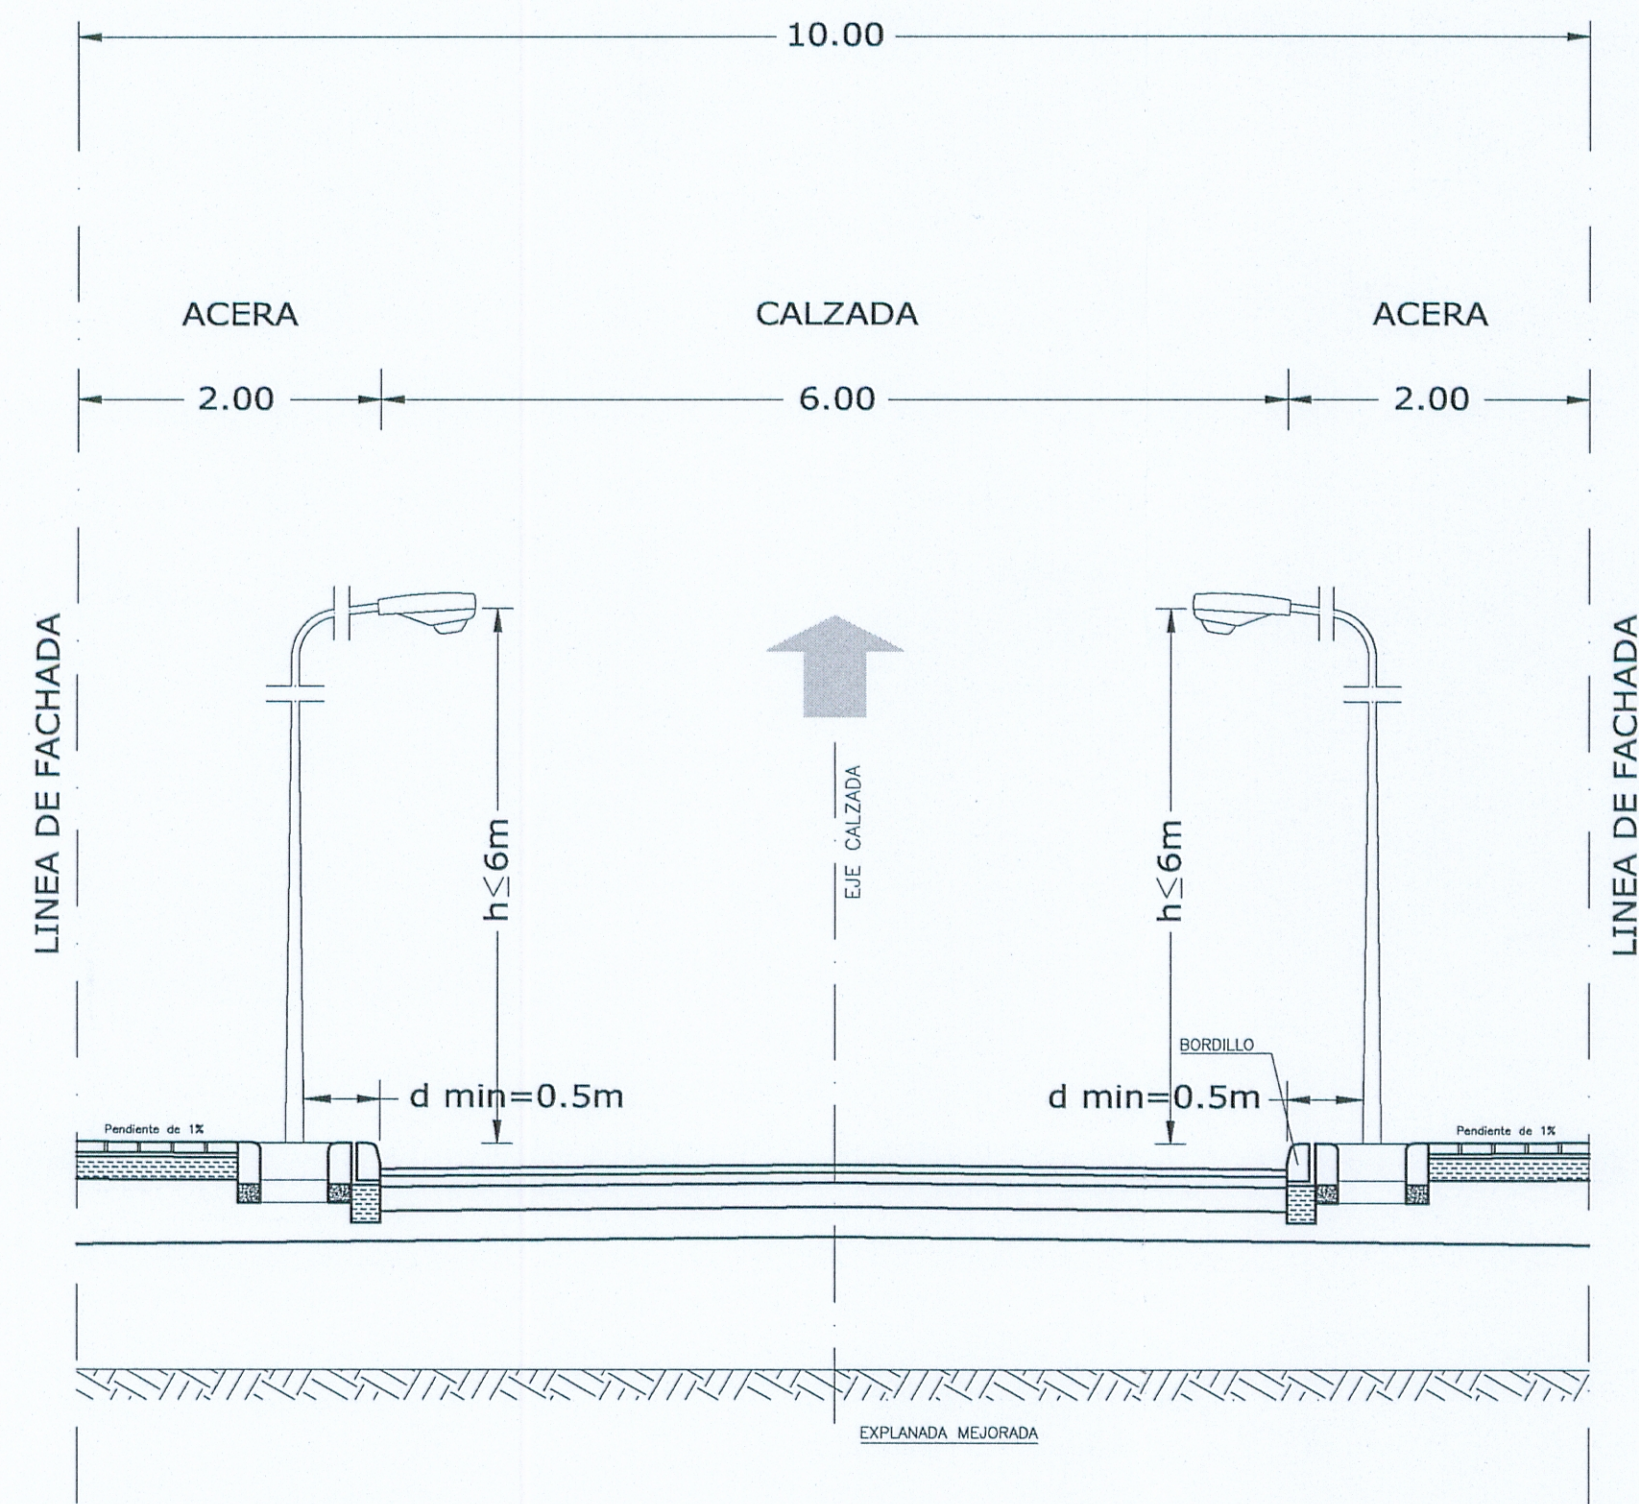


SECCION TIPO S-2 (CALLE DE 30.00m)

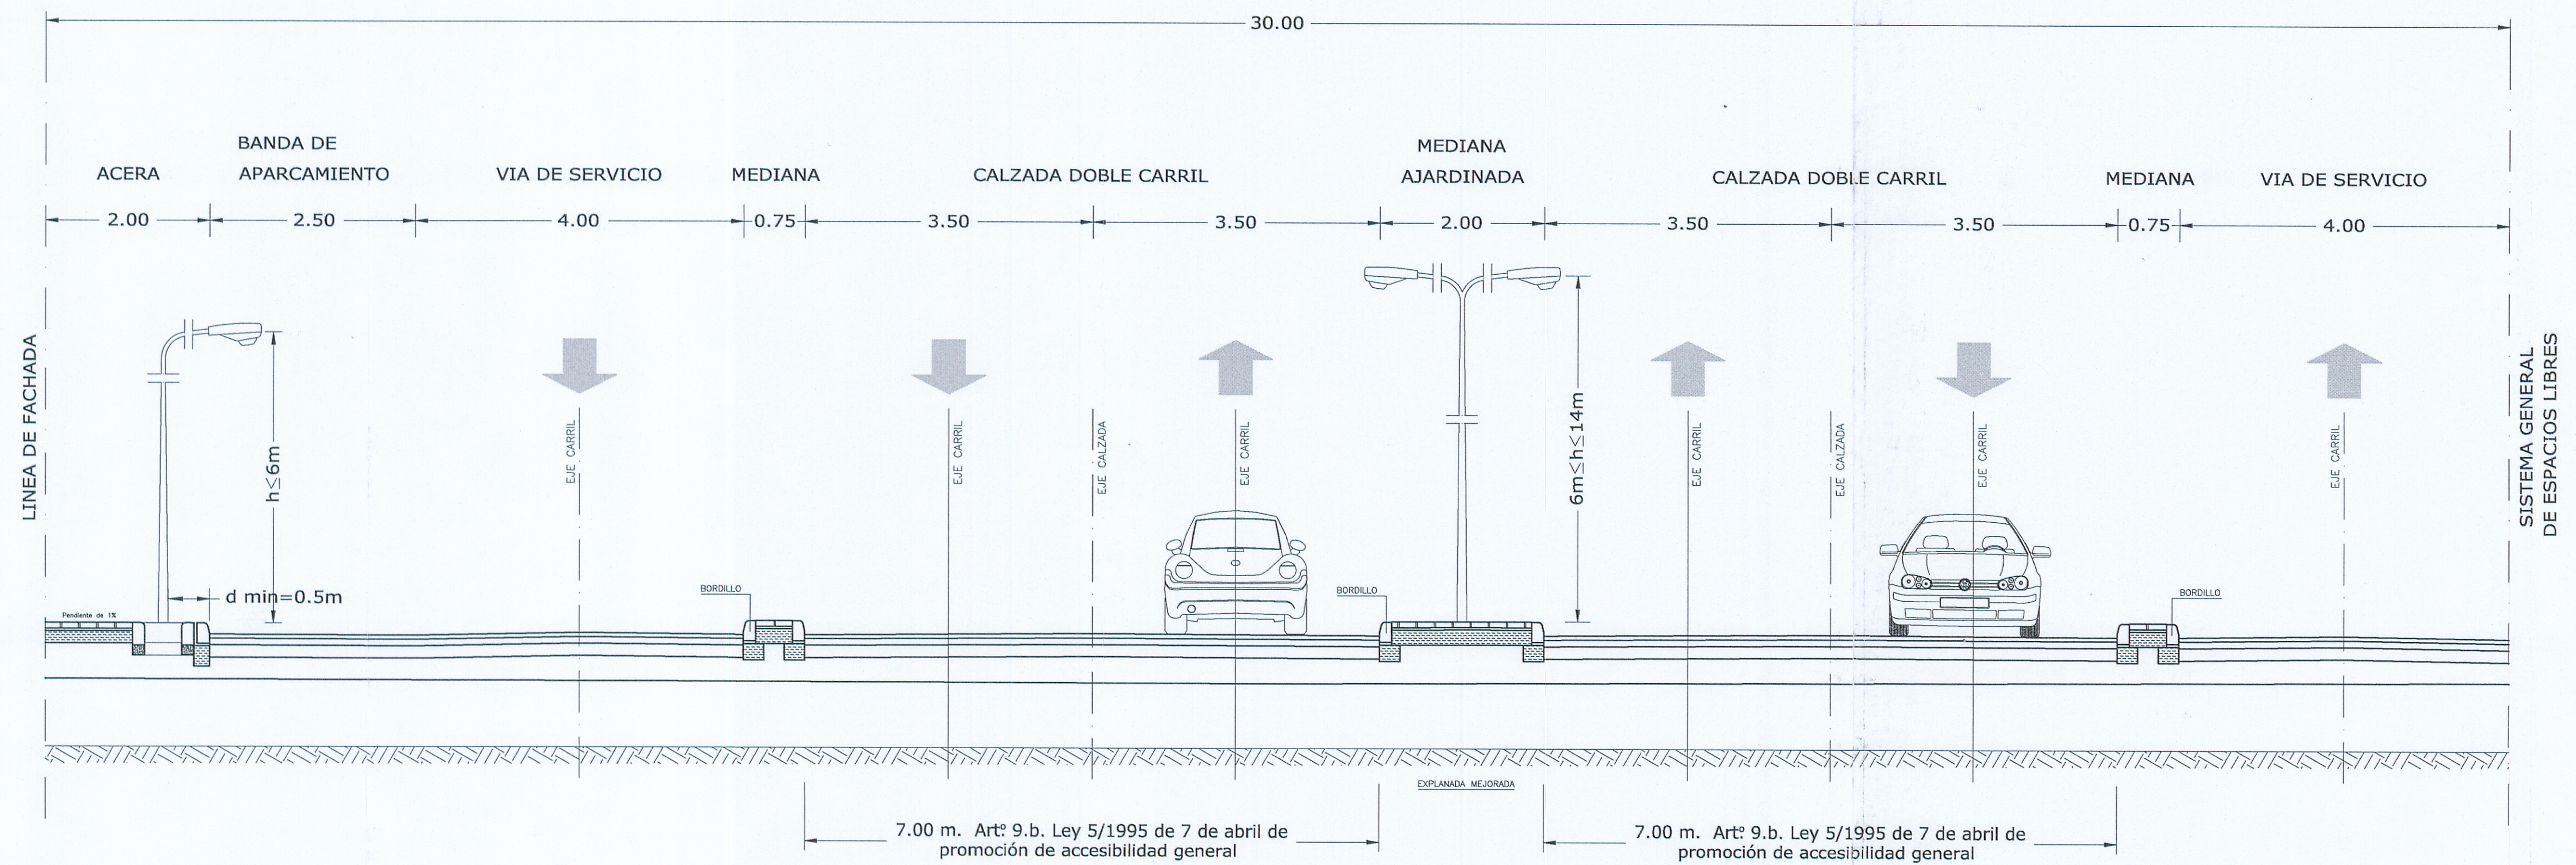

SECCION TIPO S-3 (CALLE DE 15.00m)

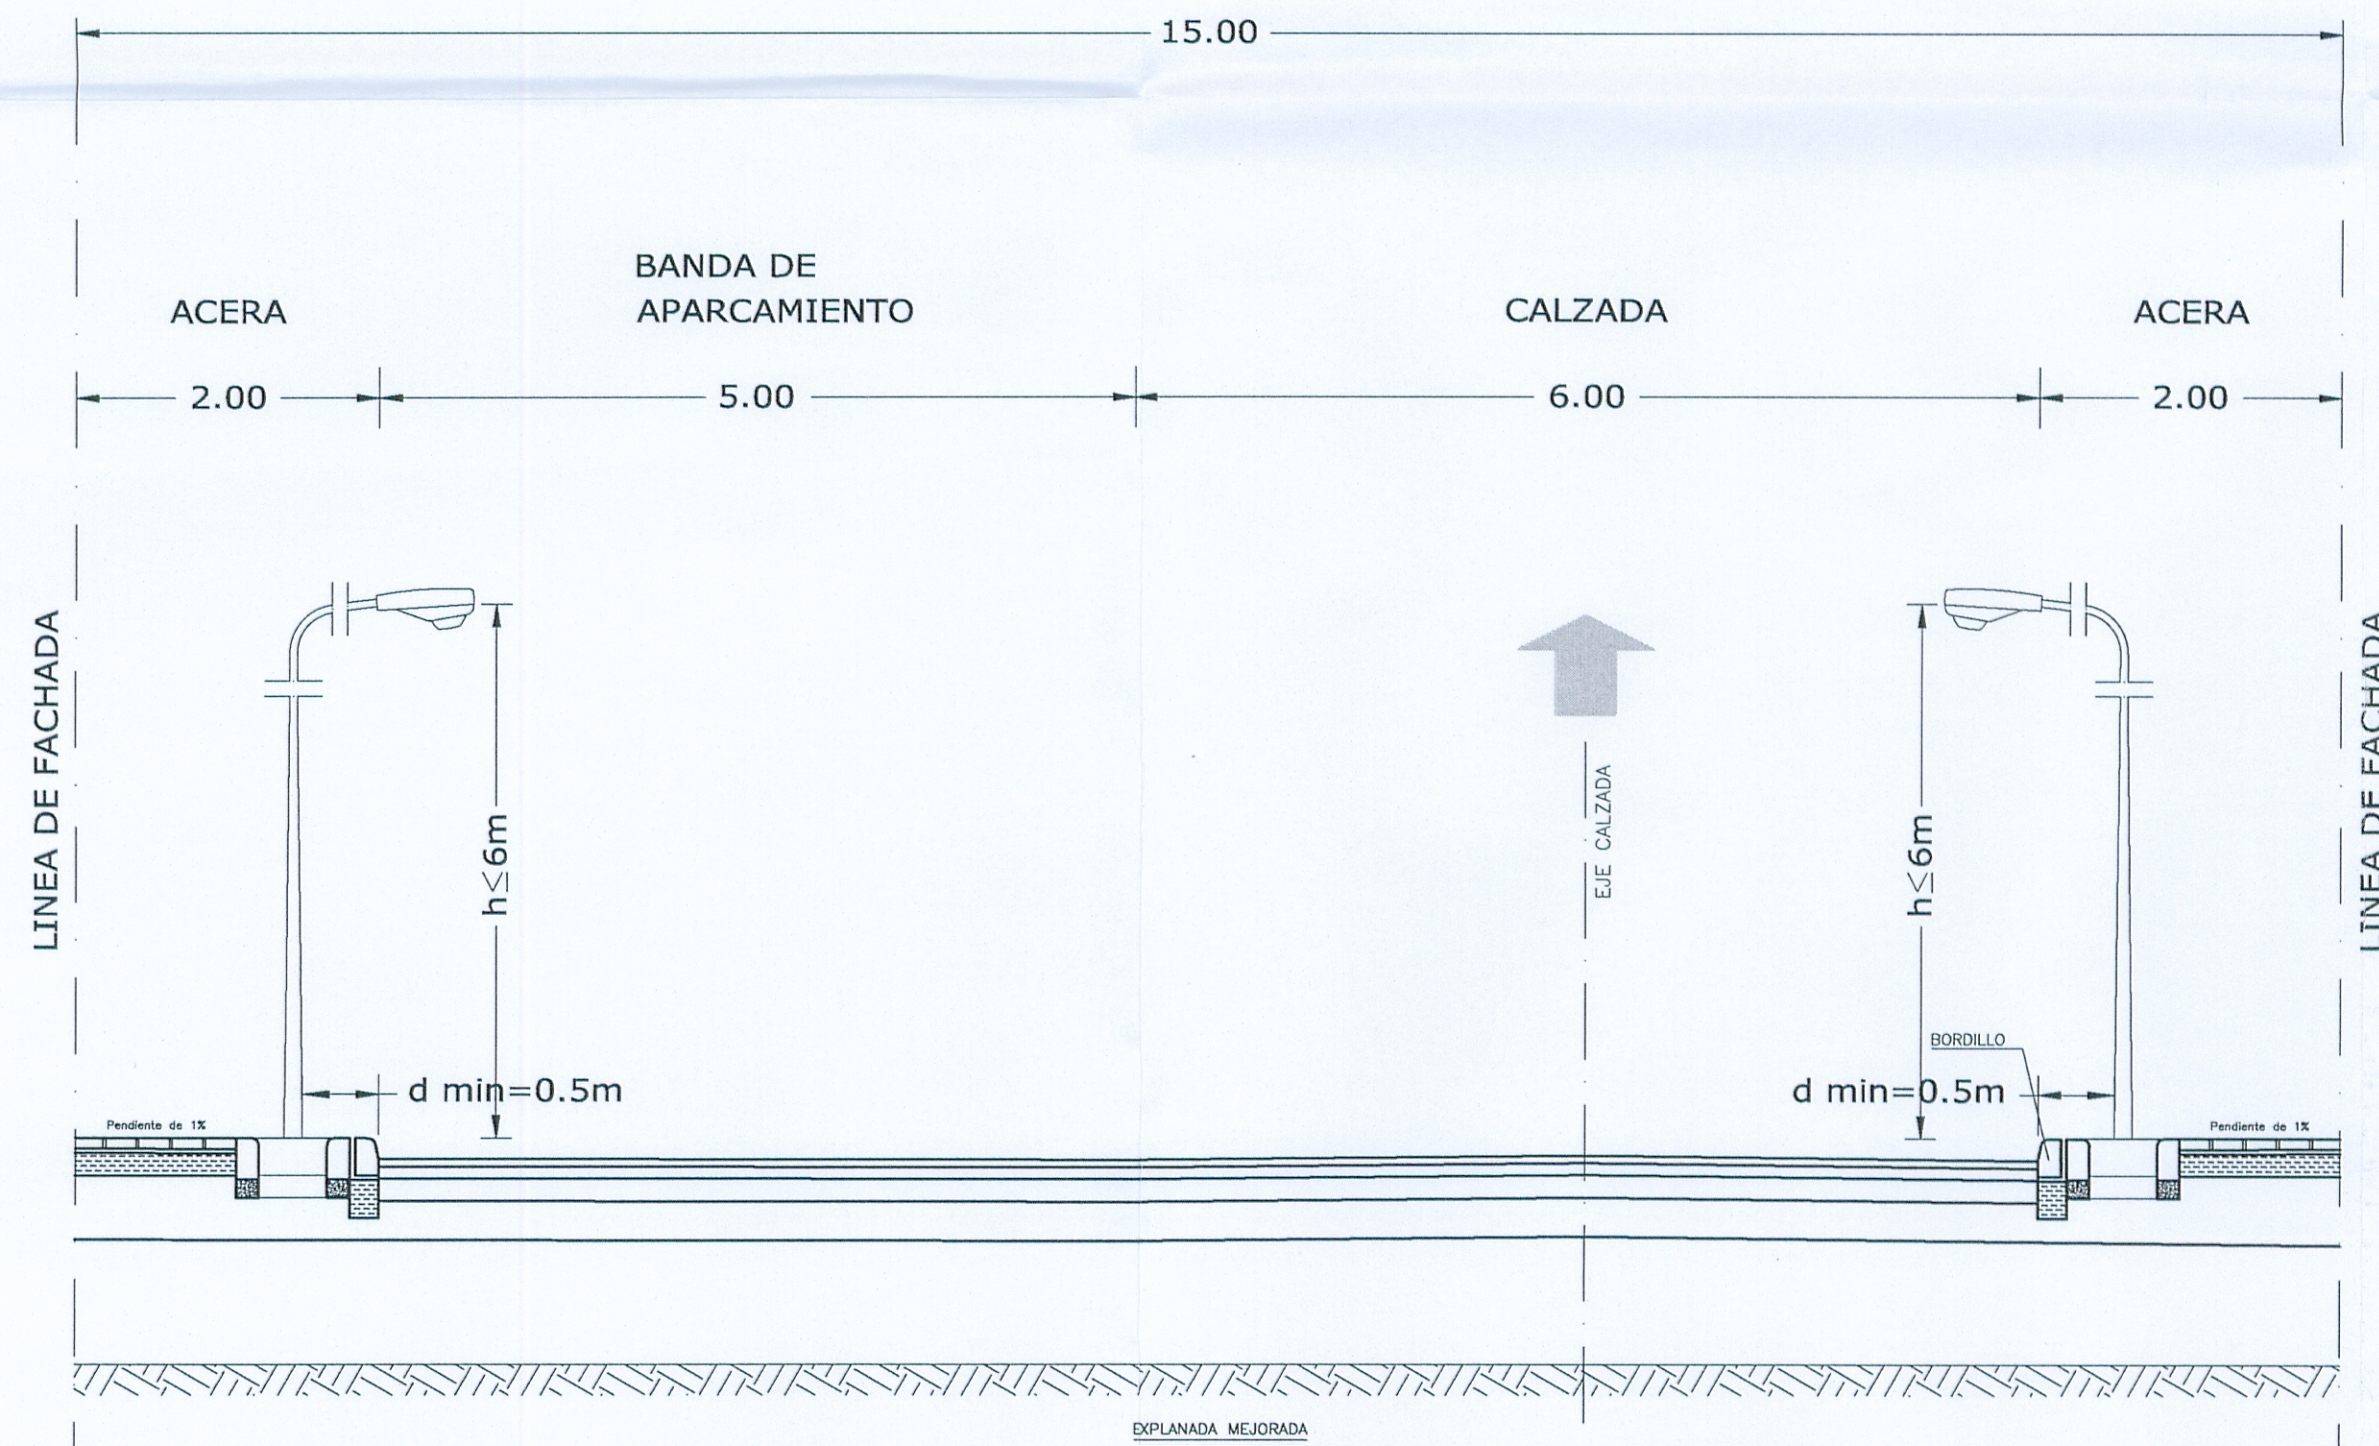

SECCION TIPO S-4 (CALLE DE 21.00m)

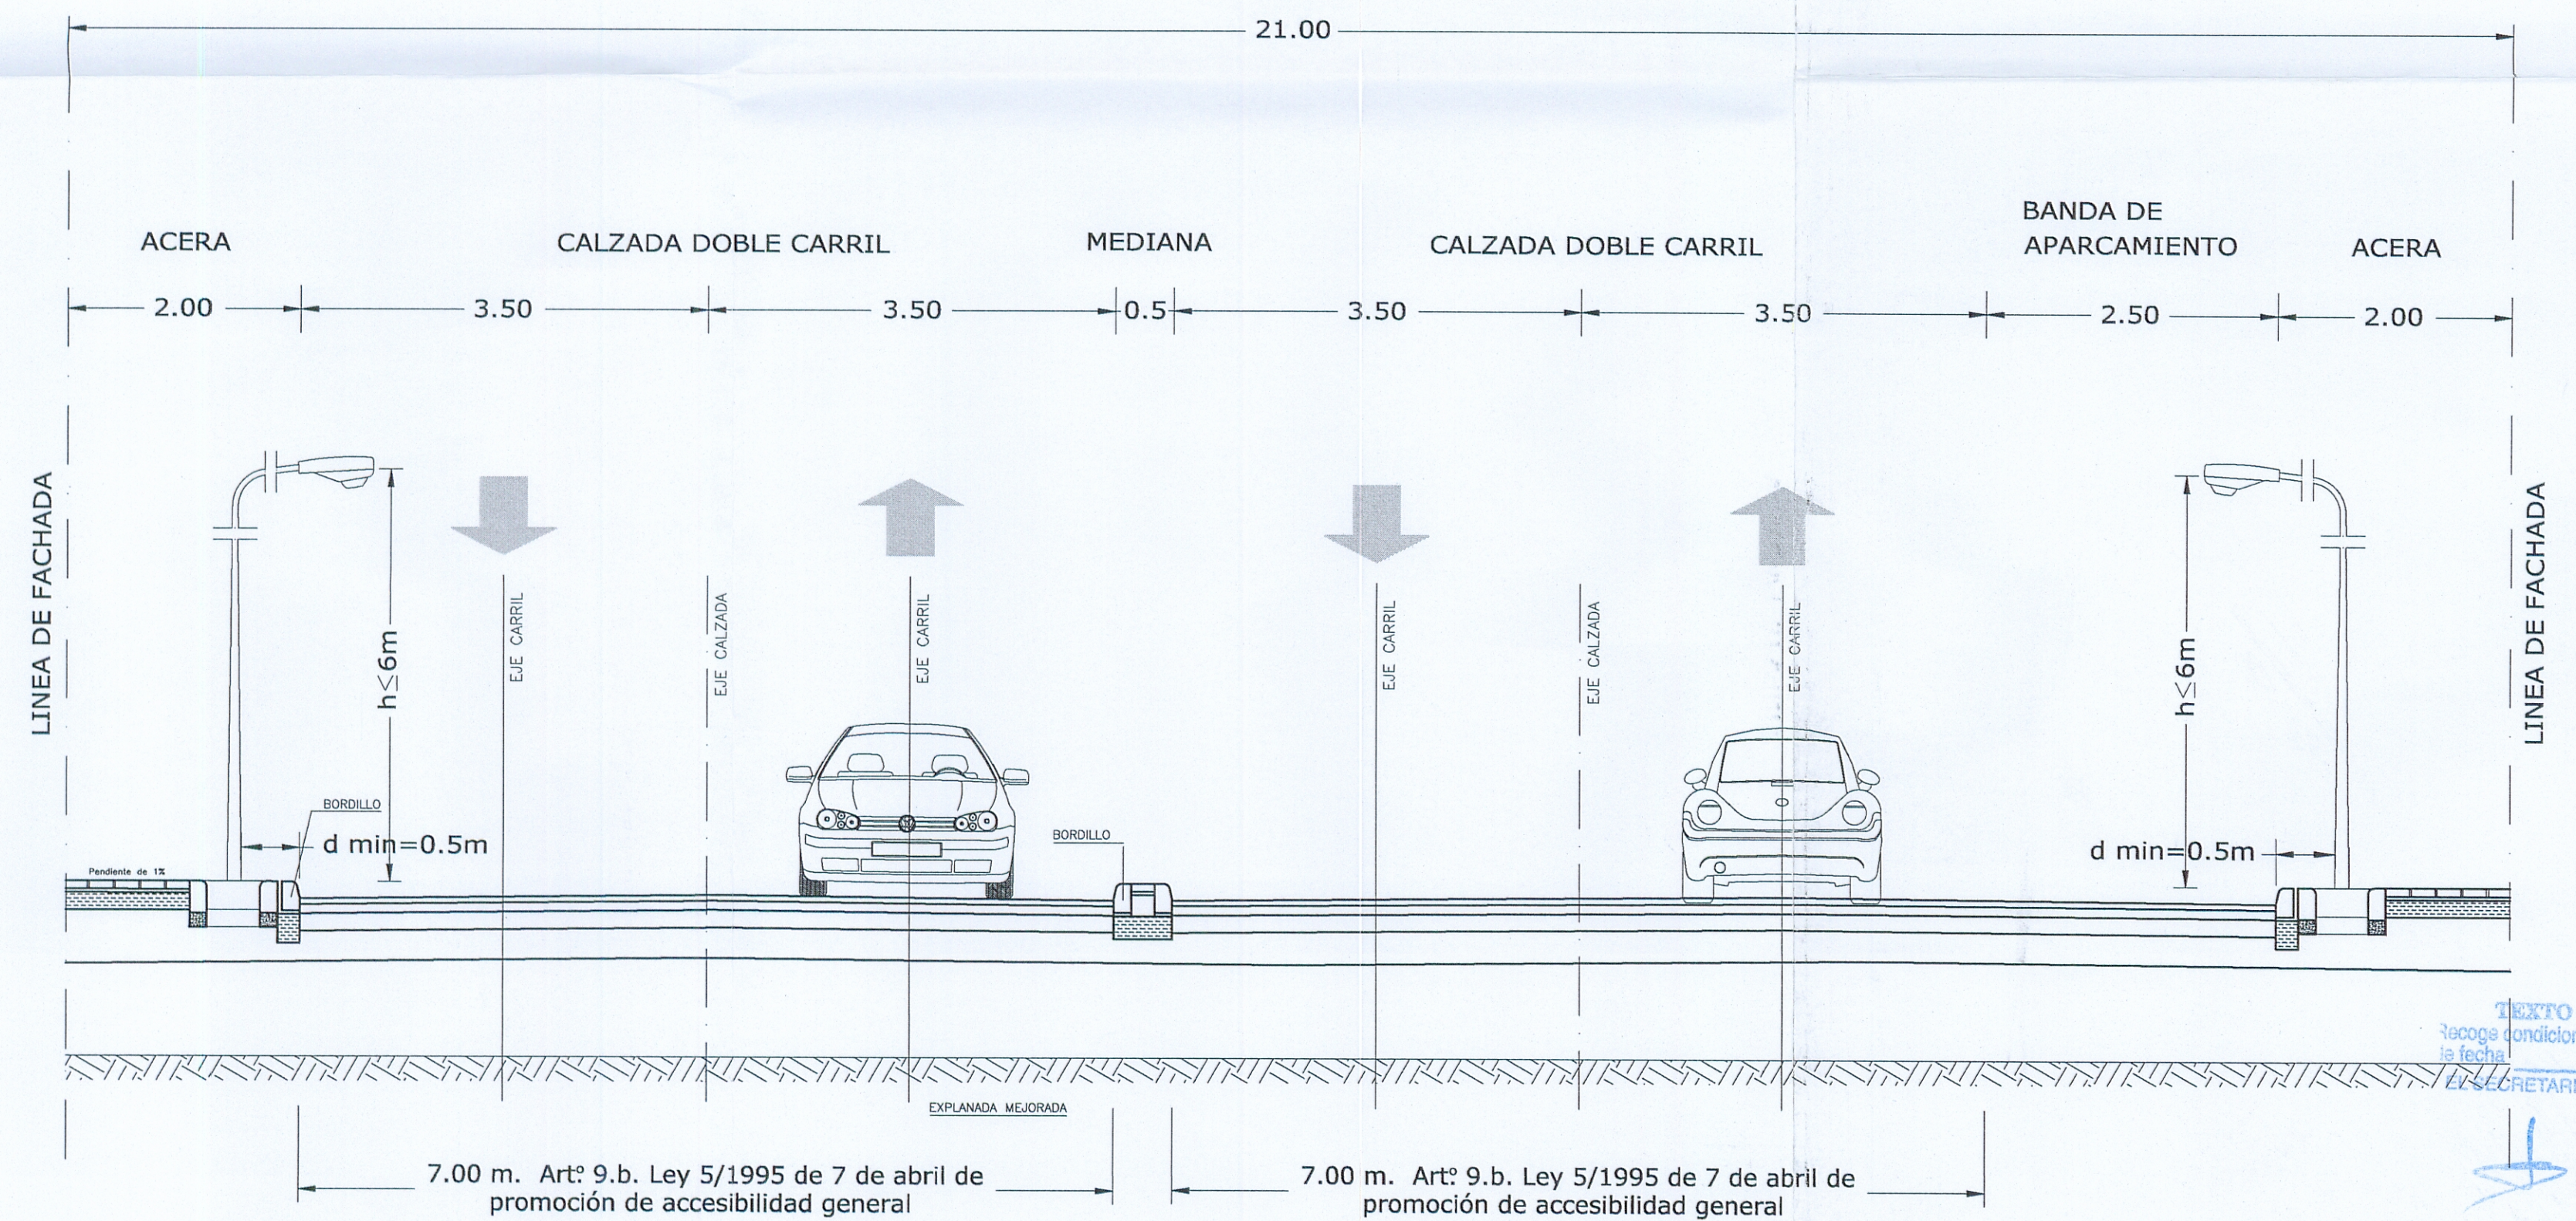

TEXTO REFUNDIDO
Recoge condiciones del acuerdo plenario
de fecha 29.06.09
EL SECRETARIO DE LA GERENCIA



	TEXTO REFUNDIDO		
	PLAN PARCIAL DEL SECTOR MS1 DE CARTAGENA		
	PROMOTOR :	PROMOCIONES ALUMBRES, S.L.	
	EMPLAZAMIENTO :	MEDIA SALA, CARTAGENA.	
	CARTAGENA	SEPTIEMBRE 2009	ESCALA (S): 1/50
282 P.9.1	SECCIONES TIPO VIALES (6/16)		
FRANCISCO MARIN & JUAN GOMEZ ARQUITECTOS ASOCIADOS FRANCISCO MARIN HERNANDEZ JUAN GOMEZ ACOSTA EL PRESENTE DOCUMENTO ES COPIA DE SU ORIGINAL DEL QUE SON AUTORES-LOS ARQUITECTOS. O, FRANCISCO MARIN HERNANDEZ Y O, JUAN GOMEZ ACOSTA. SU UTILIZACION TOTAL O PARCIAL, ASI COMO CUALQUIER REPRODUCCION O CESION A TERCEROS, REQUIERAN LA PREVIA AUTORIZACION EXPRESA DE SU AUTOR QUEDANDO EN TODO CASO PROHIBIDA CUALQUIER MODIFICACION UNILATERAL DEL MISMO.			

