




SECCION TIPO S-5 (CALLE DE 13.50m)

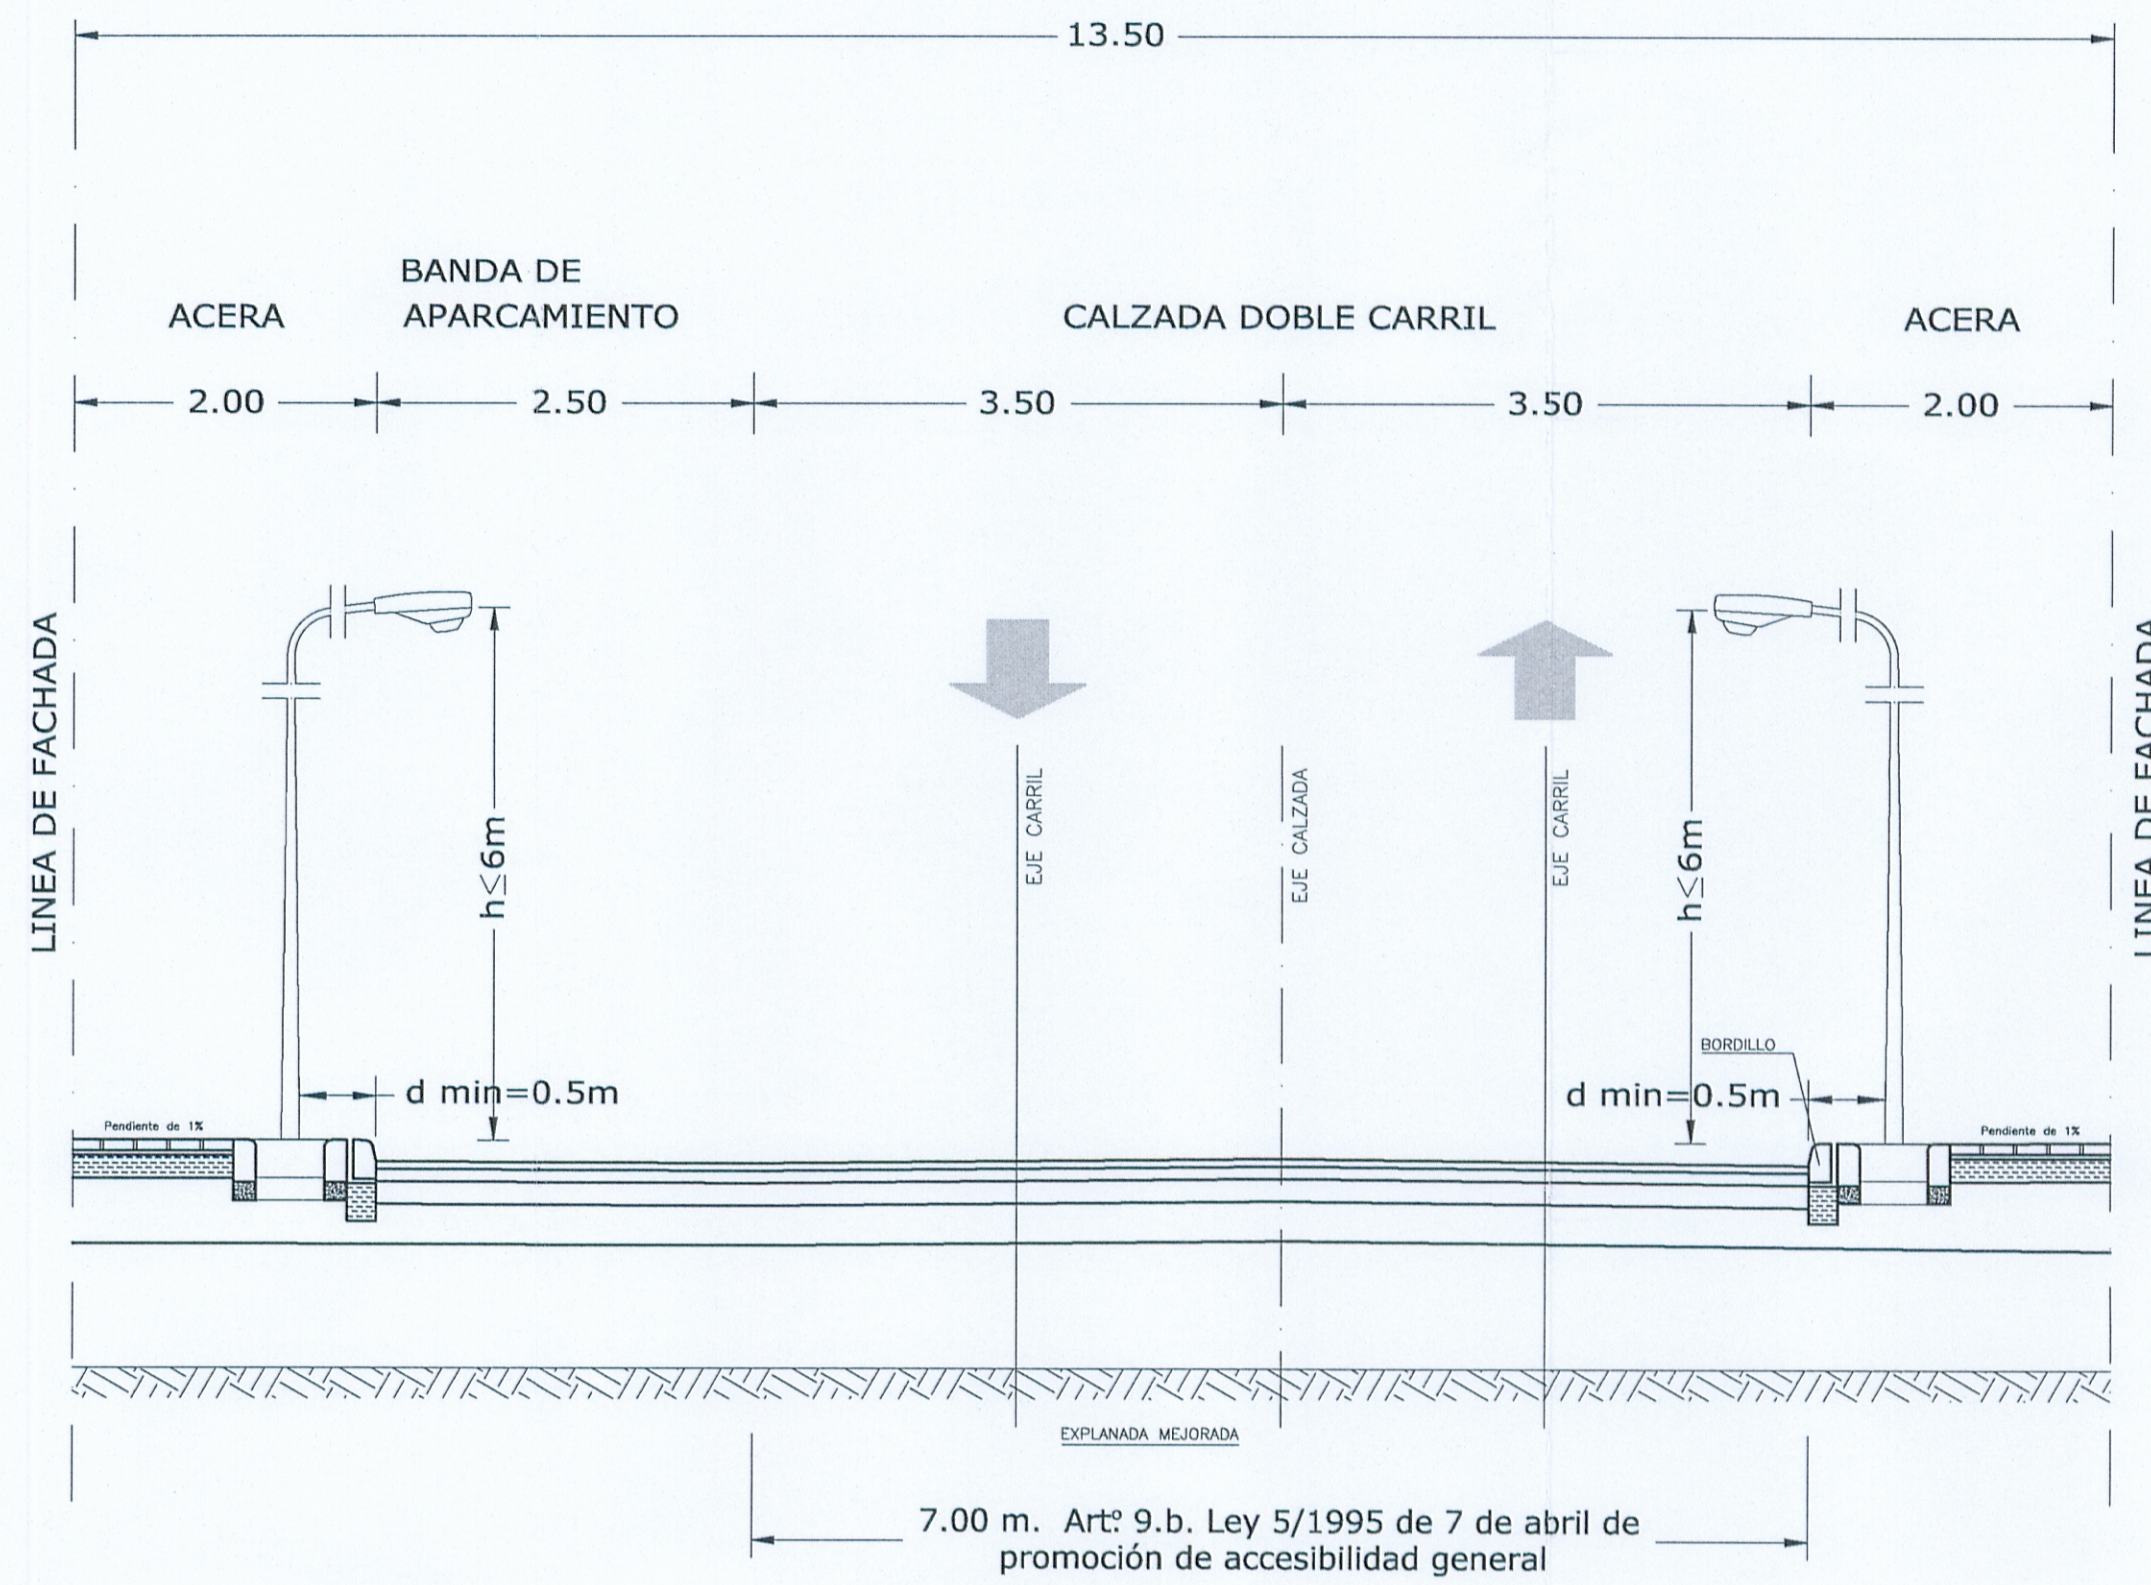


SECCION TIPO S-6 (CALLE DE 12.20m)

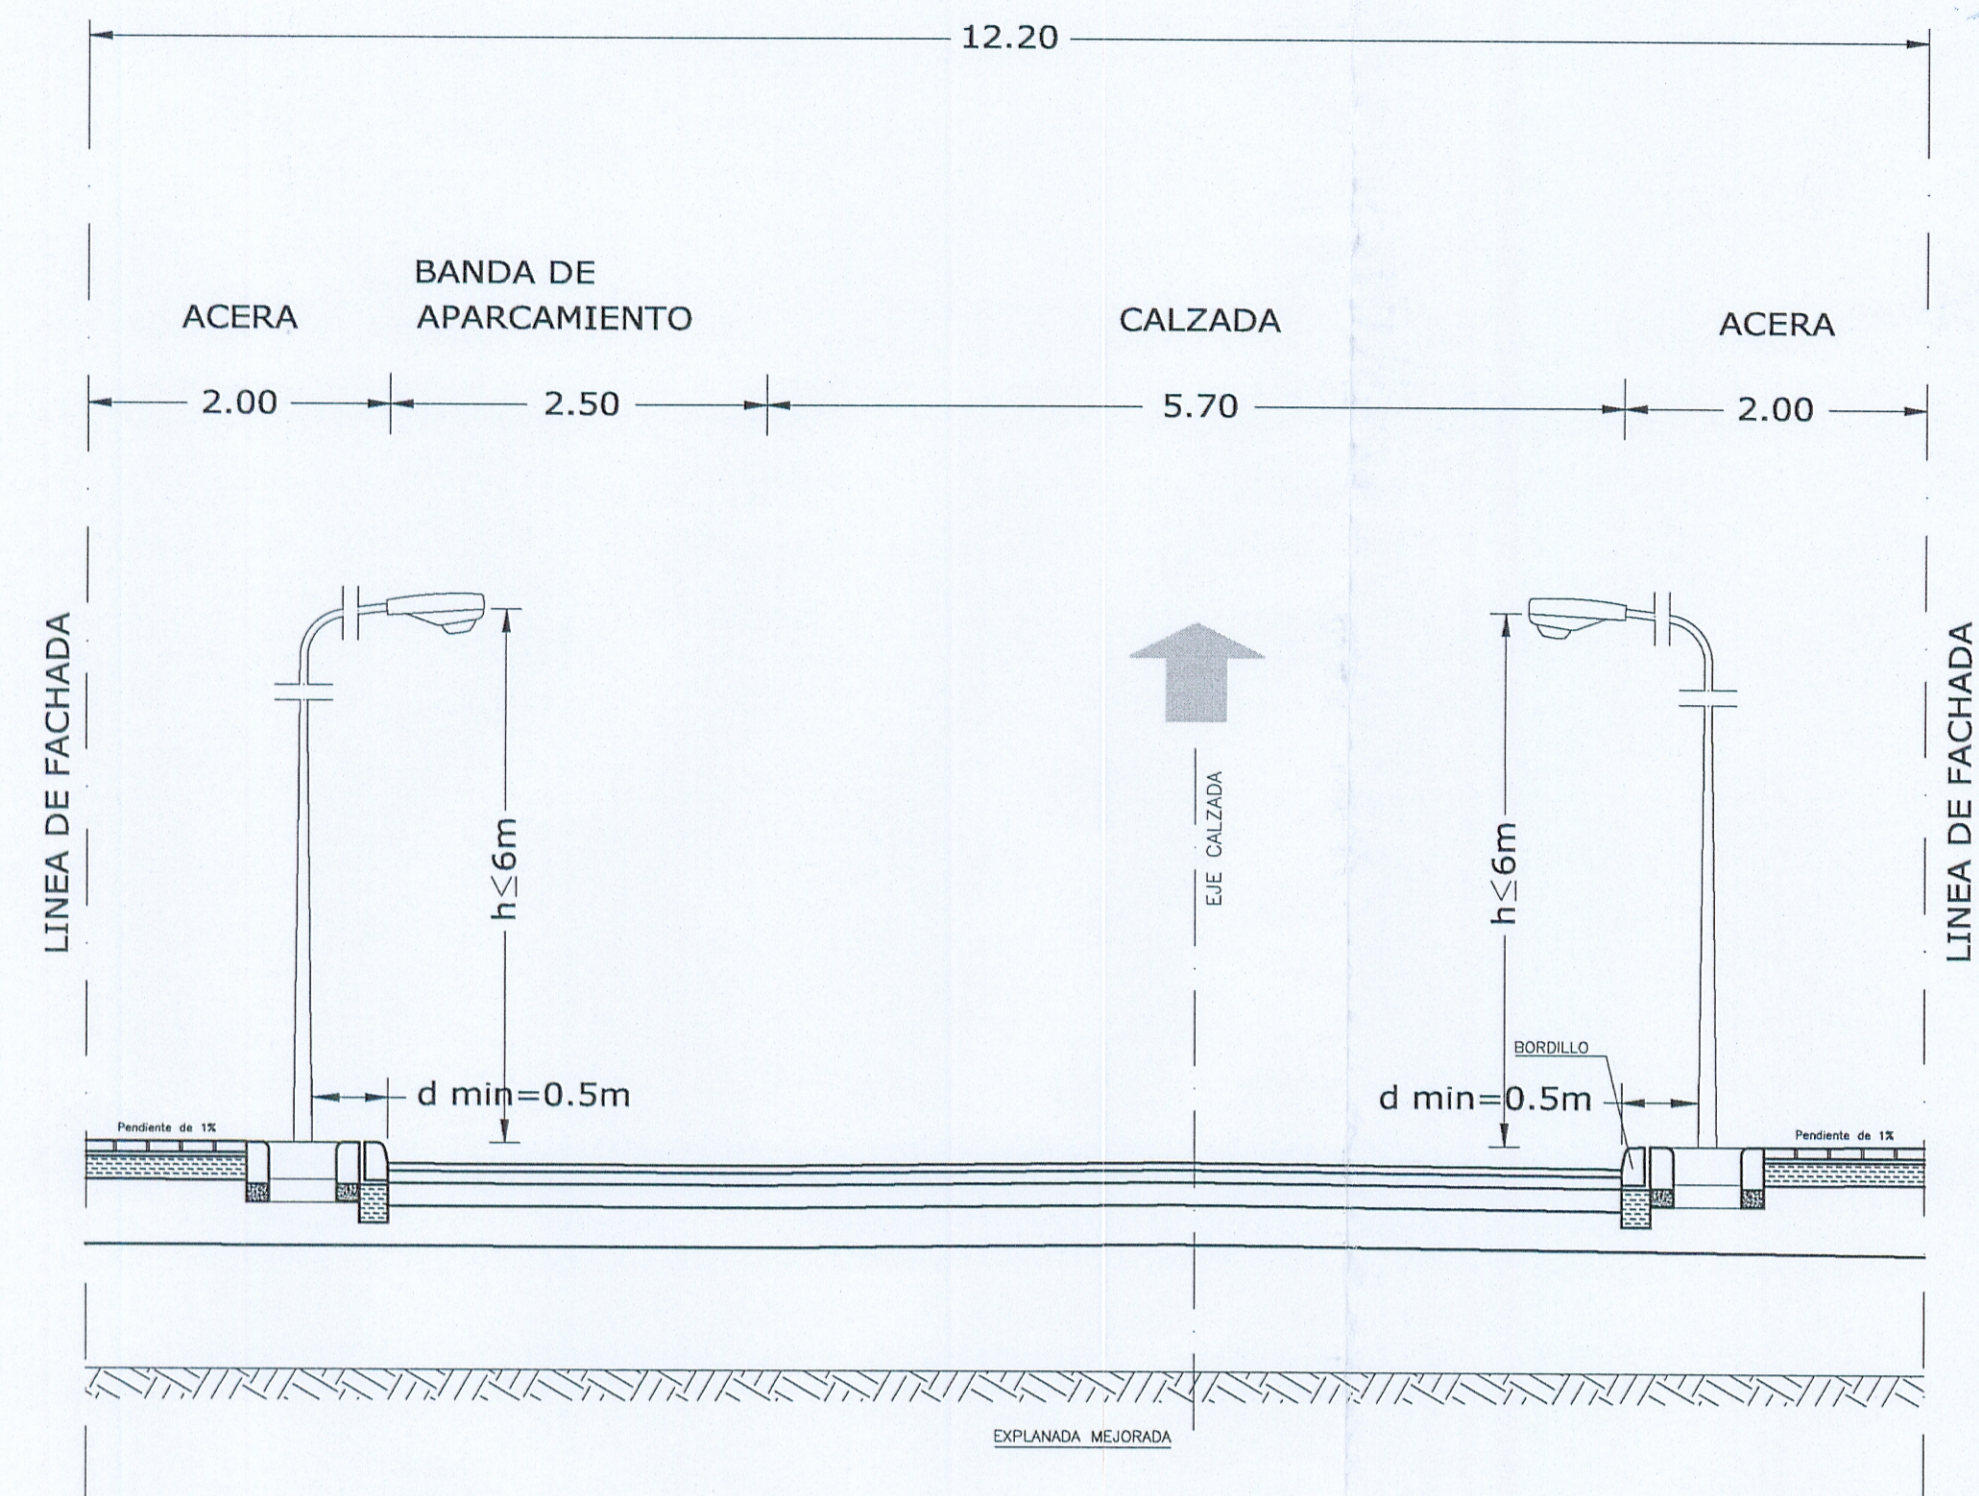

SECCION TIPO S-7 (CALLE DE 16.00m)

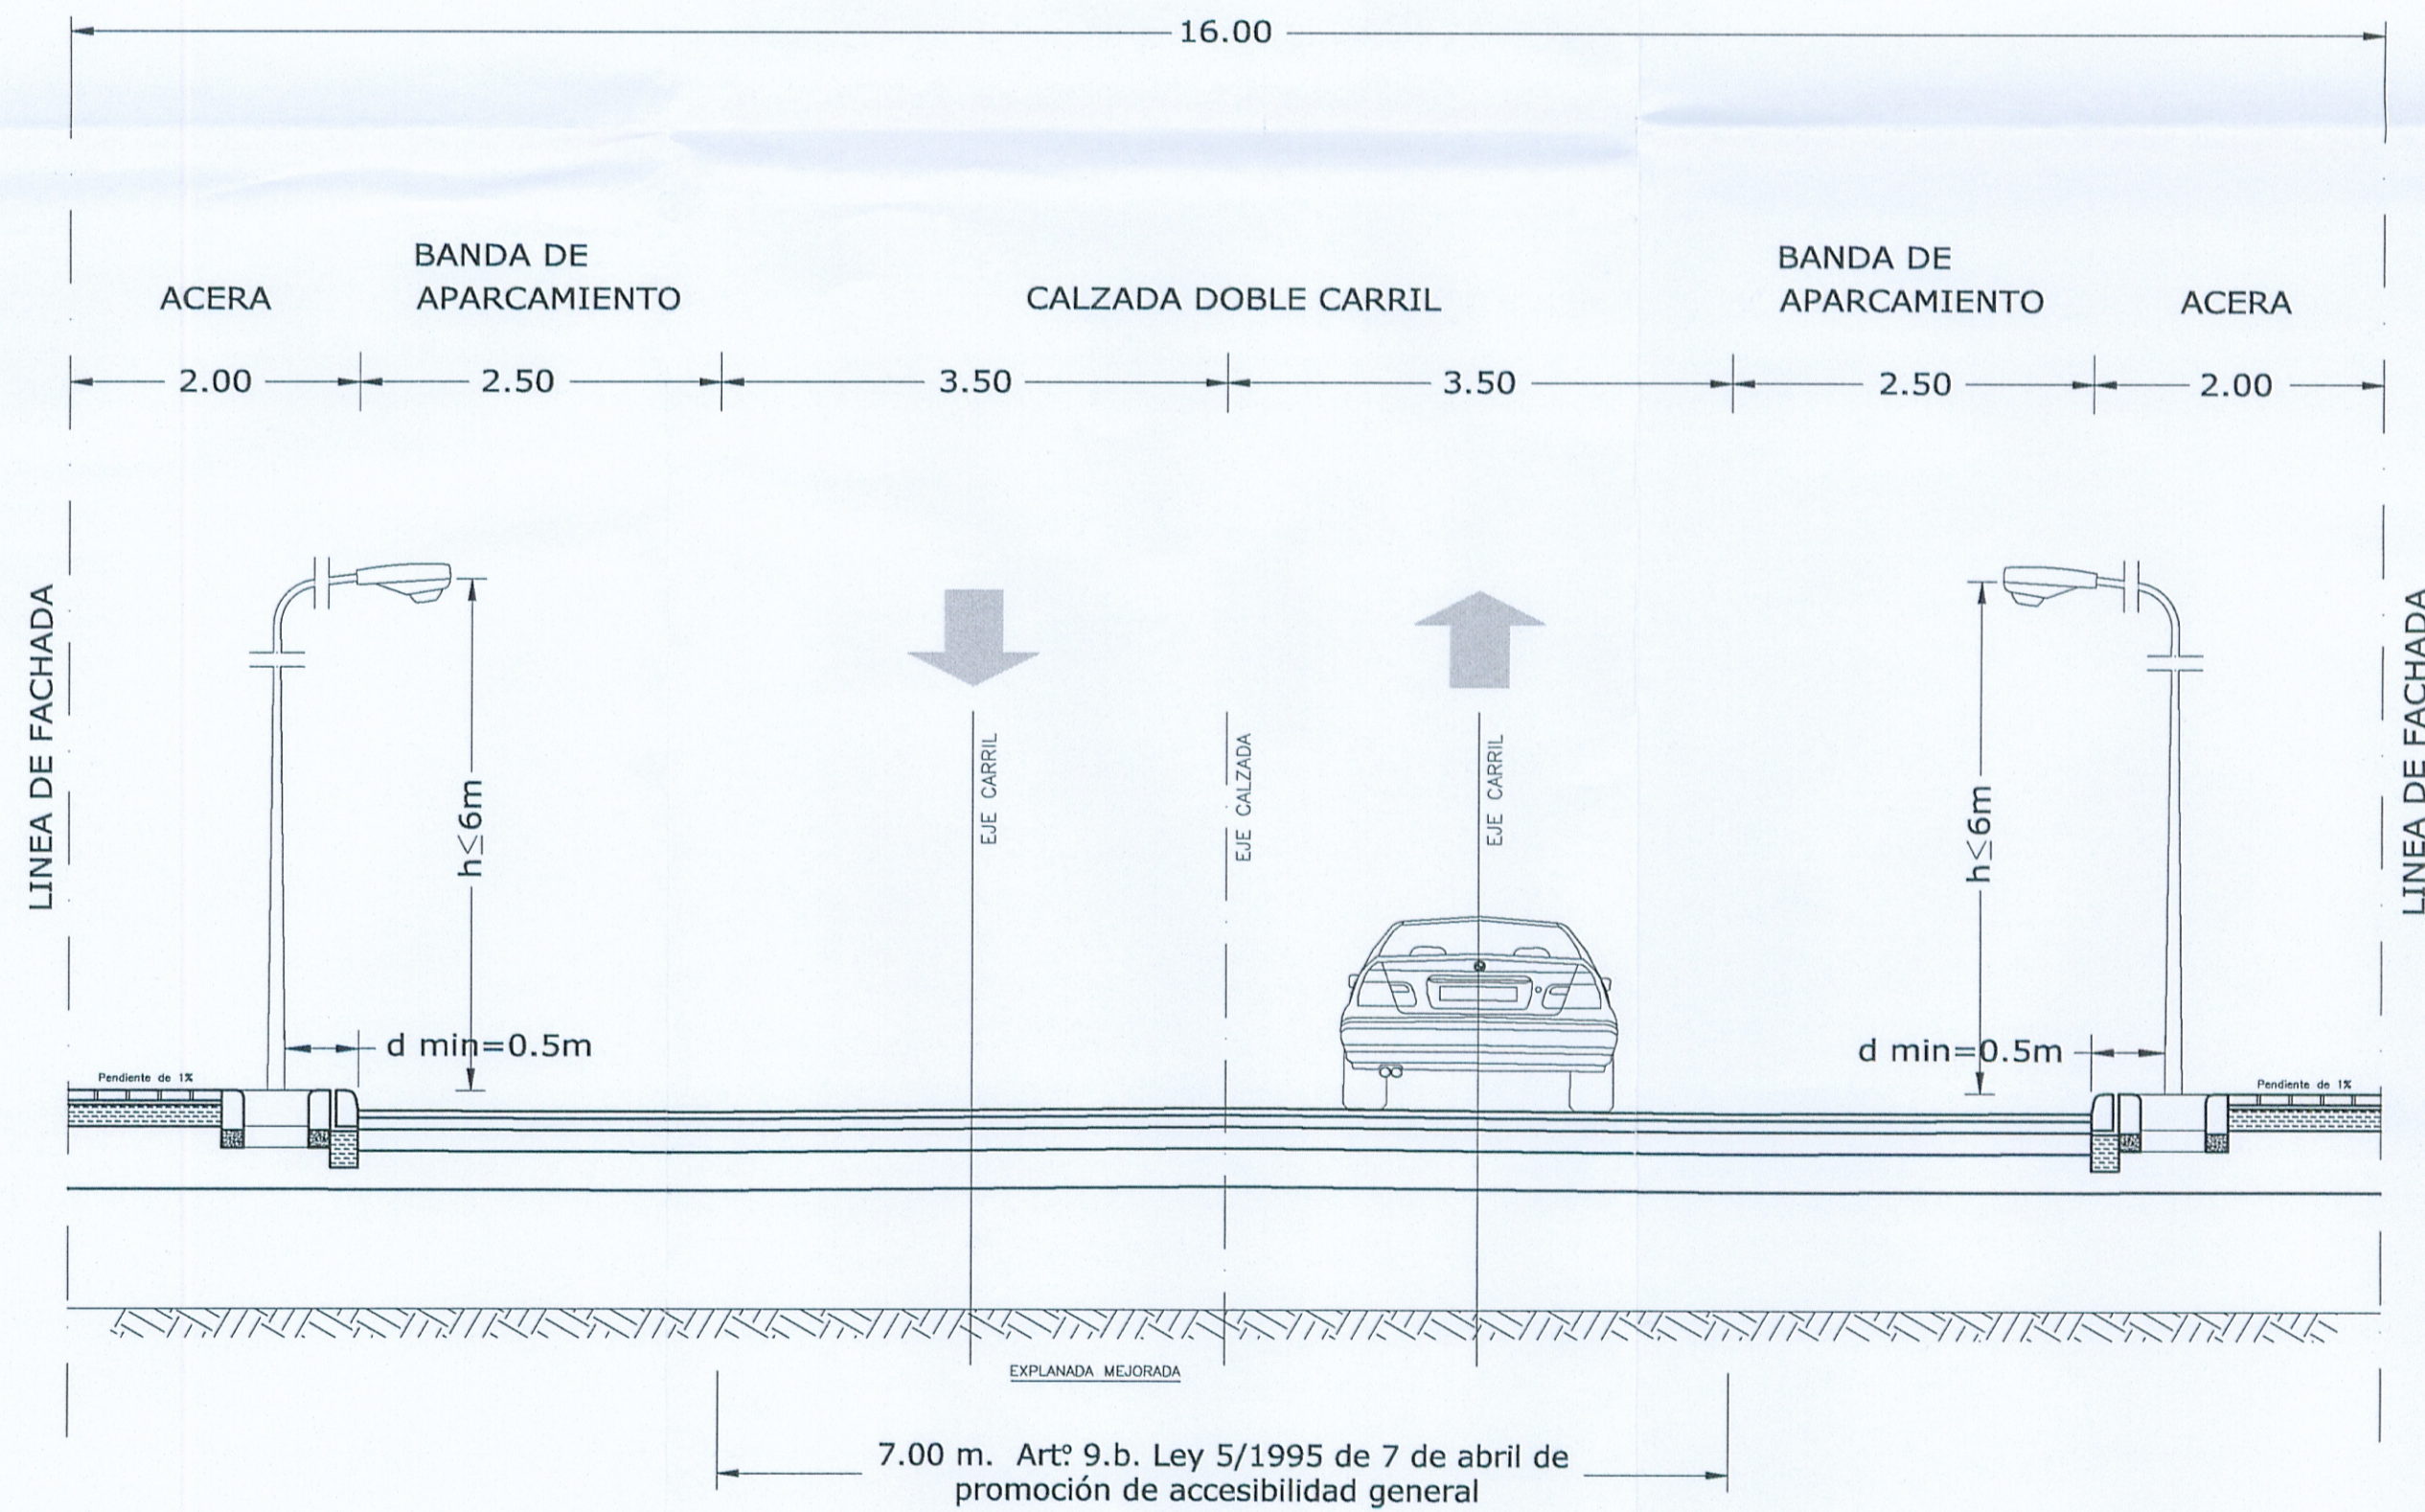

SECCION TIPO S-8 (CALLE DE 17.20m)

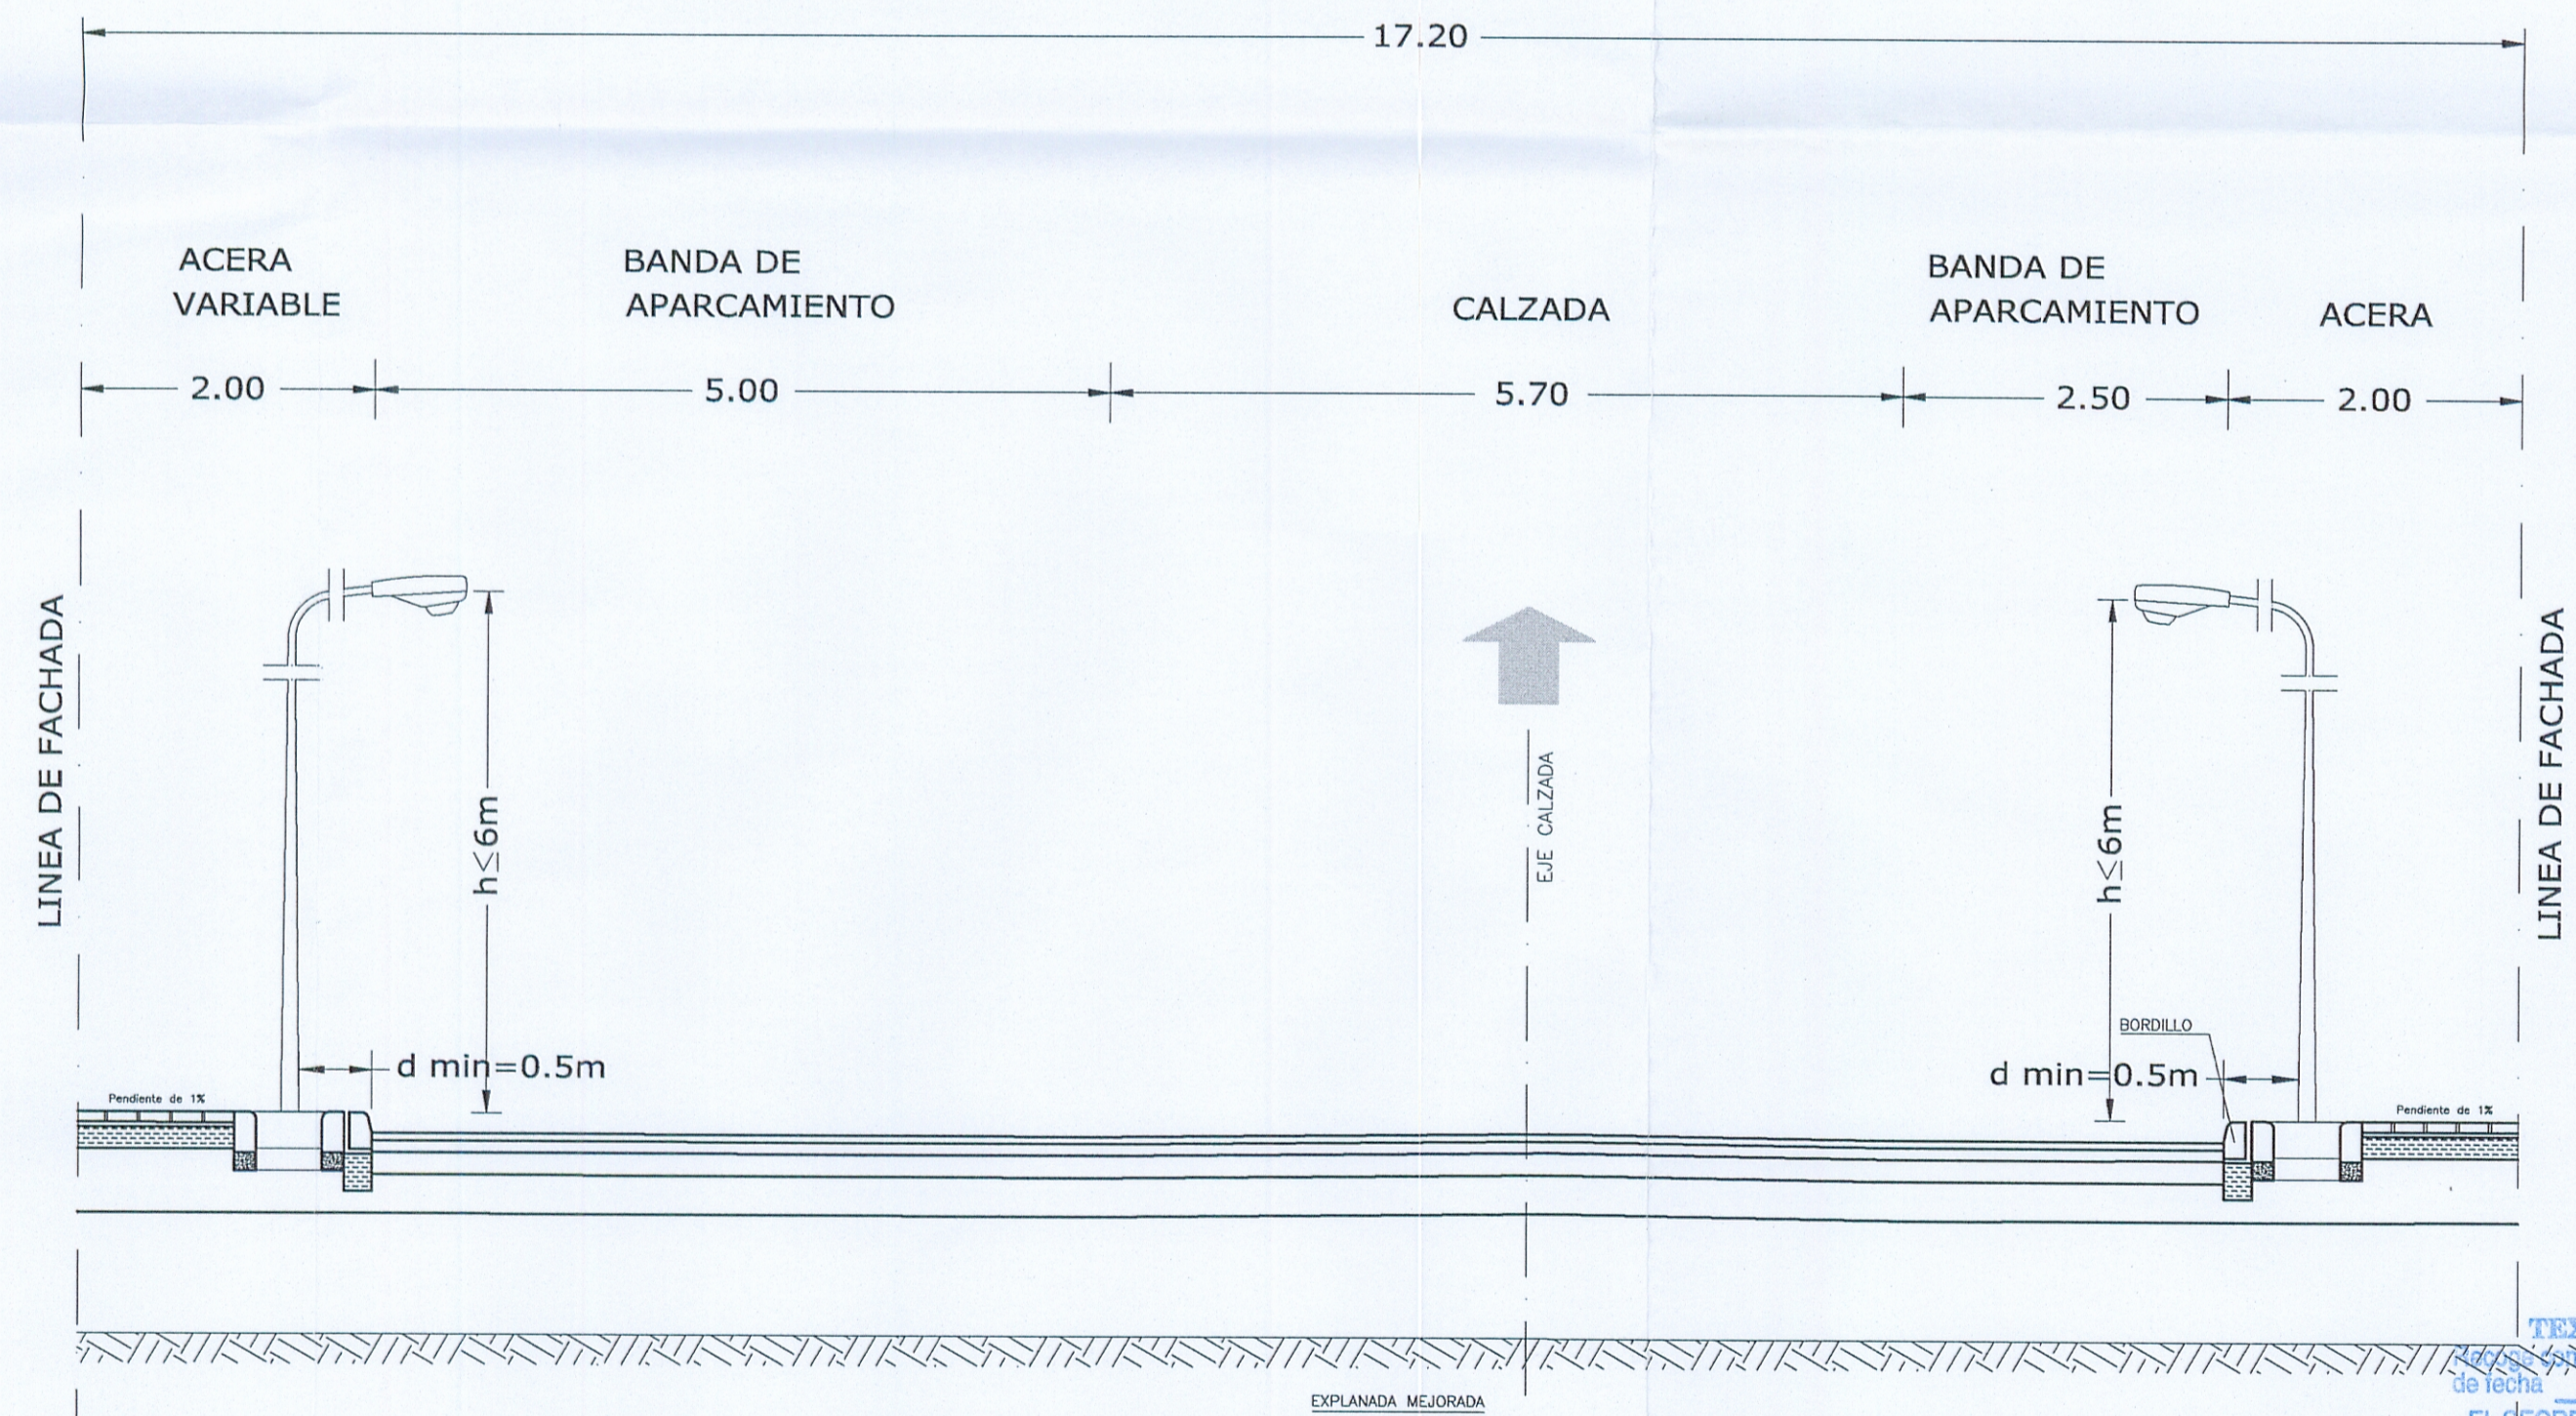

TEXTO REFUNDIDO
 de fecha 29.06.09
 EL SECRETARIO DE LA GERENCIA

	TEXTO REFUNDIDO PLAN PARCIAL DEL SECTOR MS1 DE CARTAGENA	
	PROMOTOR : PROMOCIONES ALUMBRES, S.L. EMPLAZAMIENTO : MEDIA SALA, CARTAGENA. CARTAGENA SEPTIEMBRE 2009 ESCALA (S): 1/50	
282 P.9.2	SECCIONES TIPO VIALES (2/6)	
FRANCISCO MARIN & JUAN GOMEZ ARQUITECTOS ASOCIADOS FRANCISCO MARIN HERNANDEZ JUAN GOMEZ ACOSTA		
<small>EL PRESENTE DOCUMENTO ES COPIA DE SU ORIGINAL DEL QUE SON AUTORES LOS ARQUITECTOS D. FRANCISCO MARIN HERNANDEZ Y D. JUAN GOMEZ ACOSTA. SU UTILIZACION TOTAL O PARCIAL, ASI COMO CUALQUIER REPRODUCCION O CESION A TERCEROS, REQUIEREN LA PREVIA AUTORIZACION EXPRESA DE SU AUTOR QUEDANDO EN TODO CASO PROHIBIDA CUALQUIER MODIFICACION UNILATERAL DEL MISMO.</small>		