




SECCION TIPO S-9 (CALLE DE 16.00m)

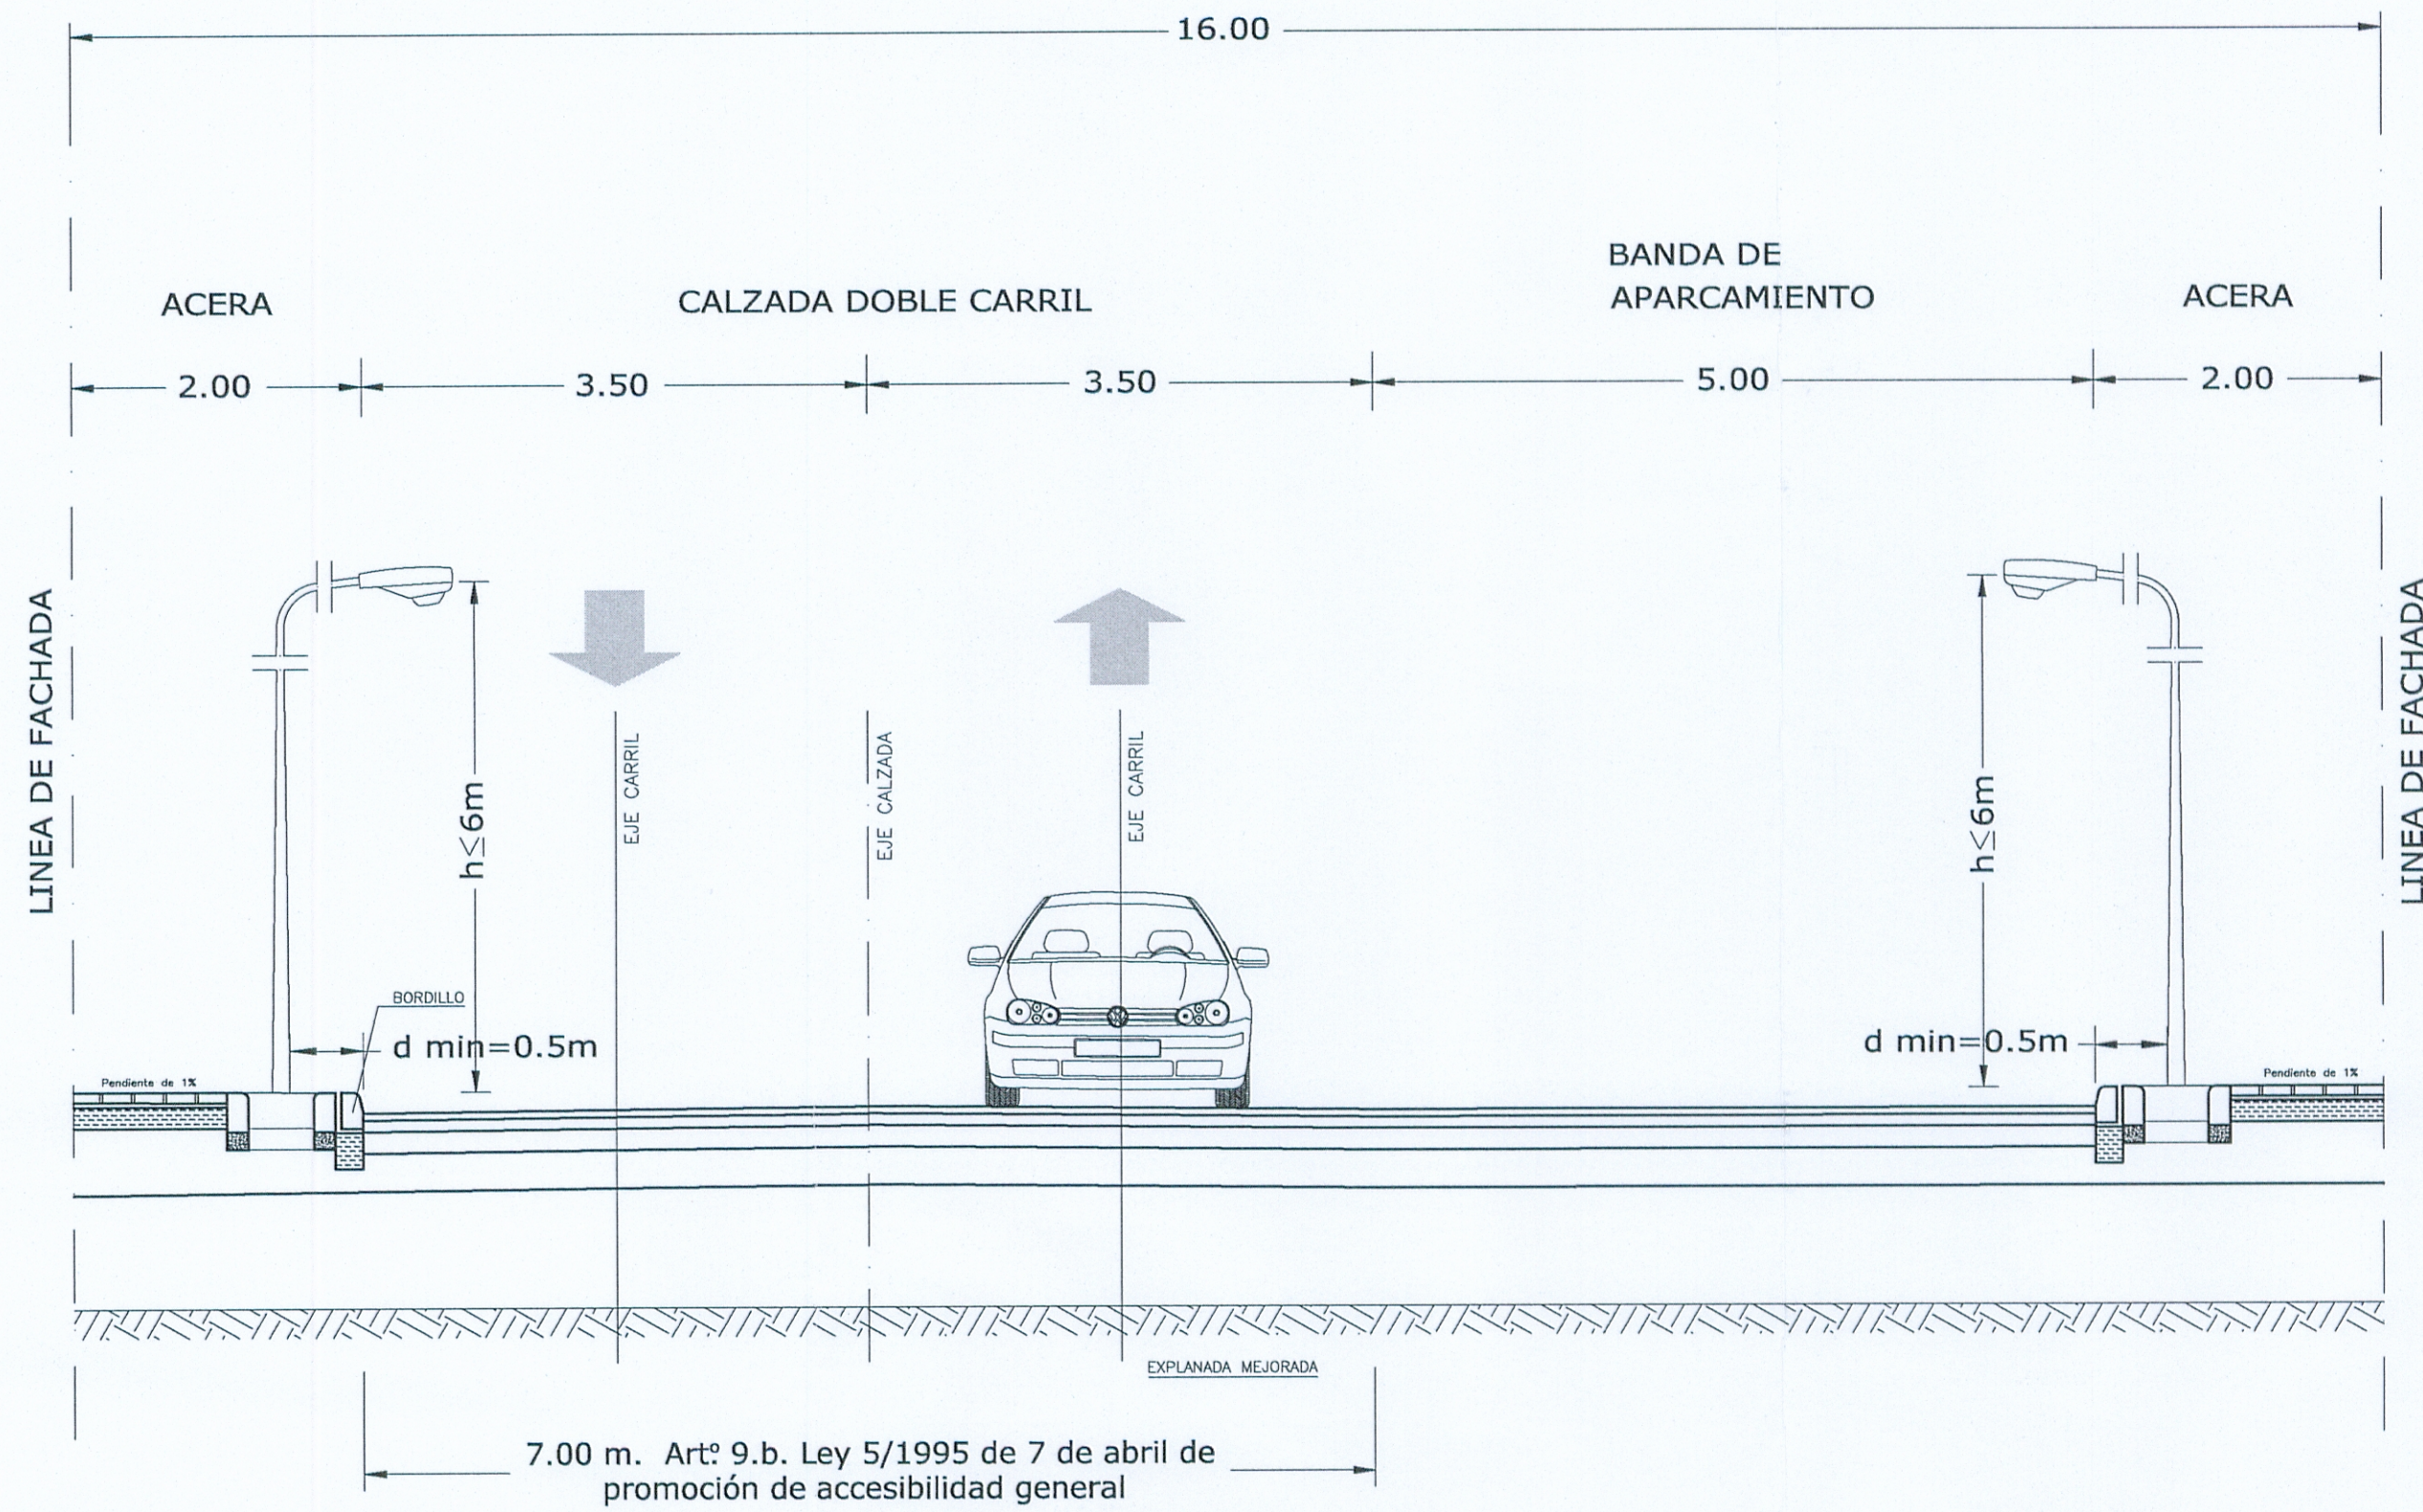


SECCION TIPO S-10 (CALLE DE 18.50m)

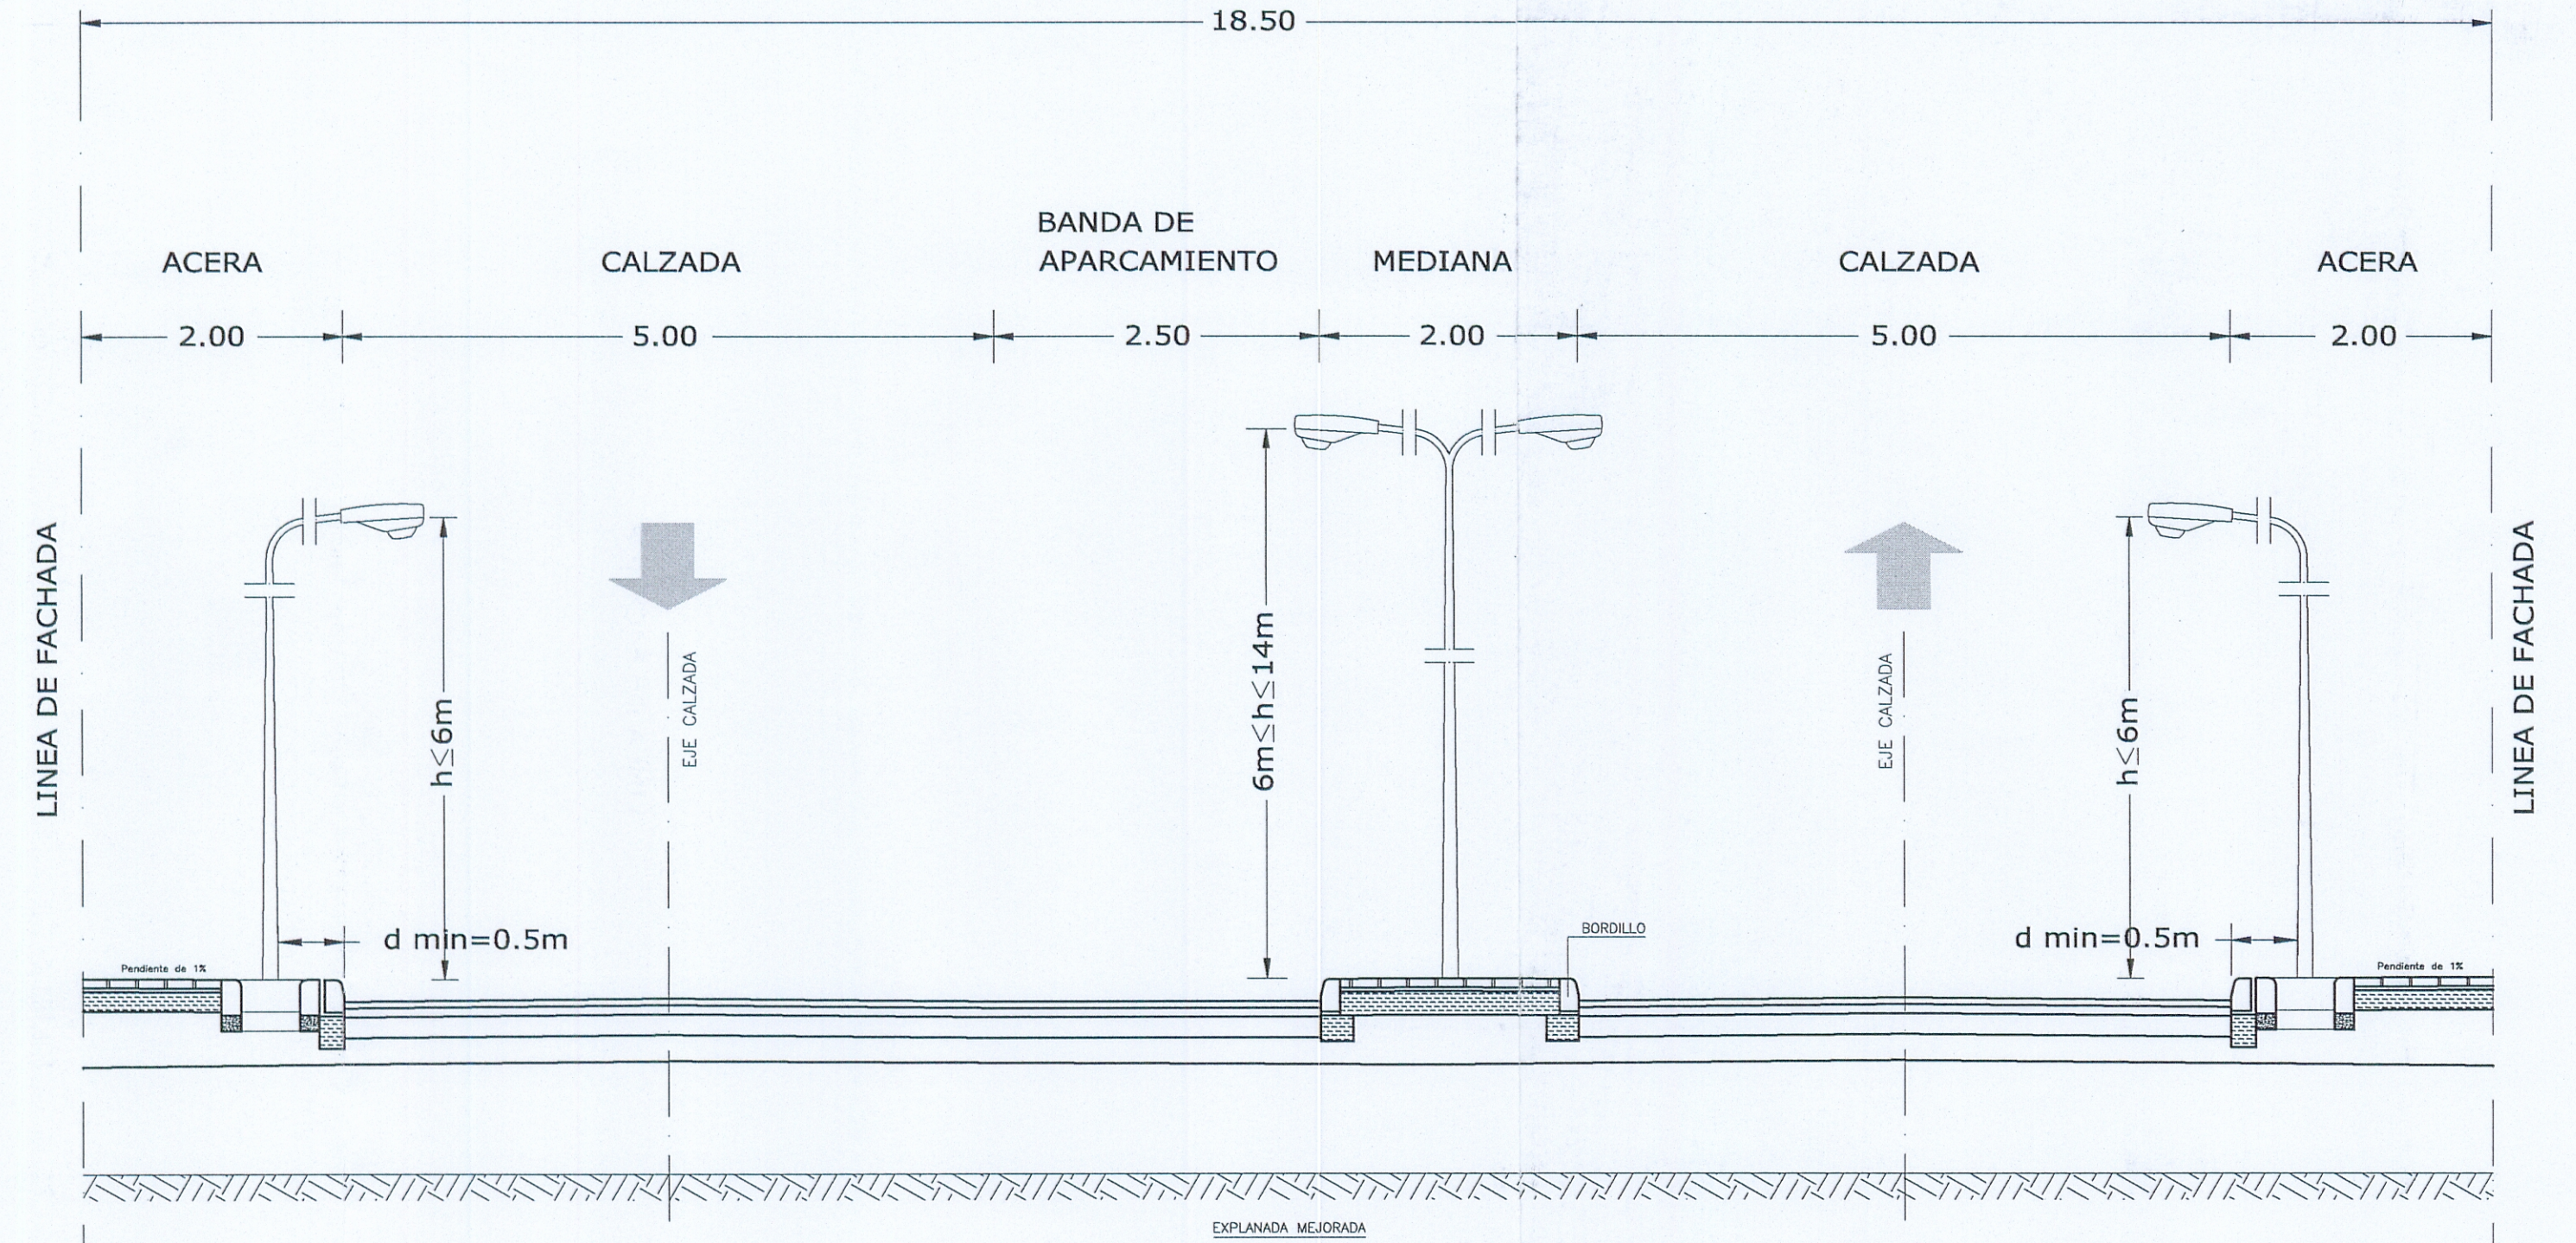

SECCION TIPO S-11 (CALLE DE 14.40m)

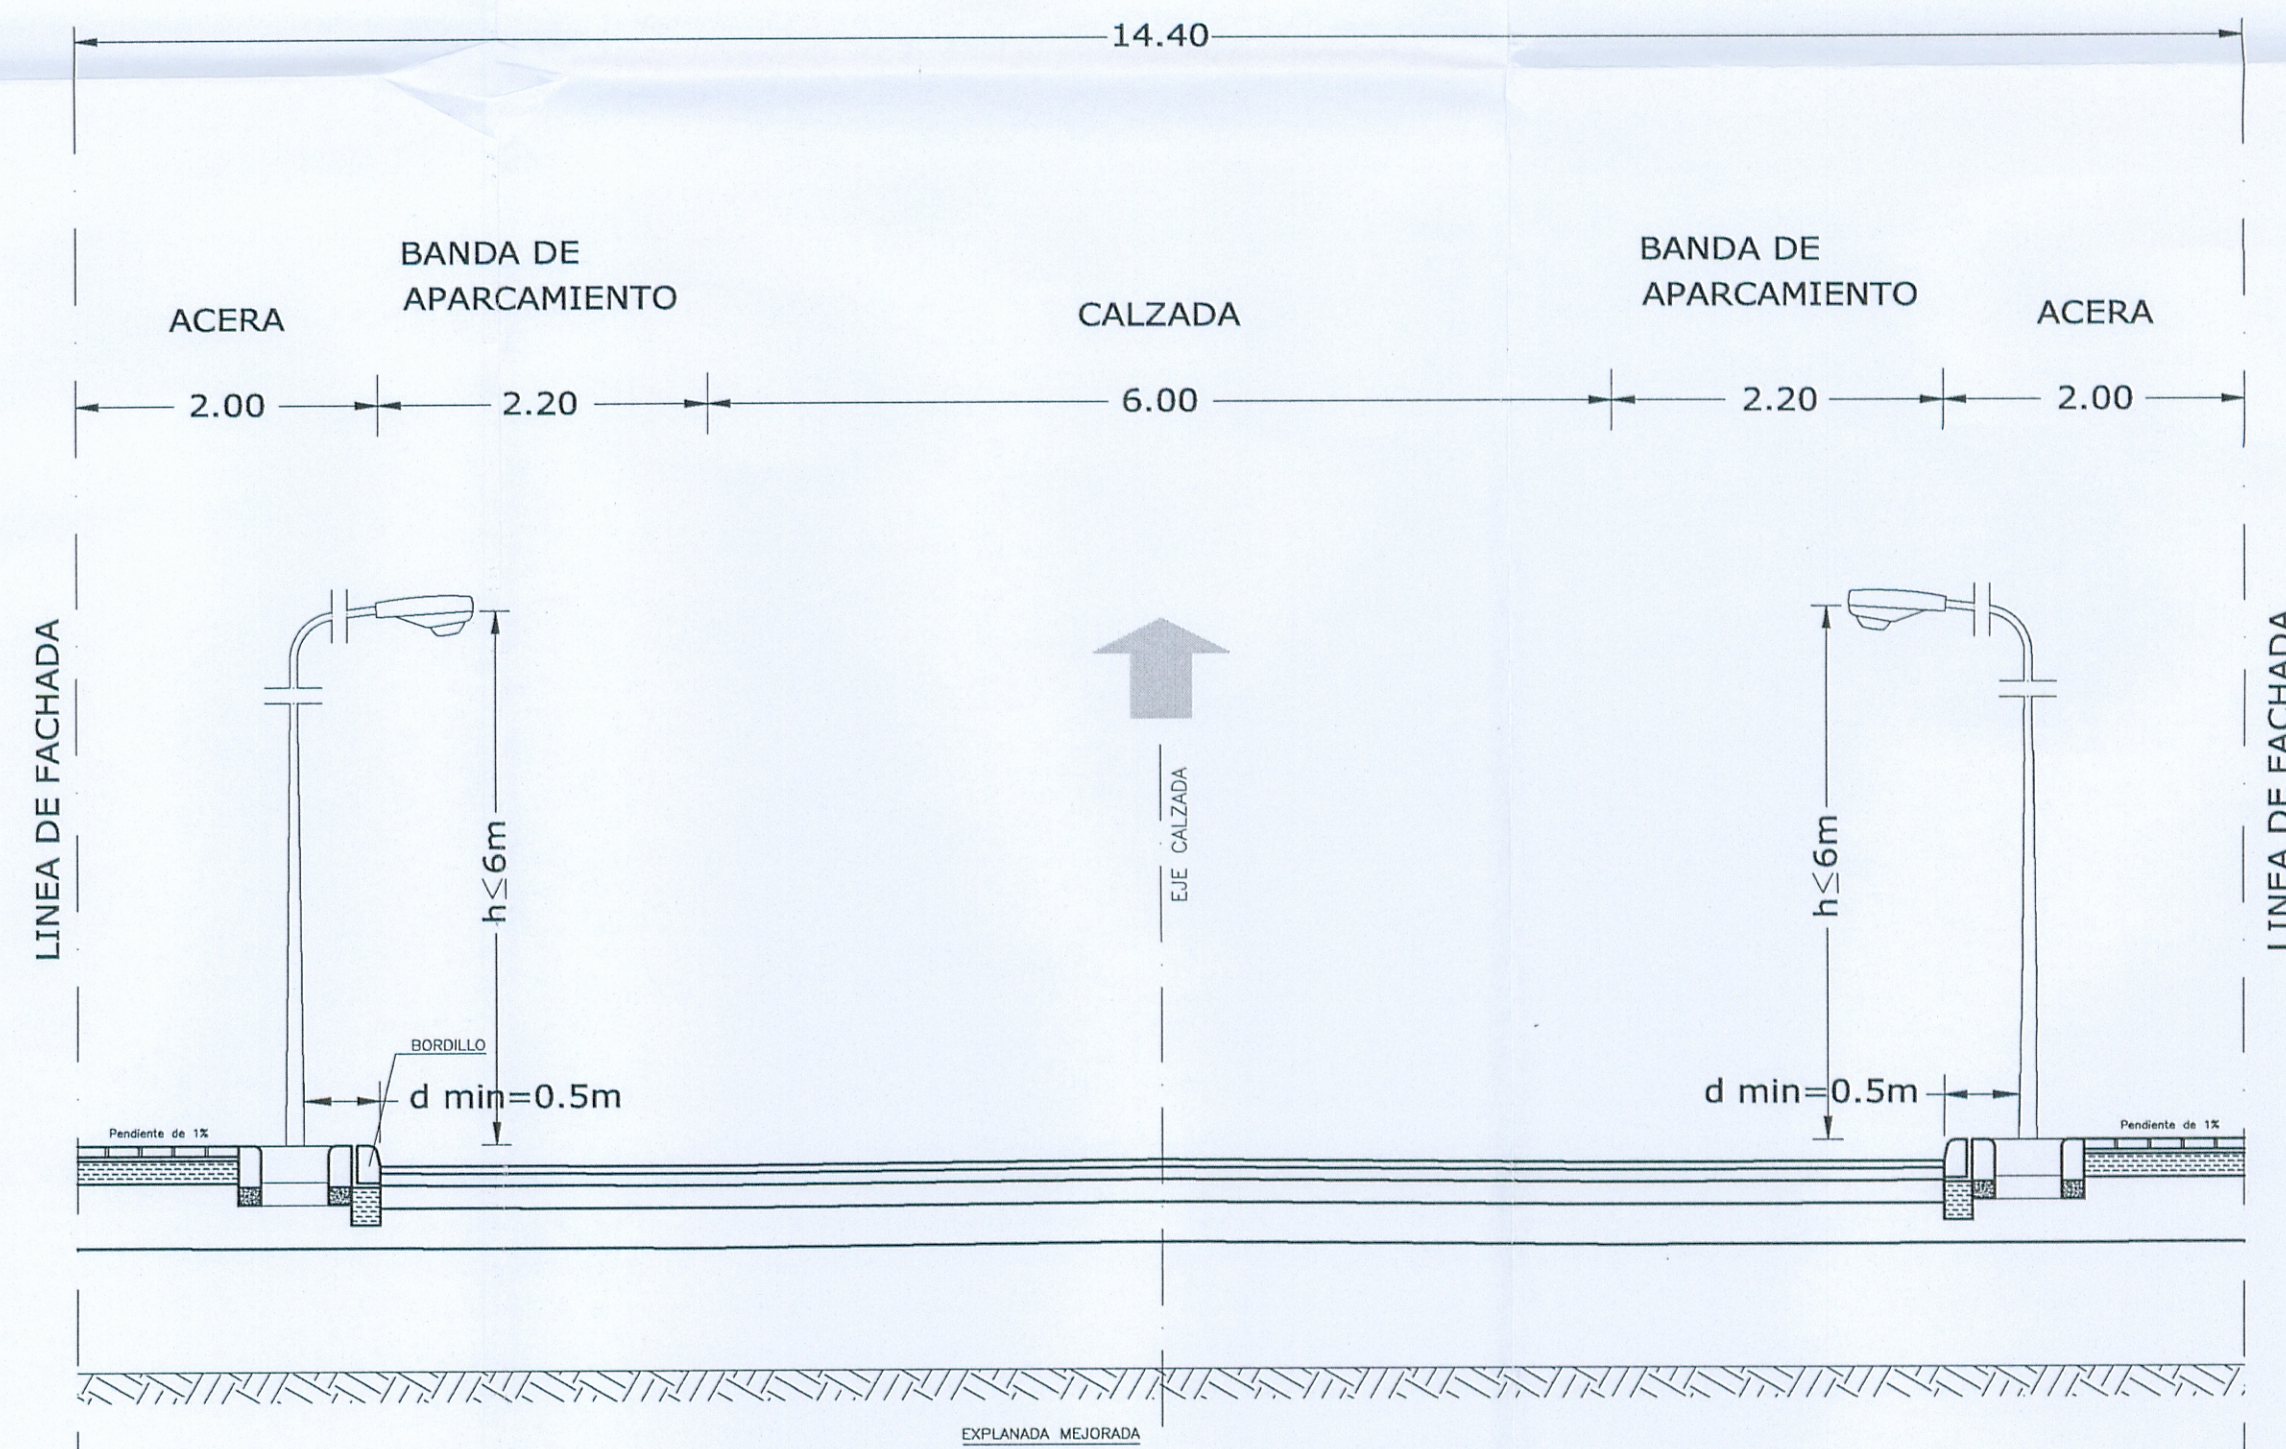

SECCION TIPO S-12 (CALLE DE 15.00m)

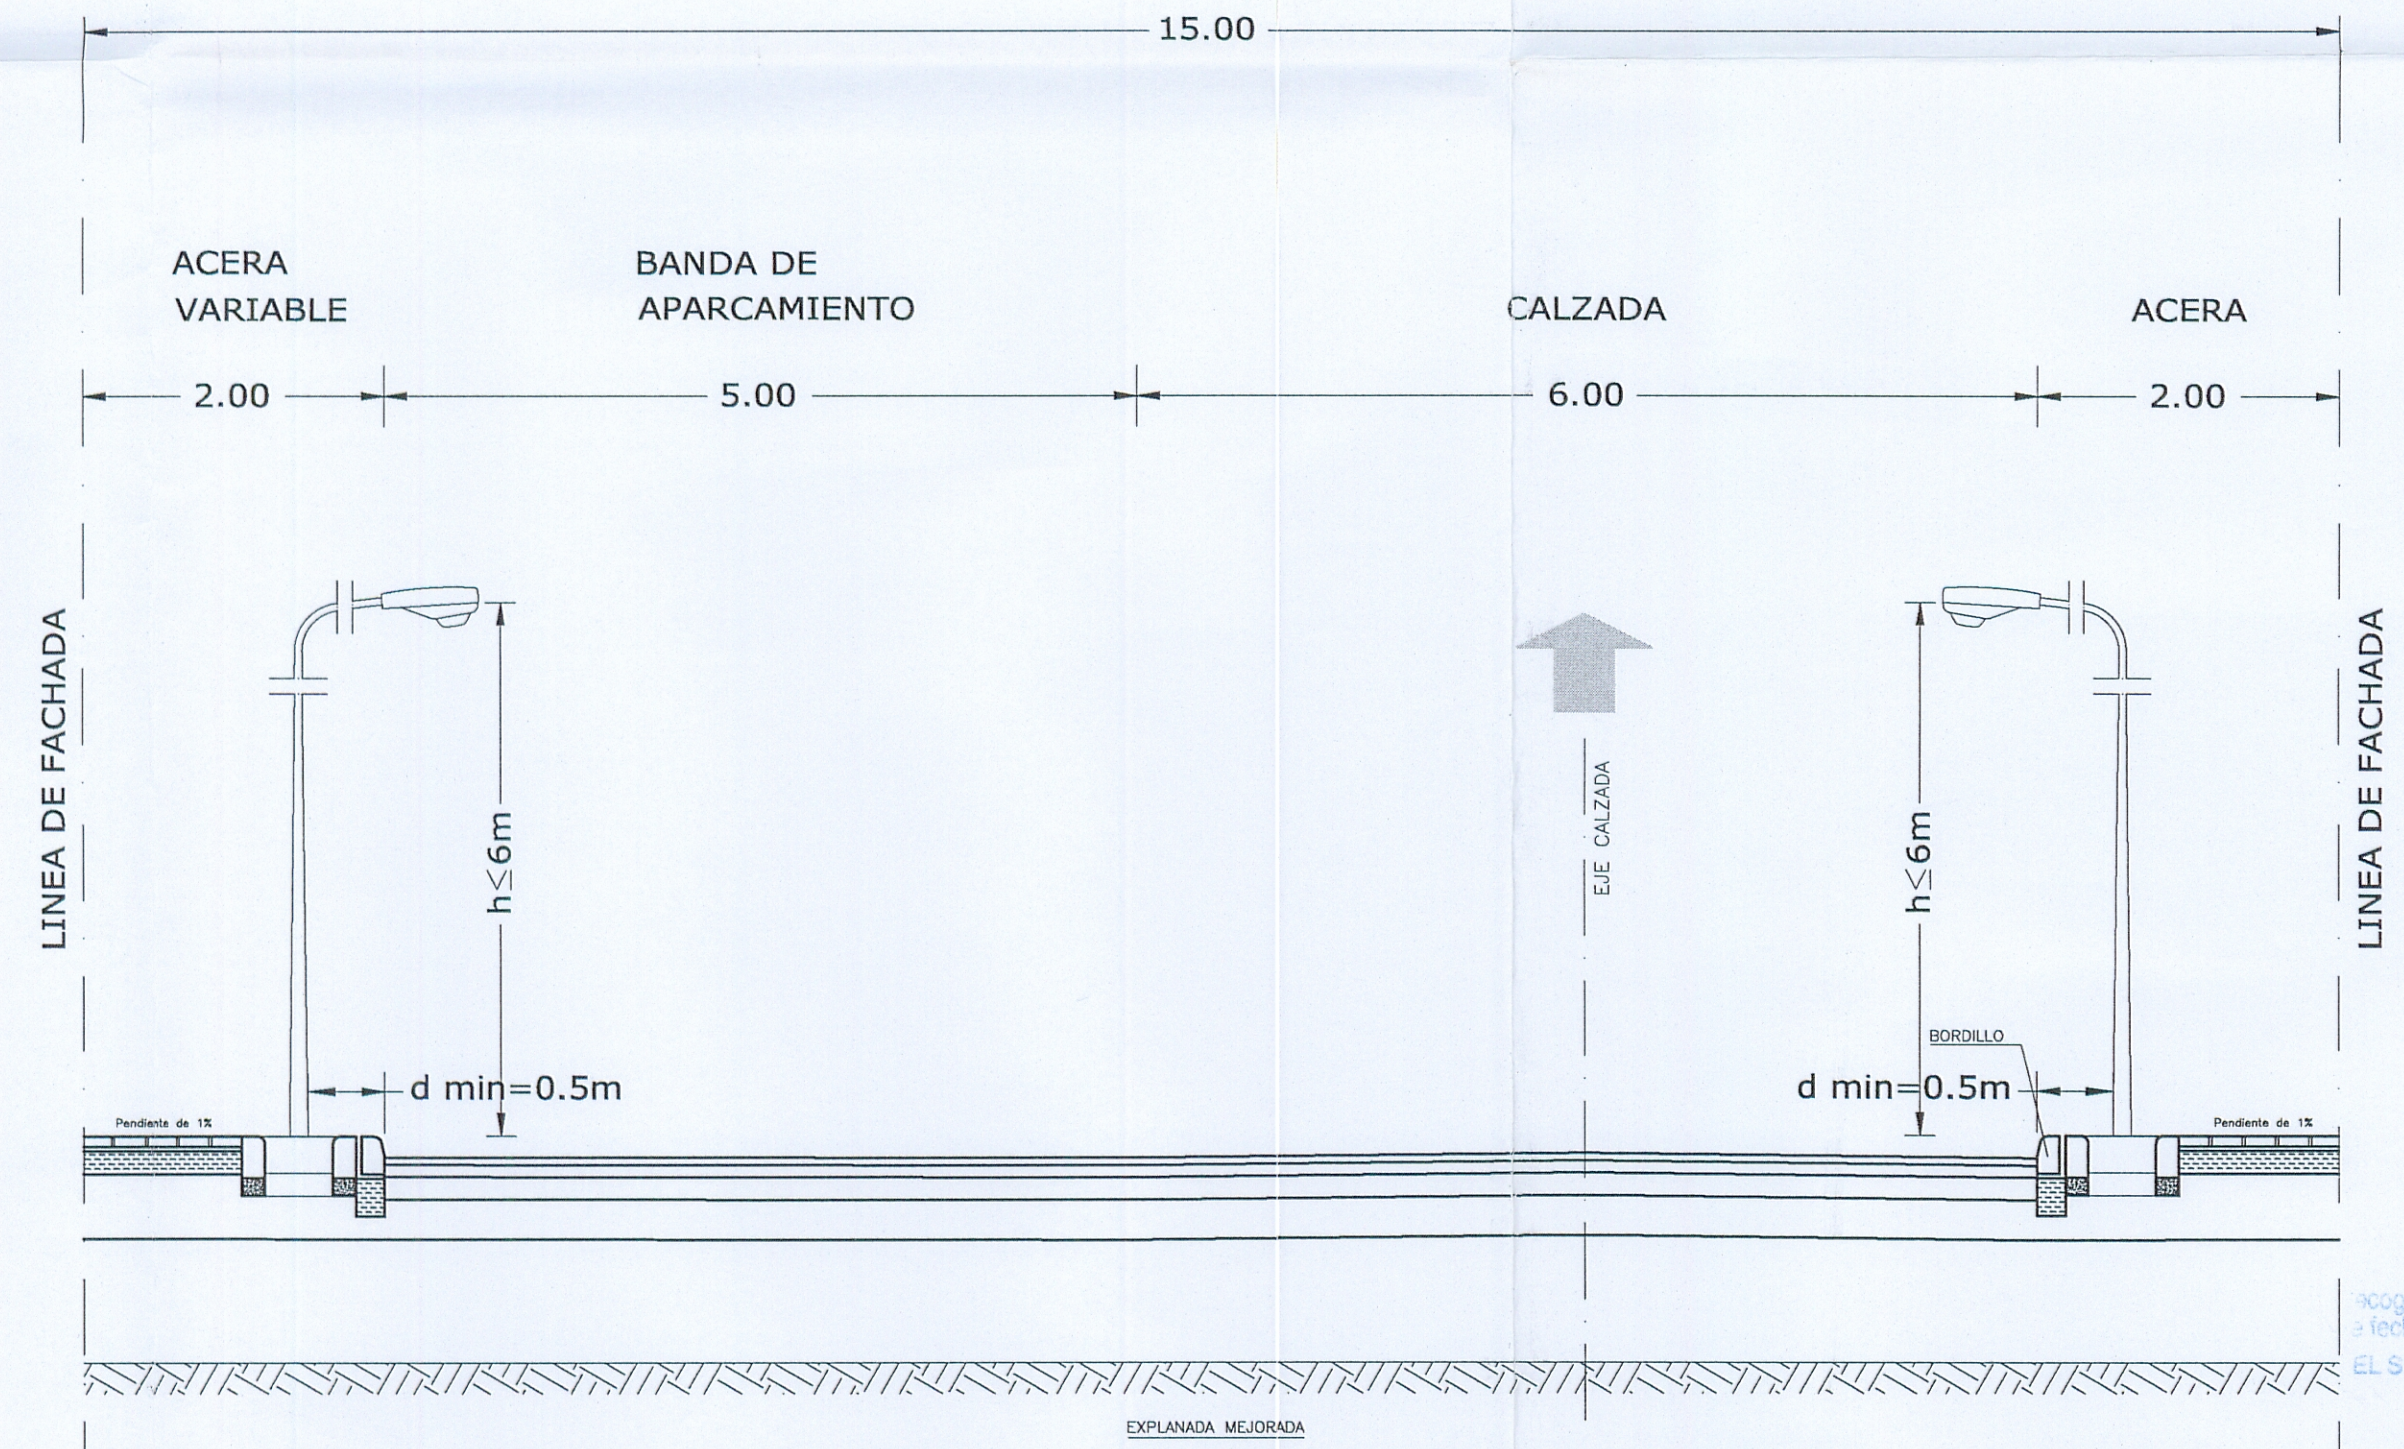

TEXTO REFUNDIDO
Según condiciones de acuerdo plenario
a fecha 29.06.09
EL SECRETARIO DE LA GERENCIA



TEXTO REFUNDIDO
PLAN PARCIAL DEL SECTOR MS1 DE CARTAGENA

PROMOTOR : PROMOCIONES ALUMBRES, S.L.
EMPLAZAMIENTO : MEDIA SALA. CARTAGENA.
CARTAGENA SEPTIEMBRE 2009 ESCALA (S): 1/50

282 P.9.3

SECCIONES TIPO VIALES (3/6)

FRANCISCO MARIN & JUAN GOMEZ. ARQUITECTOS ASOCIADOS

FRANCISCO MARIN HERNANDEZ JUAN GOMEZ ACOSTA

EL PRESENTE DOCUMENTO ES COPIA DE SU ORIGINAL DEL QUE SON AUTORES LOS ARQUITECTOS:
D. FRANCISCO MARIN HERNANDEZ Y D. JUAN GOMEZ ACOSTA. SU UTILIZACION TOTAL O PARCIAL, ASI
COMO CUALQUIER REPRODUCCION O CESION A TERCEROS, REQUIEREN LA PREVIA AUTORIZACION EXPRESA
DE SU AUTOR QUEDANDO EN TODO CASO PROHIBIDA CUALQUIER MODIFICACION UNILATERAL DEL MISMO.

